



*SKANDINOVA 68 TERMO MODERN (STANDARD)
WINDOW
+ ALUMINIUM CLADDING*

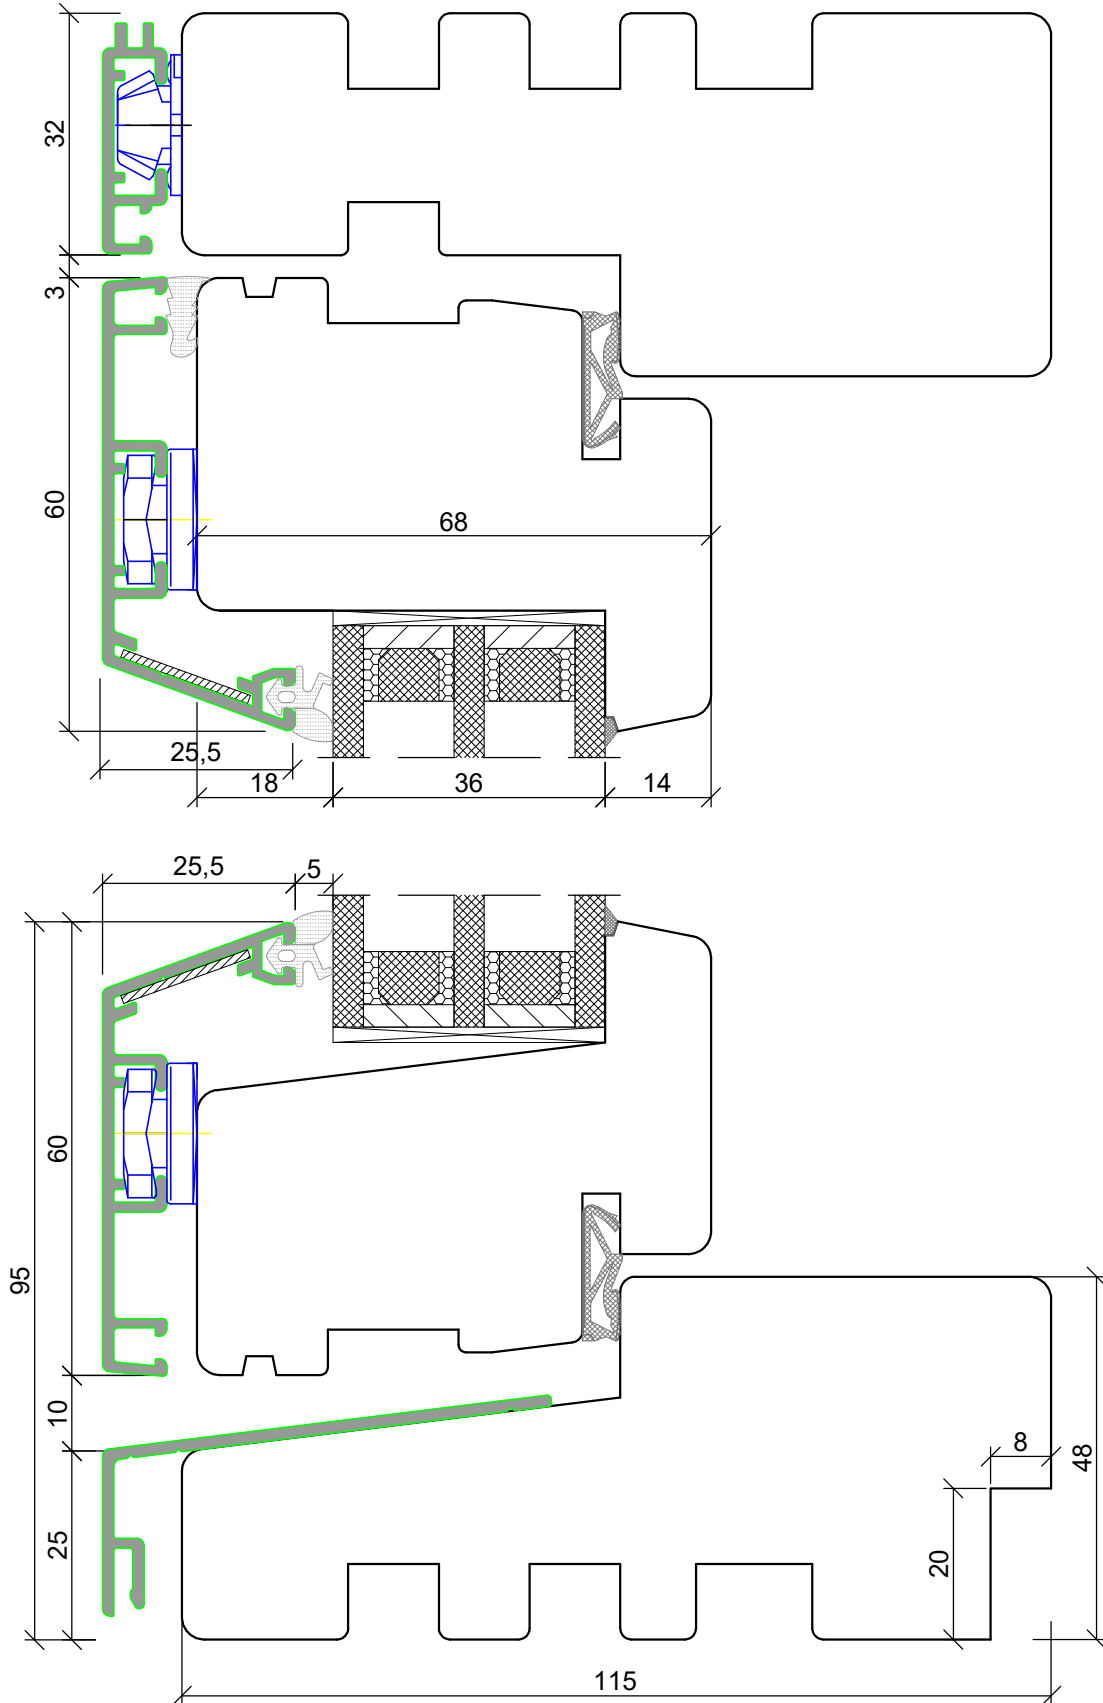

A4 1:1

*SKANDINOVA 68 TERMO RETRO (OPTIONAL)
 WINDOW
 + ALUMINIUM CLADDING*

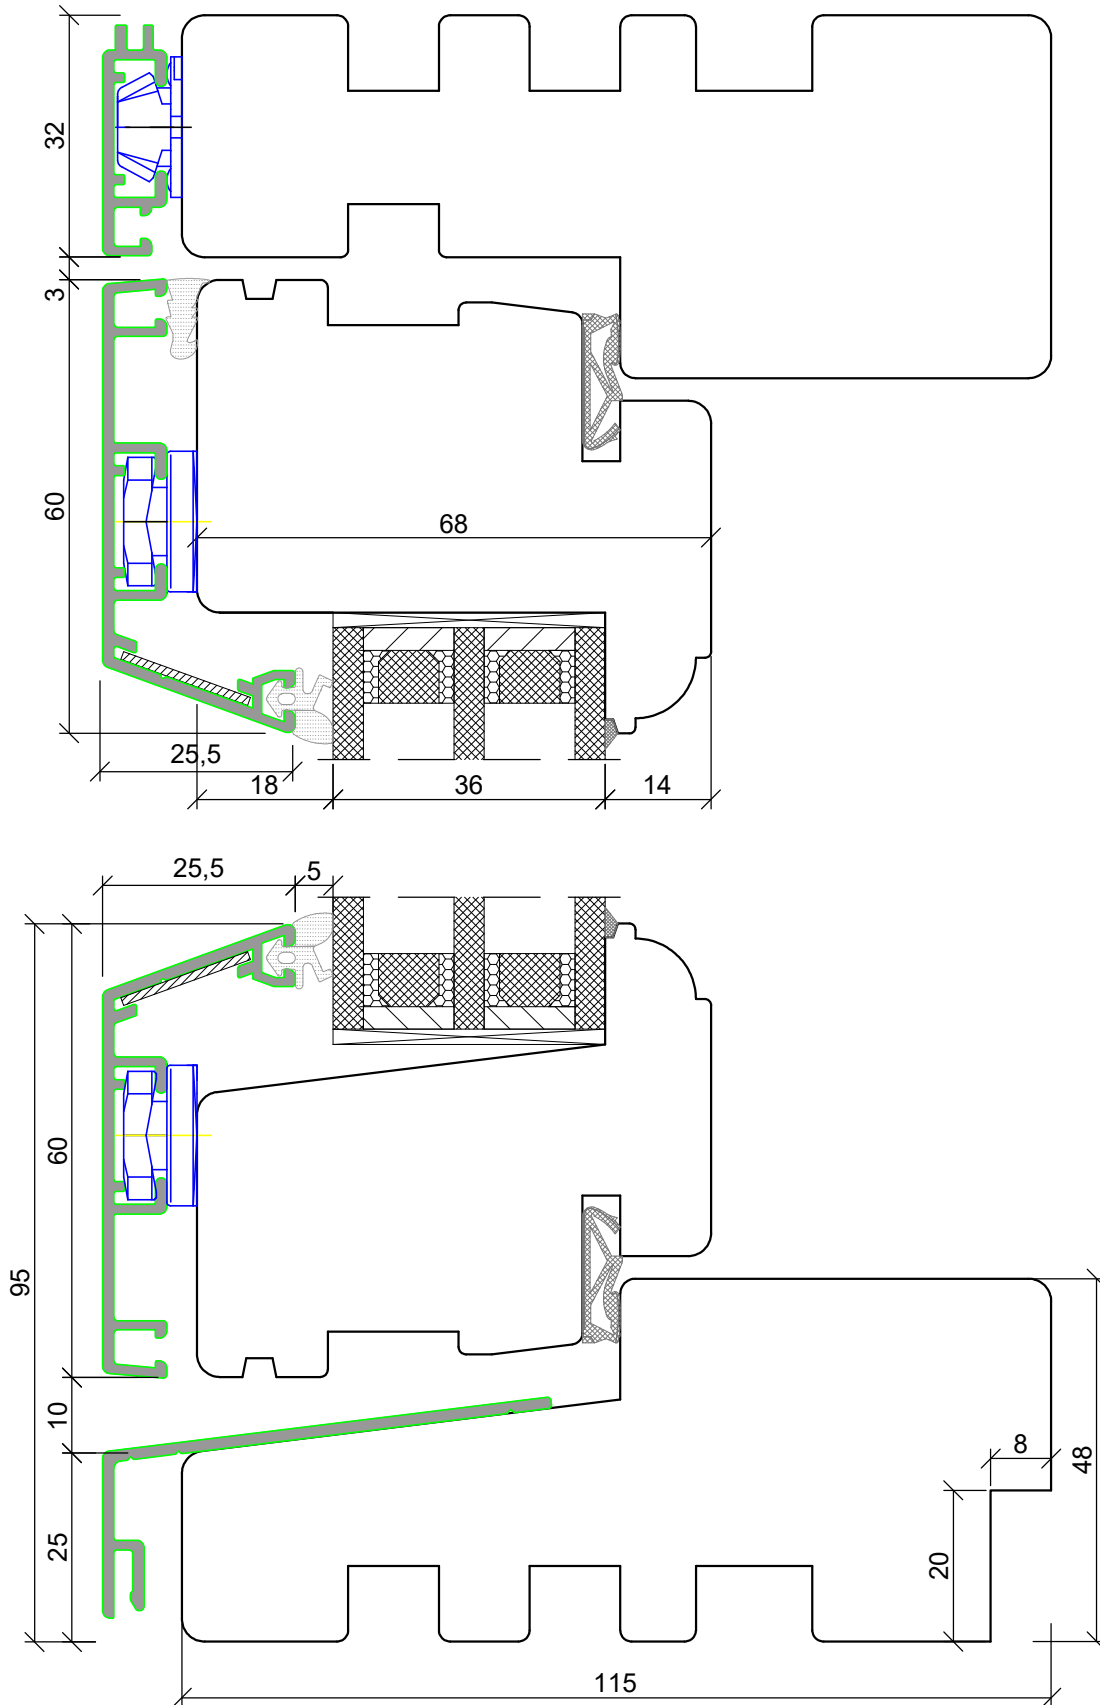


A4 1:1



PPUH DARIUSZ MALEC

78-200 Białogard, ul. Królowej Jadwigi 13E NIP: 669-000-73-06
www.malecokna.pl malec@malecokna.pl kalita@malecokna.pl

*SKANDINOVA 68 TERMO MODERN (STANDARD)
WINDOW
+ ALUMINIUM CLADDING*

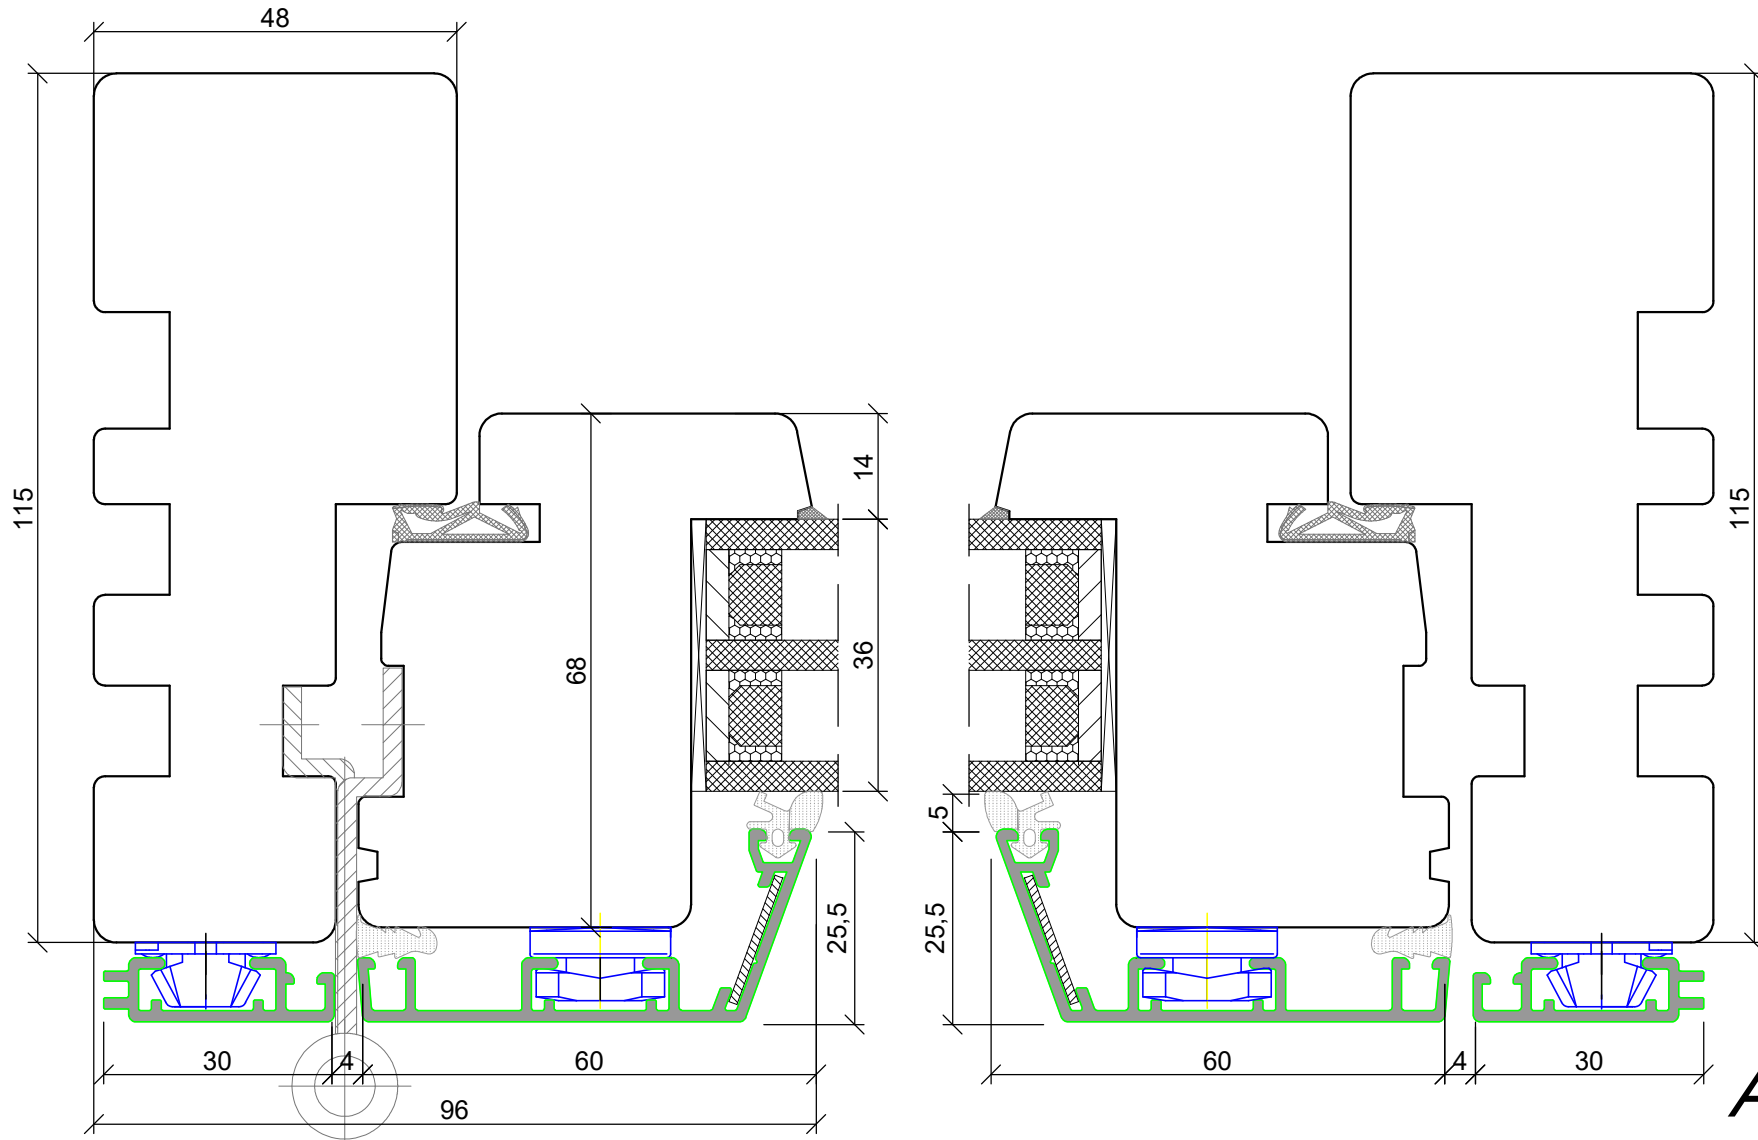


A4 1:1



PPUH DARIUSZ MALEC


78-200 Białogard, ul. Królowej Jadwigi 13E NIP: 669-000-73-06
www.malecokna.pl malec@malecokna.pl kalita@malecokna.pl

*SKANDINOVA 68 TERMO RETRO (OPTIONAL)
WINDOW
+ ALUMINIUM CLADDING*

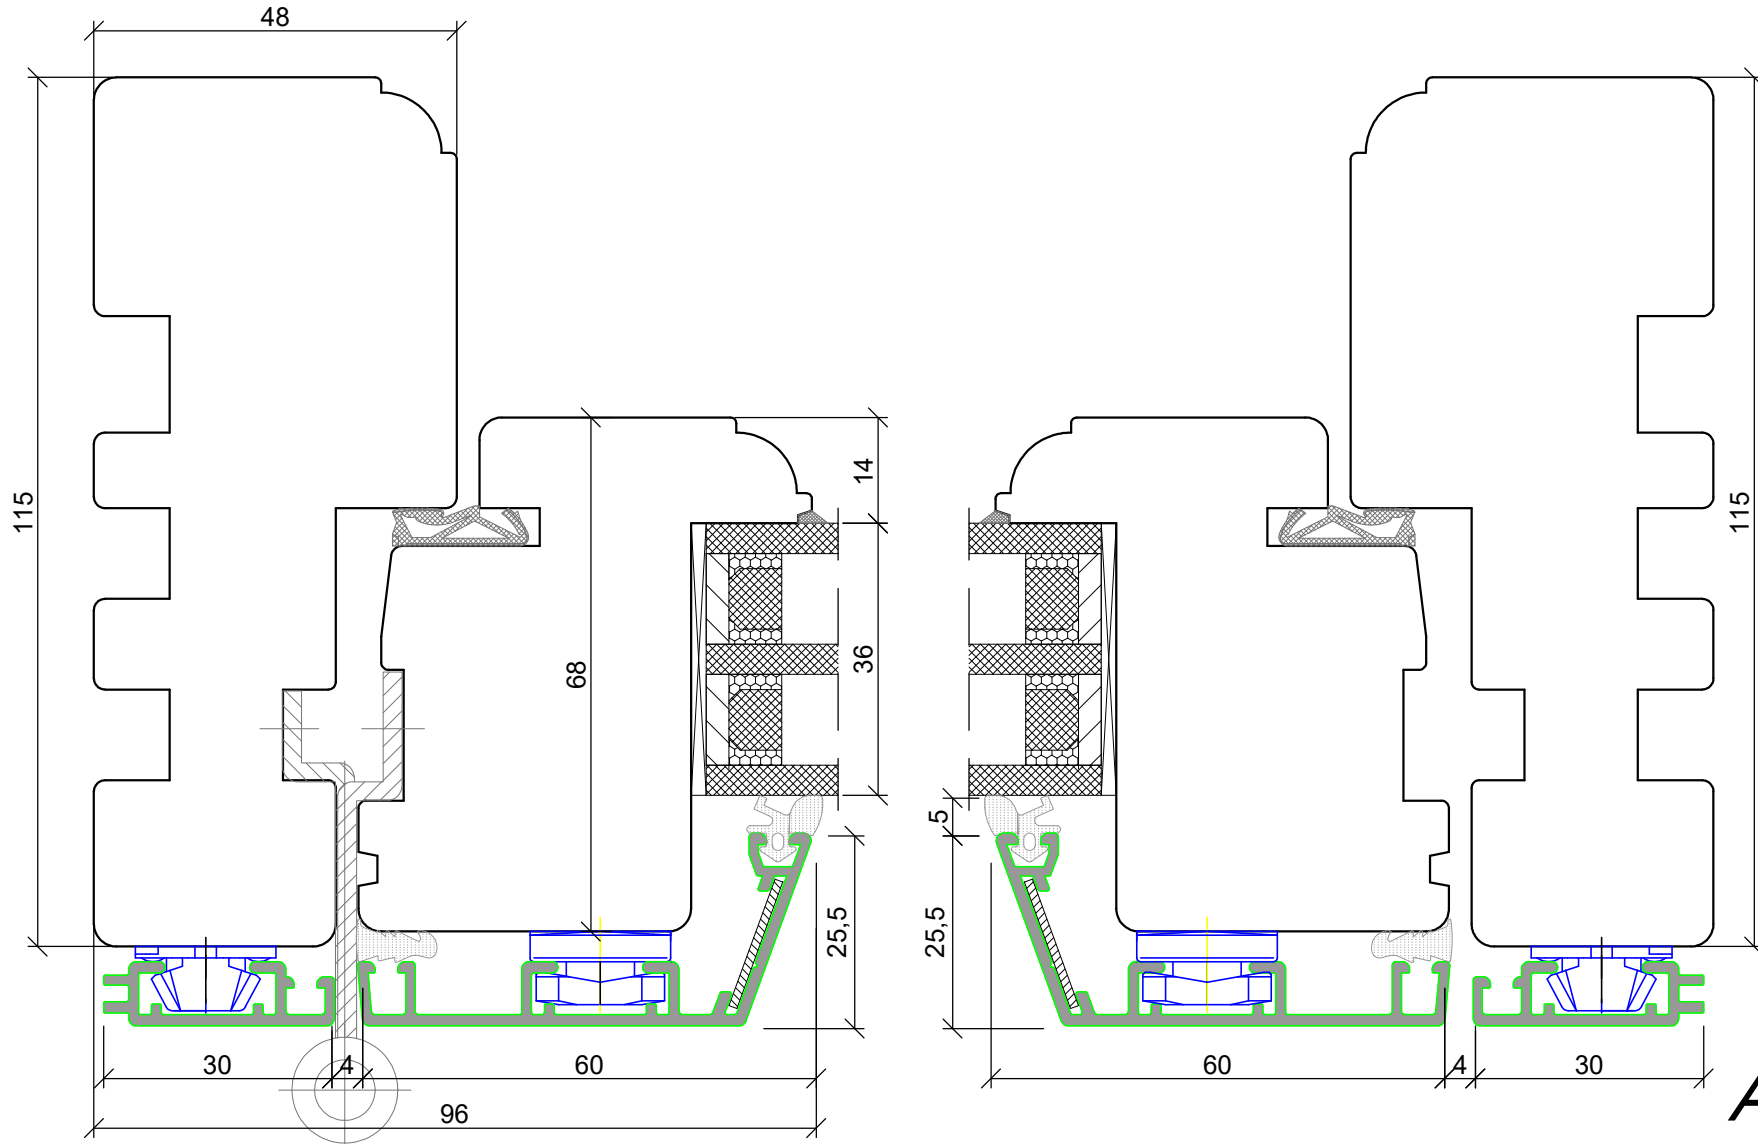

A4 1:1

*SKANDINOVA 68 TERMO MODERN
 TWO COMPARTMENT WINDOW
 + ALUMINIUM CLADDING*

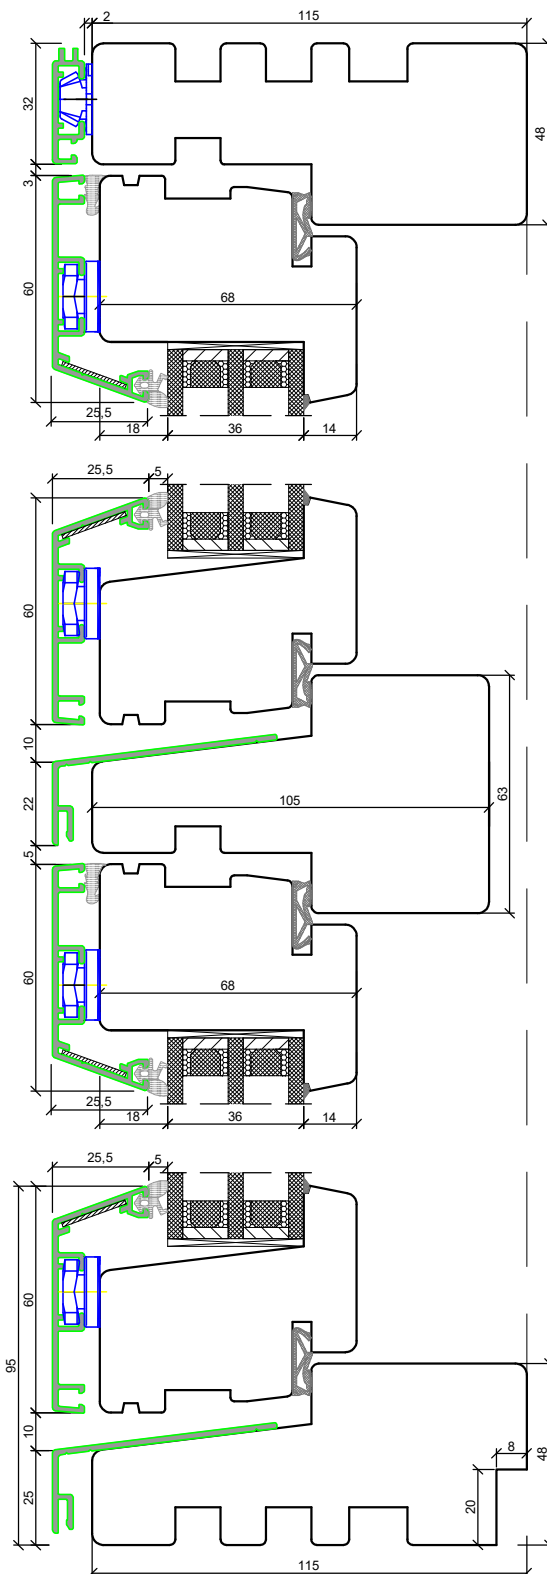





PPUH DARIUSZ MALEC

78-200 Białogard, ul. Królowej Jadwigi 13E NIP: 669-000-73-06
www.malecokna.pl malec@malecokna.pl kalita@malecokna.pl

*SKANDINOVA 68 TERMO MODERN
DOUBLE WING WINDOW
+ ALUMINIUM CLADDING*

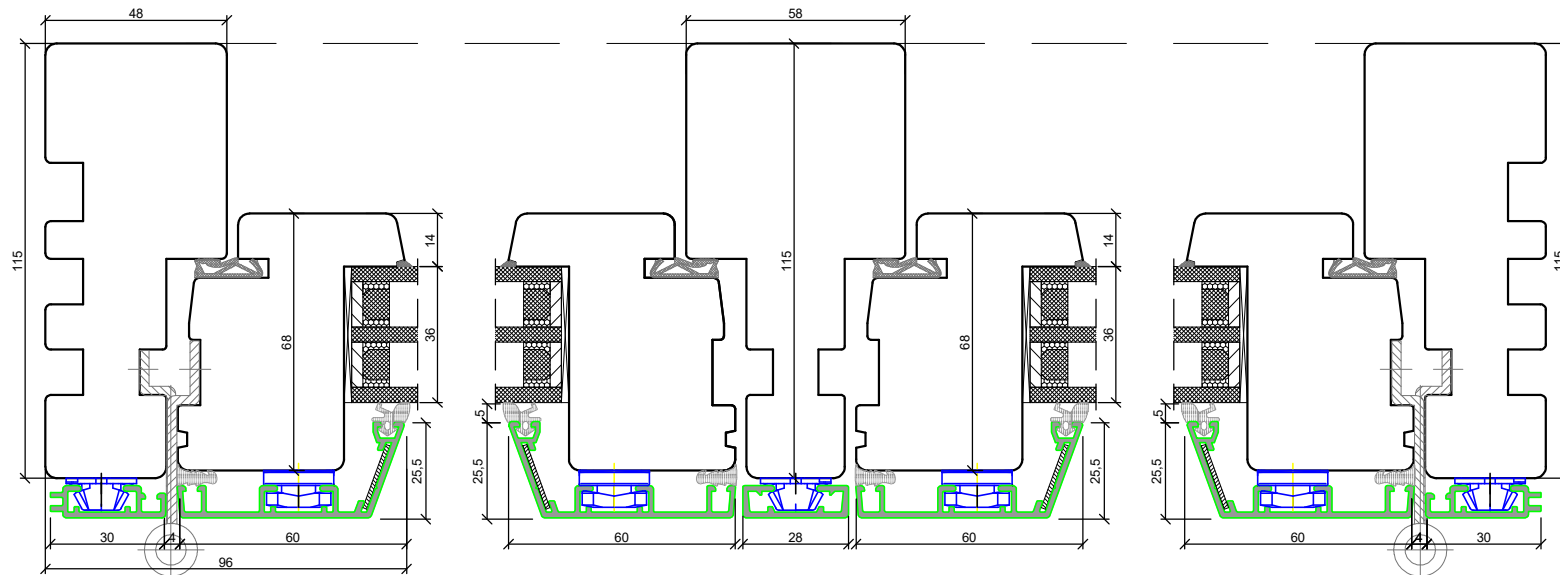


A4 1:2

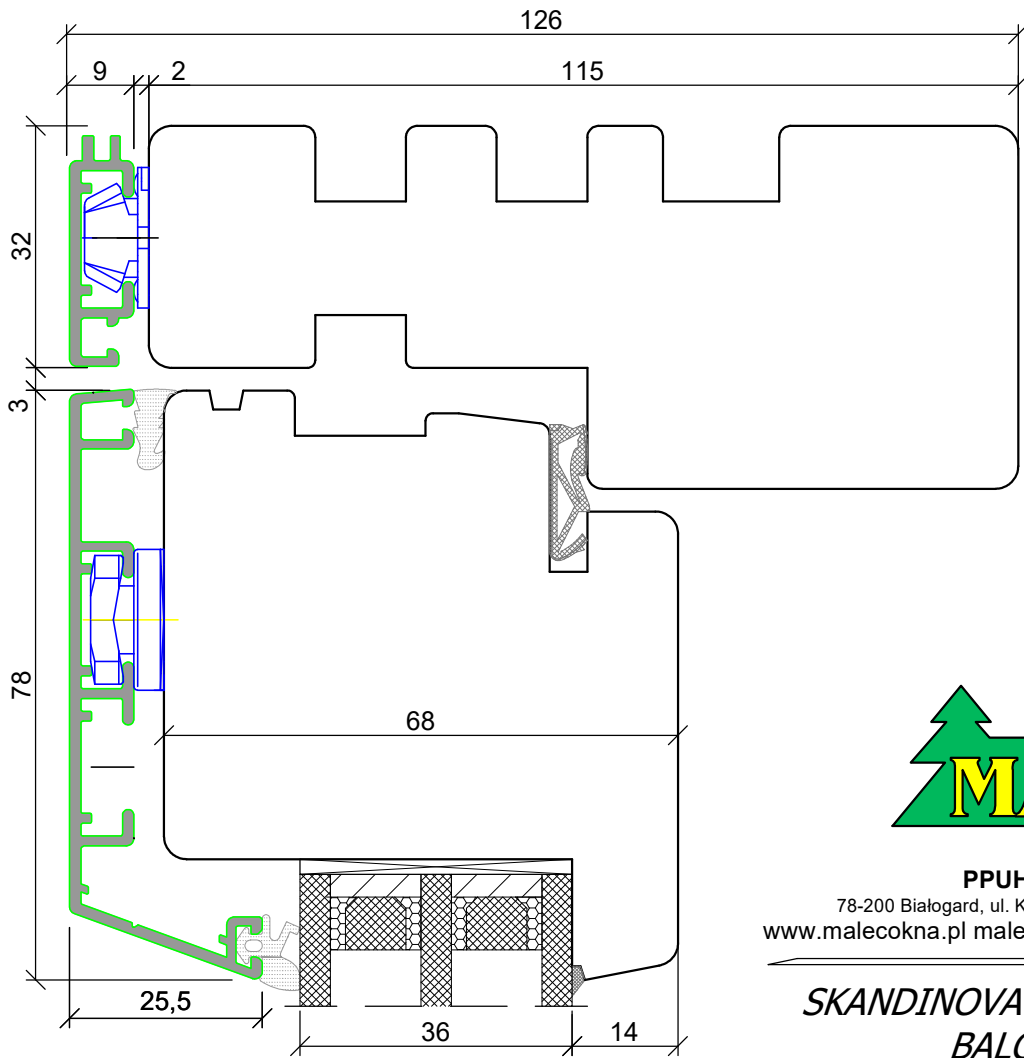


PPUH DARIUSZ MALEC

78-200 Białogard, ul. Królowej Jadwigi 13E NIP: 669-000-73-06
www.malecokna.pl malec@malecokna.pl kalita@malecokna.pl

*SKANDINOVA 68 TERMO MODERN
 BALCONY DOOR
 + ALUMINIUM CLADDING*

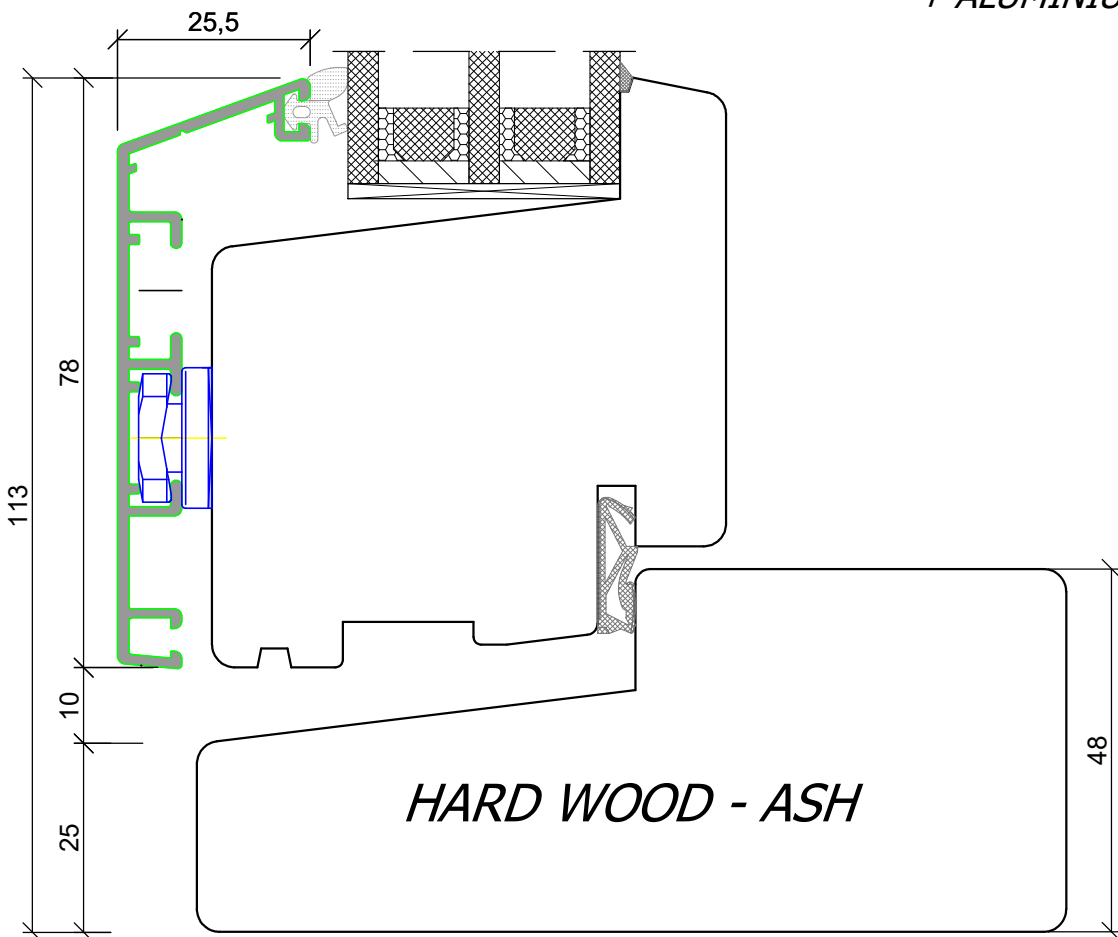


A4 1:1

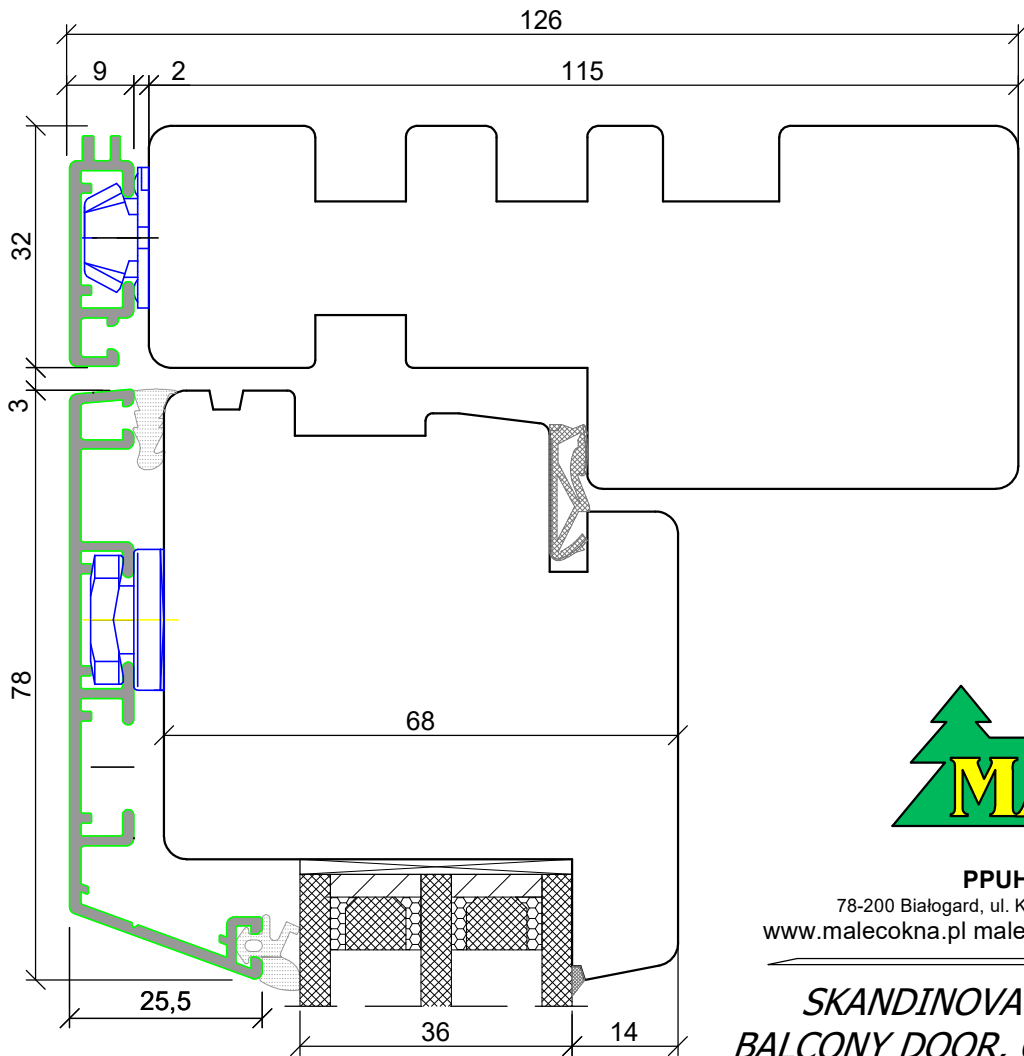


PPUH DARIUSZ MALEC

78-200 Białogard, ul. Królowej Jadwigi 13E NIP: 669-000-73-06
www.malecokna.pl malec@malecokna.pl kalita@malecokna.pl

*SKANDINOVA 68 TERMO MODERN
 BALCONY DOOR, COMPOSITE THRESHOLD
 + ALUMINIUM CLADDING*

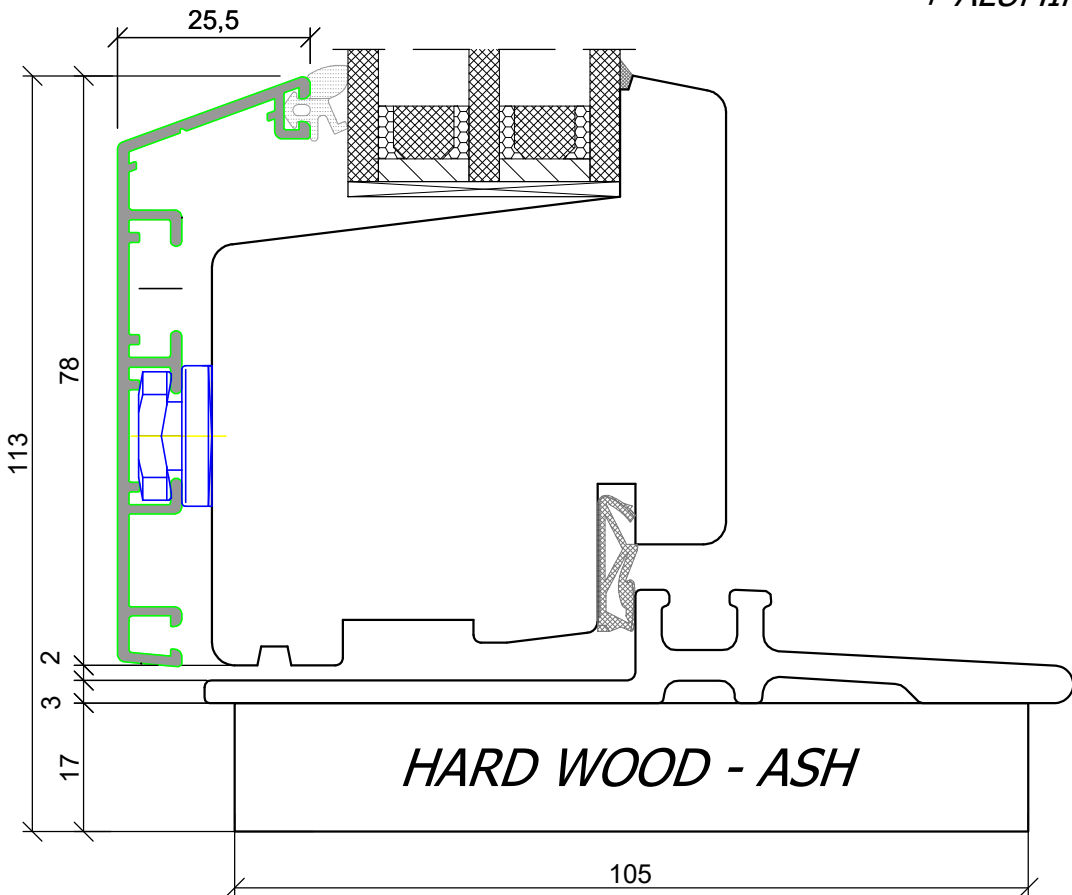

A4 1:1

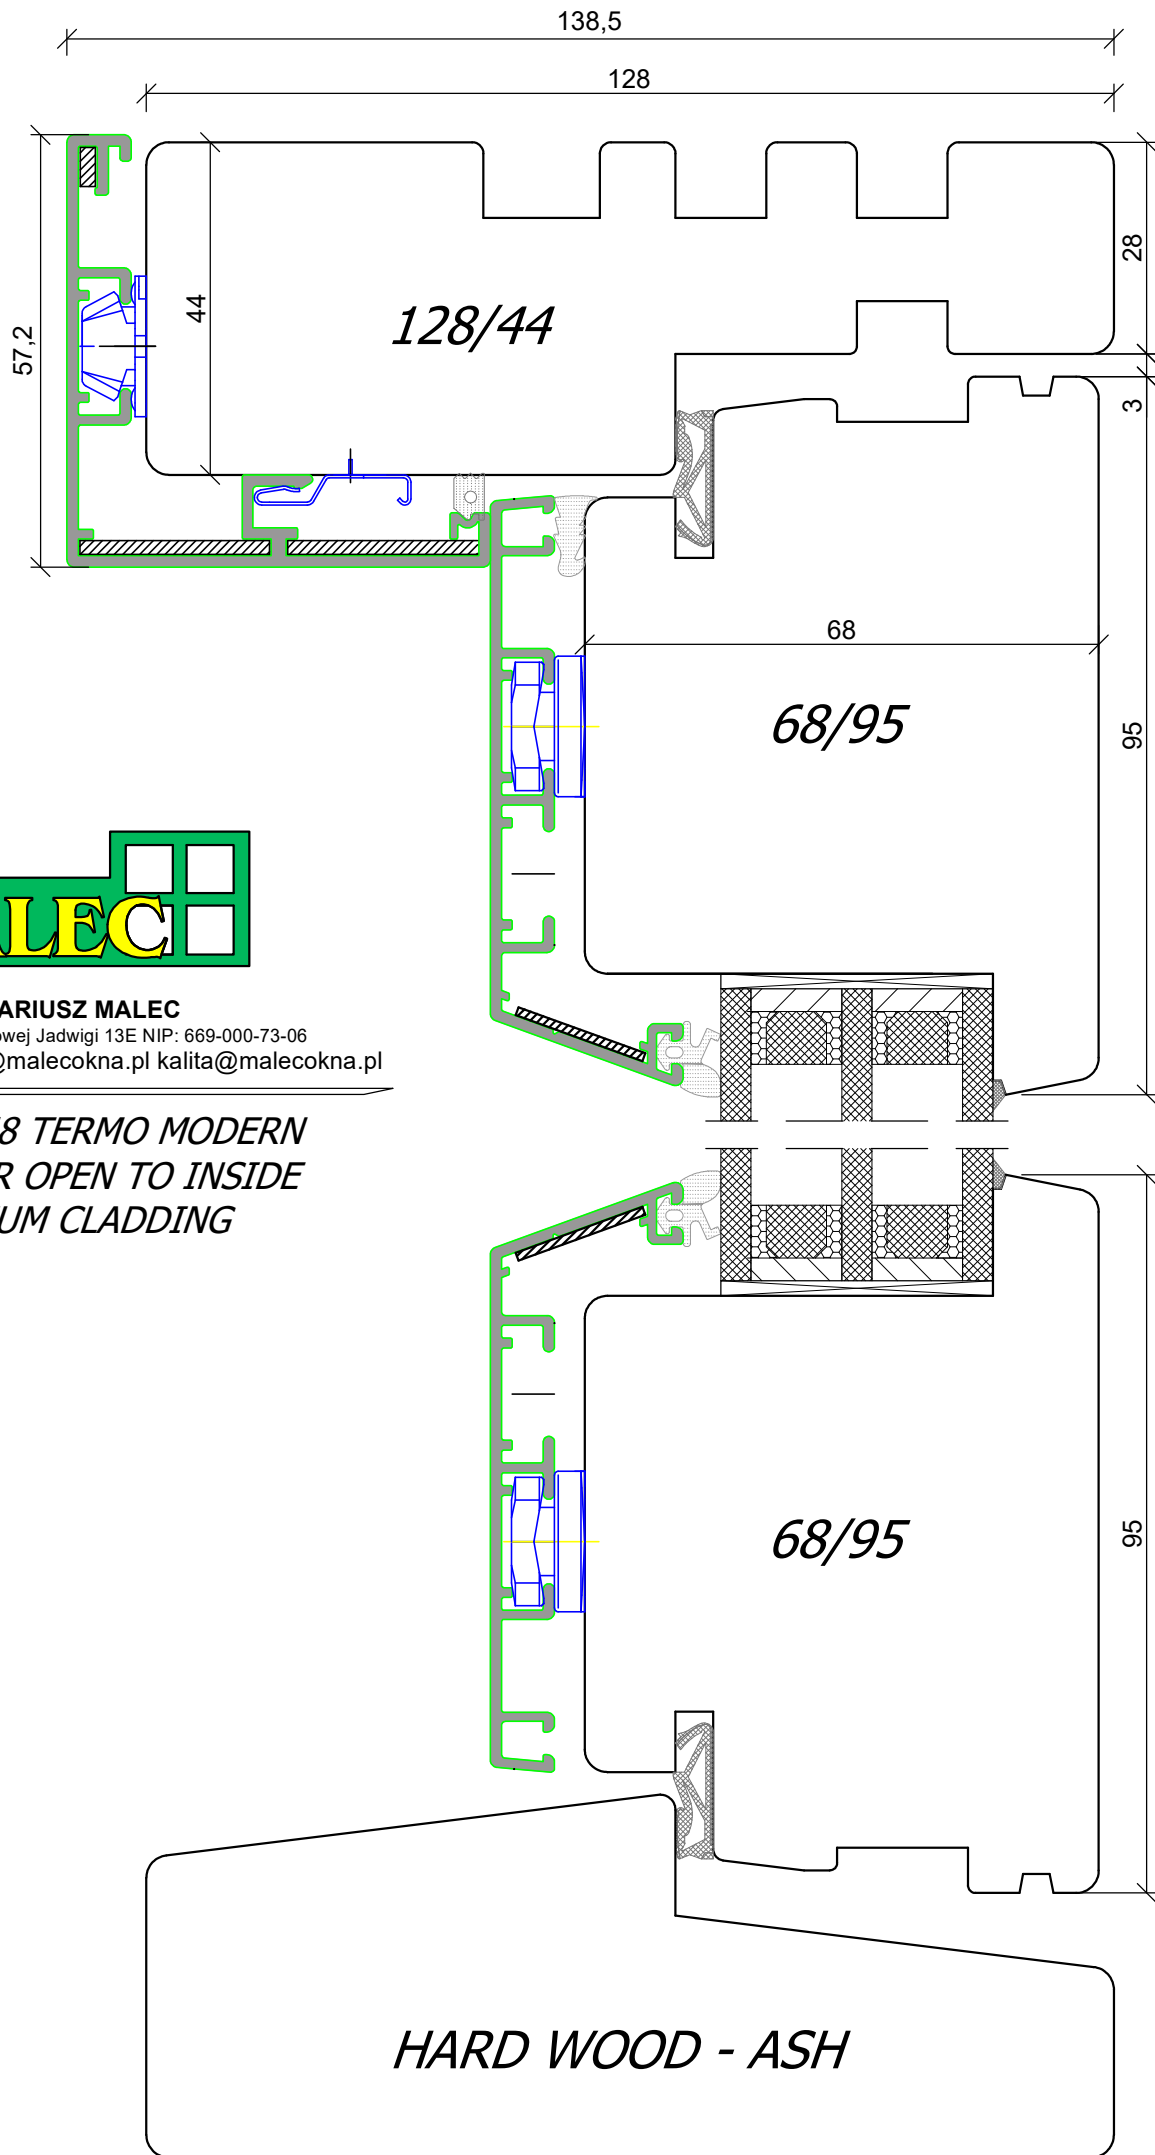

PPUH DARIUSZ MALEC


78-200 Białogard, ul. Królowej Jadwigi 13E NIP: 669-000-73-06
www.malecokna.pl malec@malecokna.pl kalita@malecokna.pl

*SKANDINOVA 68 TERMO MODERN
 BALCONY DOOR OPEN TO INSIDE
 + ALUMINIUM CLADDING*


A4 1:1

HARD WOOD - ASH

*SKANDINOVA 68 TERMO MODERN
BALCONY DOOR*

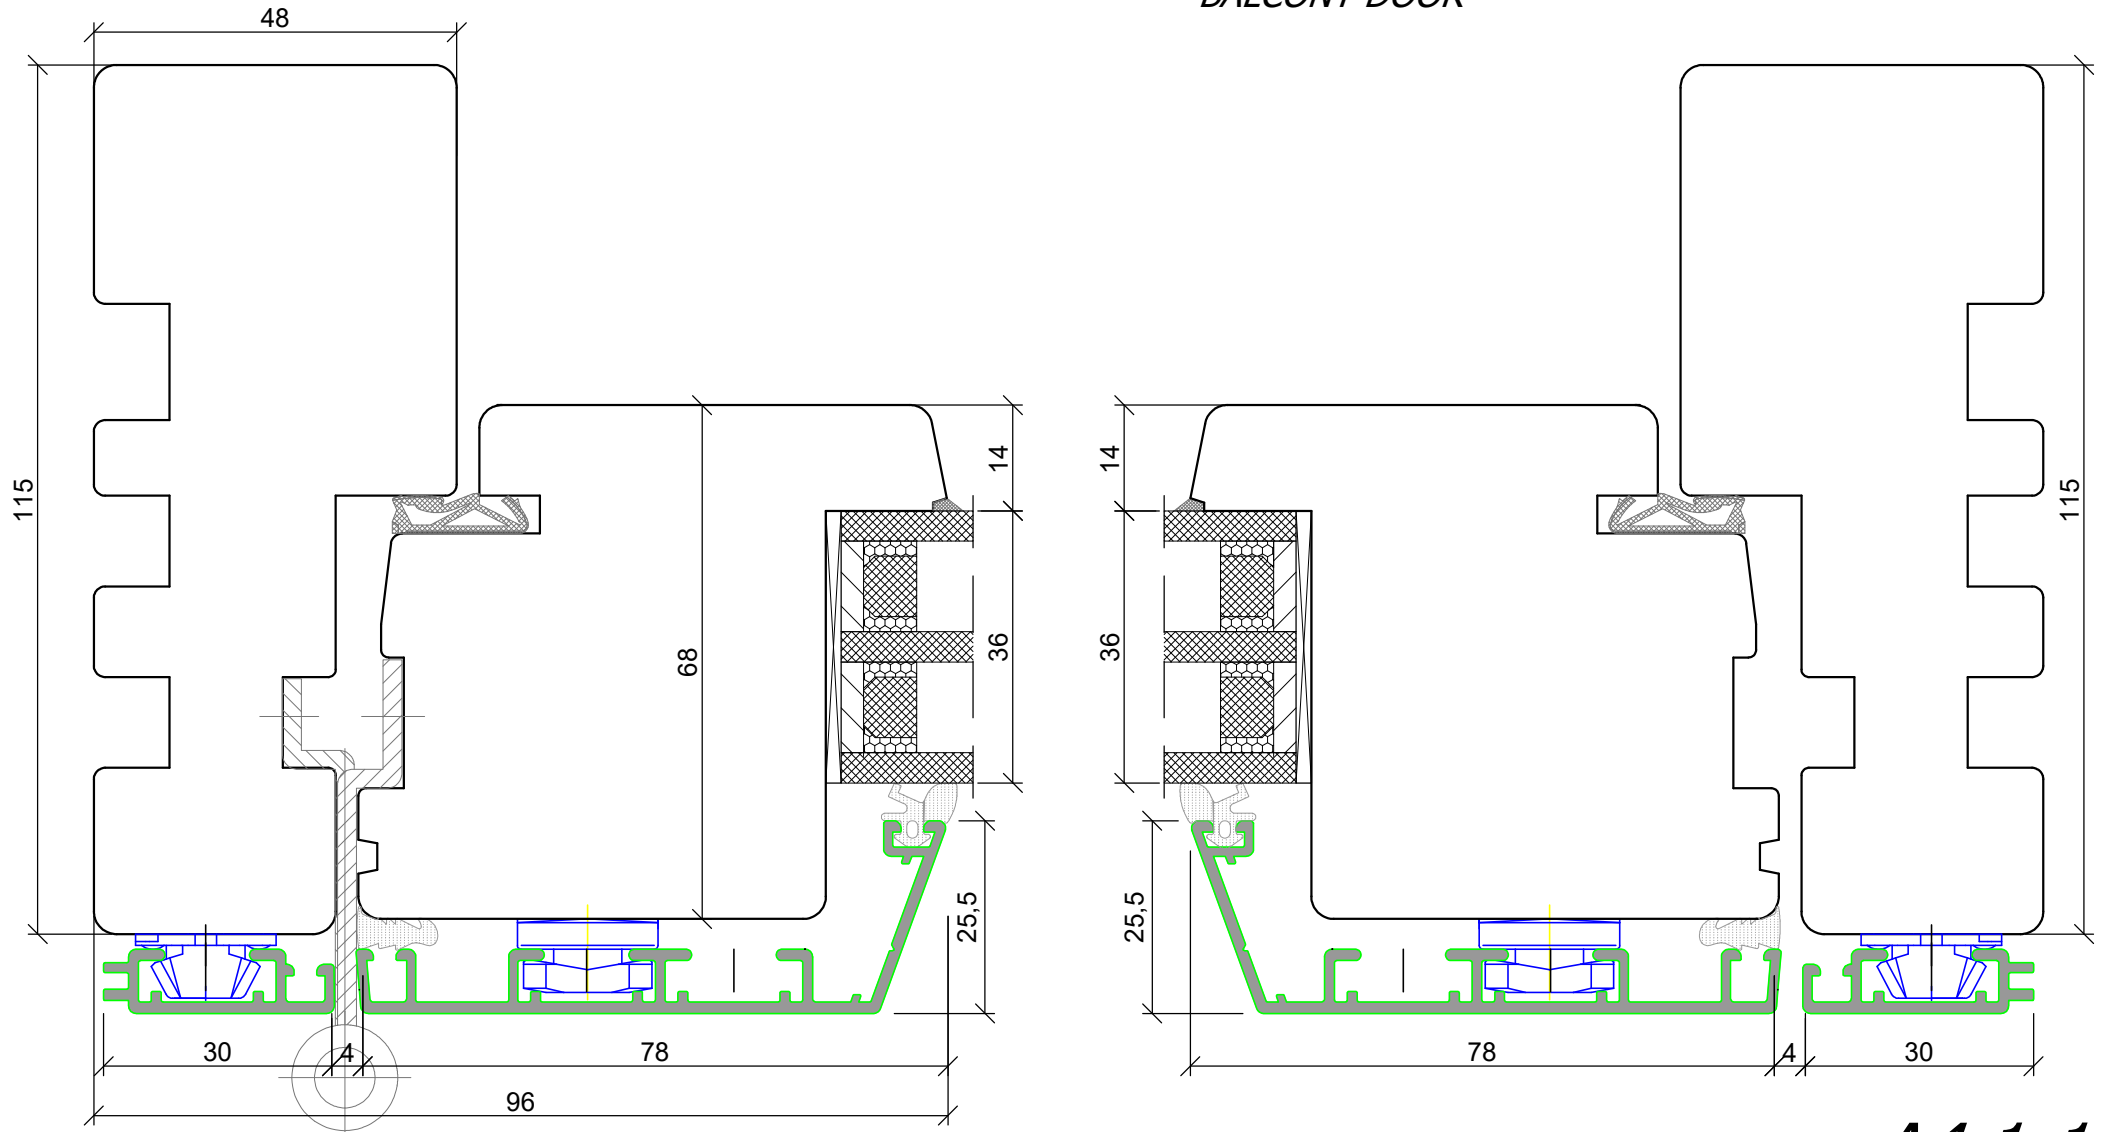

A4 1:1

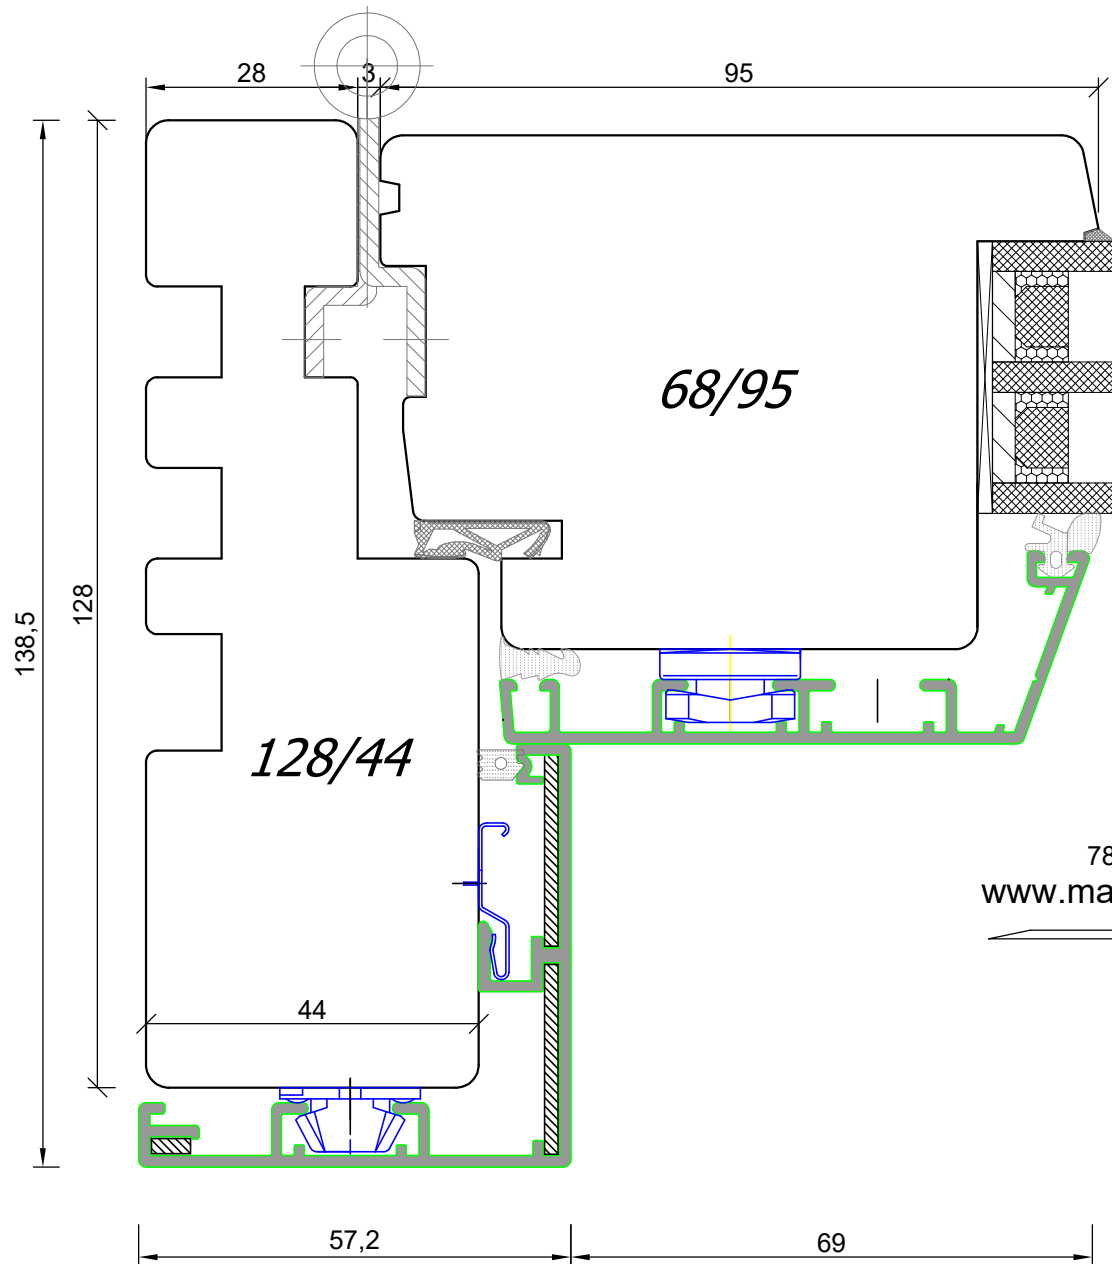

PPUH DARIUSZ MALEC

78-200 Białogard, ul. Królowej Jadwigi 13E NIP: 669-000-73-06
www.malecokna.pl malec@malecokna.pl kalita@malecokna.pl

*SKANDINOVA 68 TERMO MODERN
BALCONY DOOR OPENING INSIDE
+ ALUMINIUM CLADDING*


A4 1:1



PPUH DARIUSZ MALEC

78-200 Białogard, ul. Królowej Jadwigi 13E NIP: 669-000-73-06
www.malecokna.pl malec@malecokna.pl kalita@malecokna.pl

*SKANDINOVA 68 TERMO MODERN
DOUBLE BALCONY DOORS
+ ALUMINIUM CLADDING*

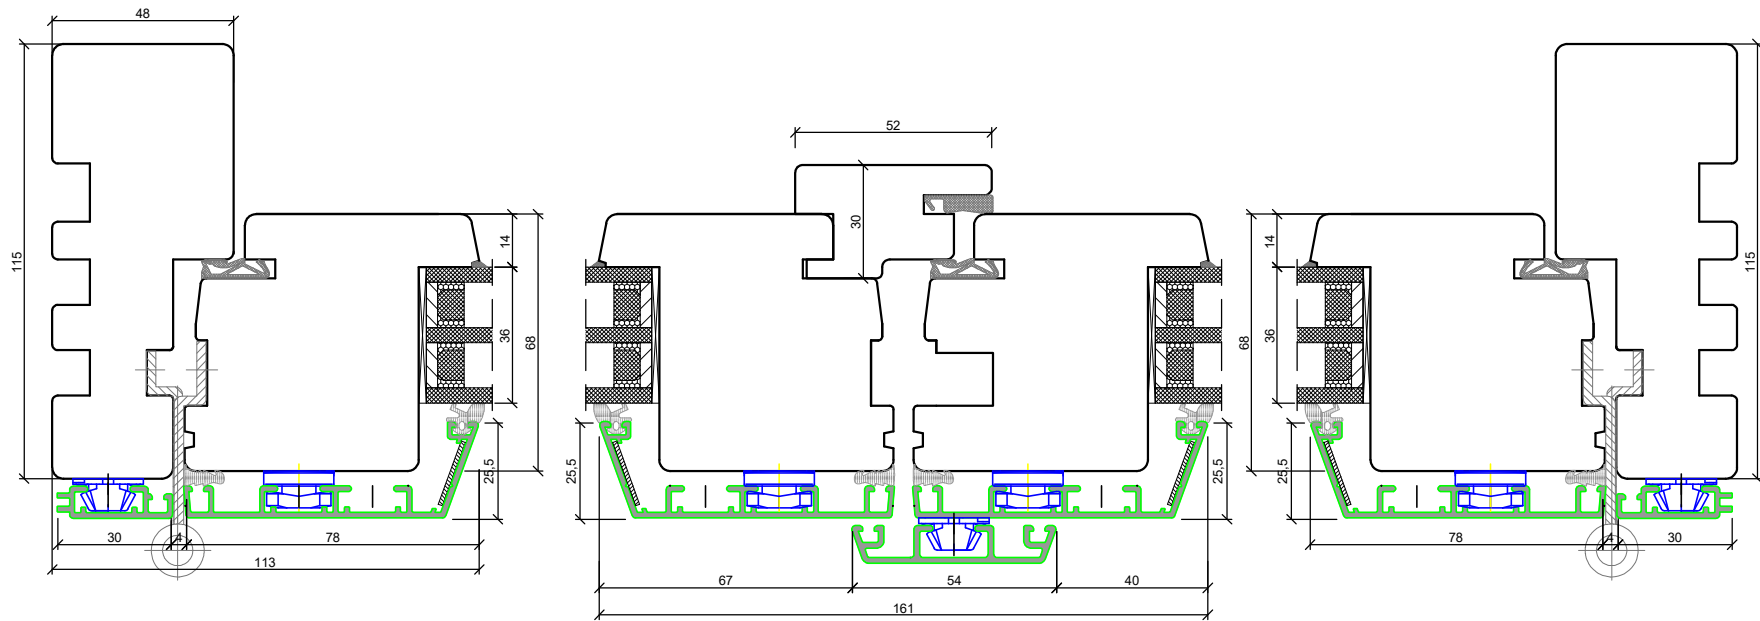


A4 1:2



PPUH DARIUSZ MALEC



78-200 Białogard, ul. Królowej Jadwigi 13E NIP: 669-000-73-06
www.malecokna.pl malec@malecokna.pl kalita@malecokna.pl

*SKANDINOVA 68 TERMO MODERN
DOUBLE BALCONY DOORS
+ ALUMINIUM CLADDING*

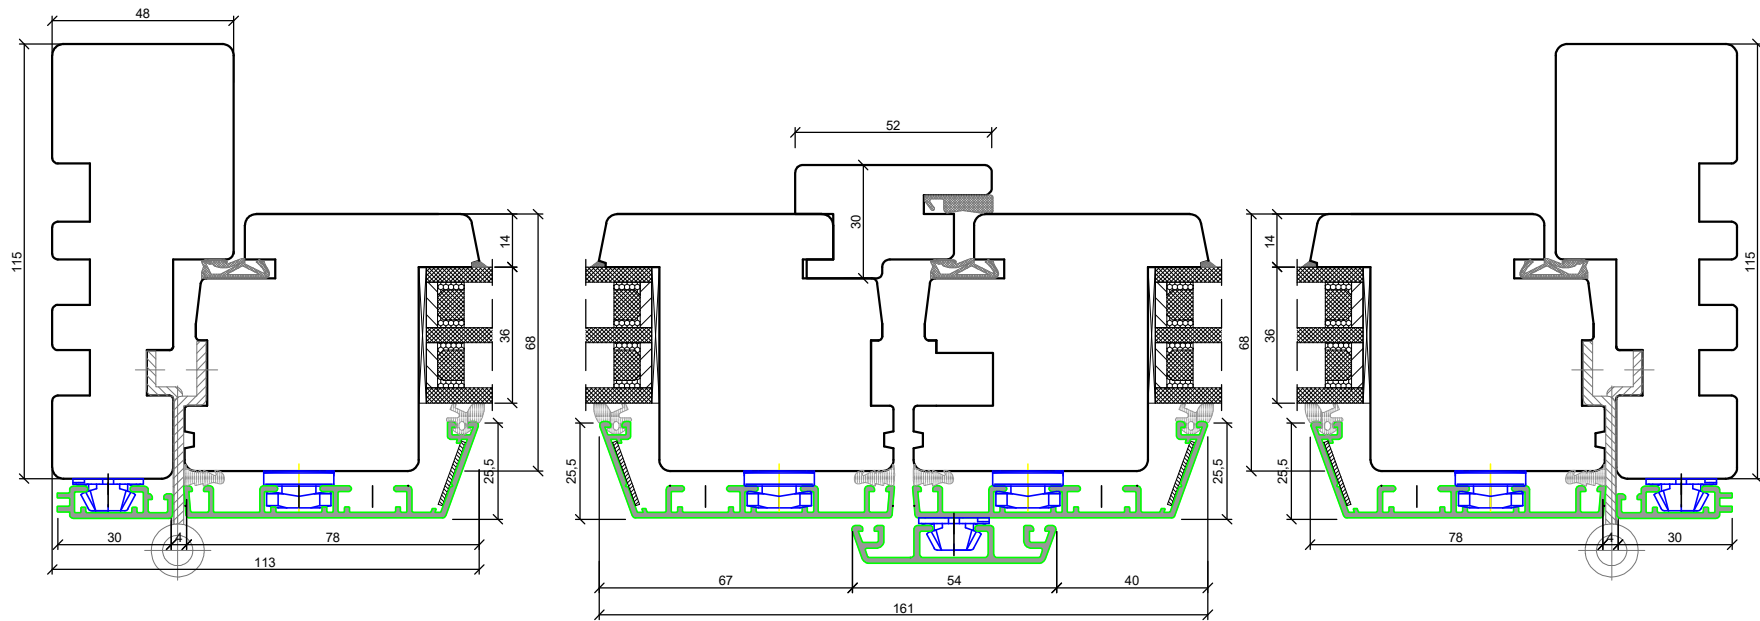


A4 1:2

*SKANDINOVA 68 TERMO
FIXED IN FRAME WINDOW
+ ALUMINIUM CLADDING*

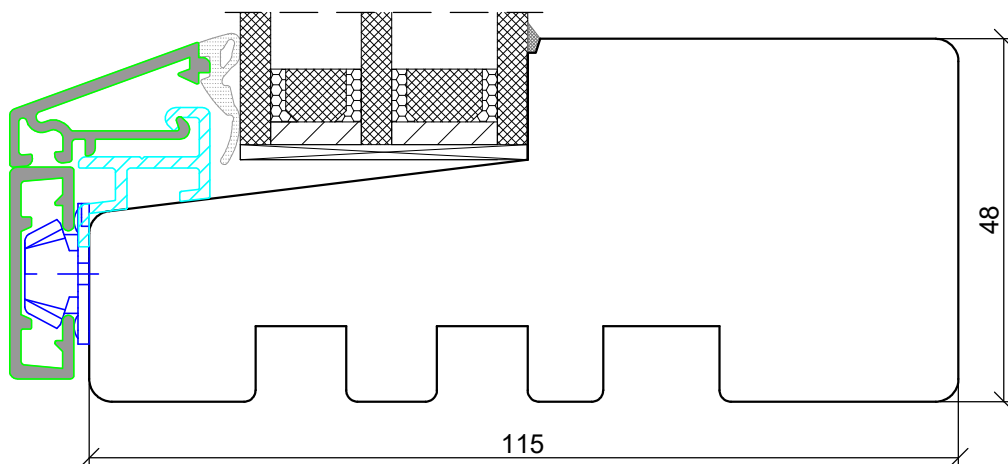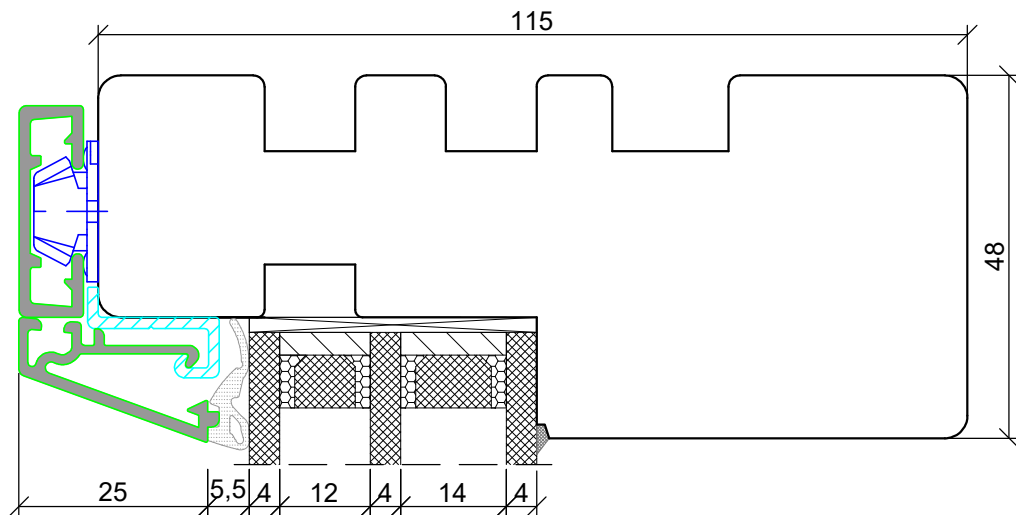

*SKANDINOVA 68 TERMO MODERN
FIXED IN FRAME WINDOW
+ ALUMINIUM CLADDING*

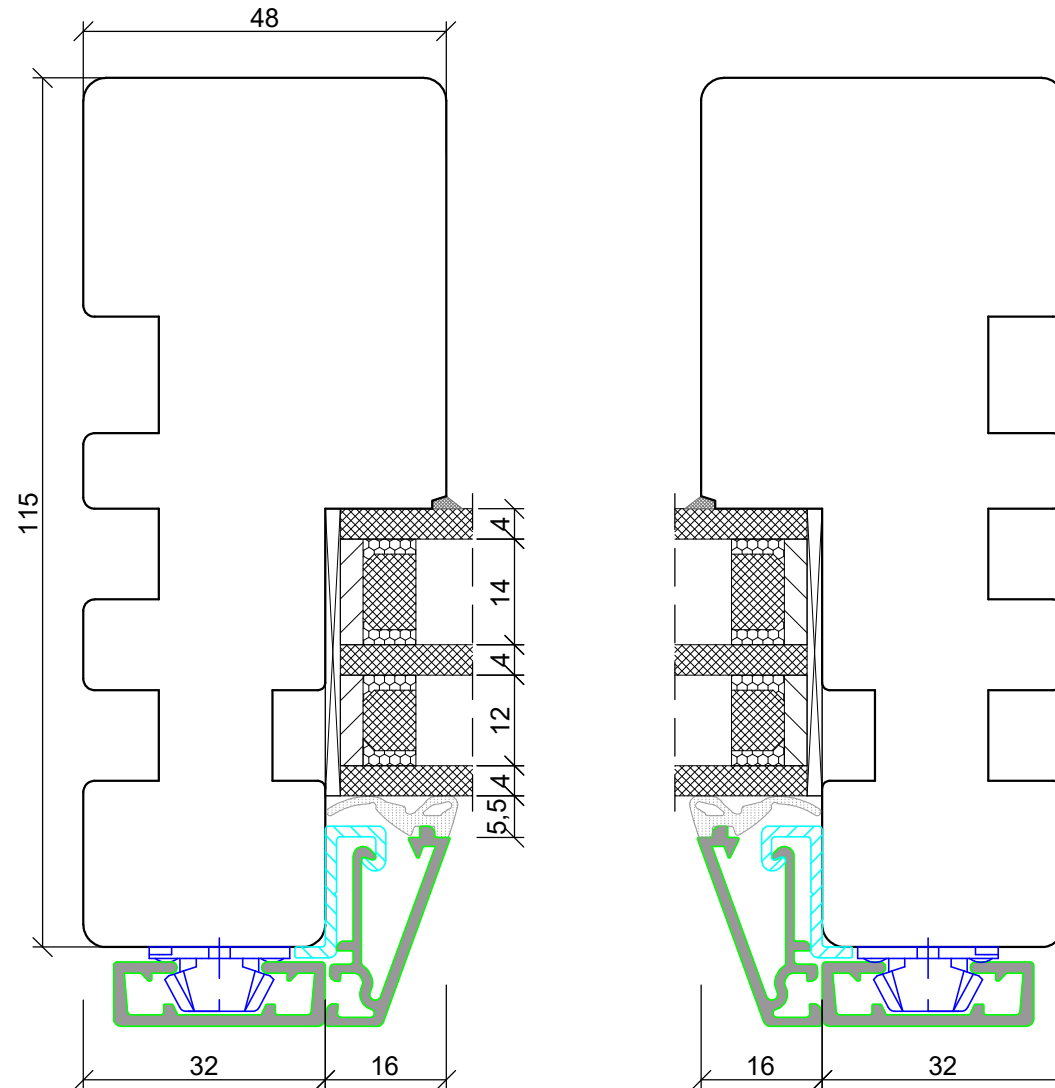


A4 1:1



PPUH DARIUSZ MALEC


78-200 Białogard, ul. Królowej Jadwigi 13E NIP: 669-000-73-06
www.malecokna.pl malec@malecokna.pl kalita@malecokna.pl

*SKANDINOVA 68 TERMO MODERN
ENTRANCE DOOR
+ ALUMINIUM CLADDING*

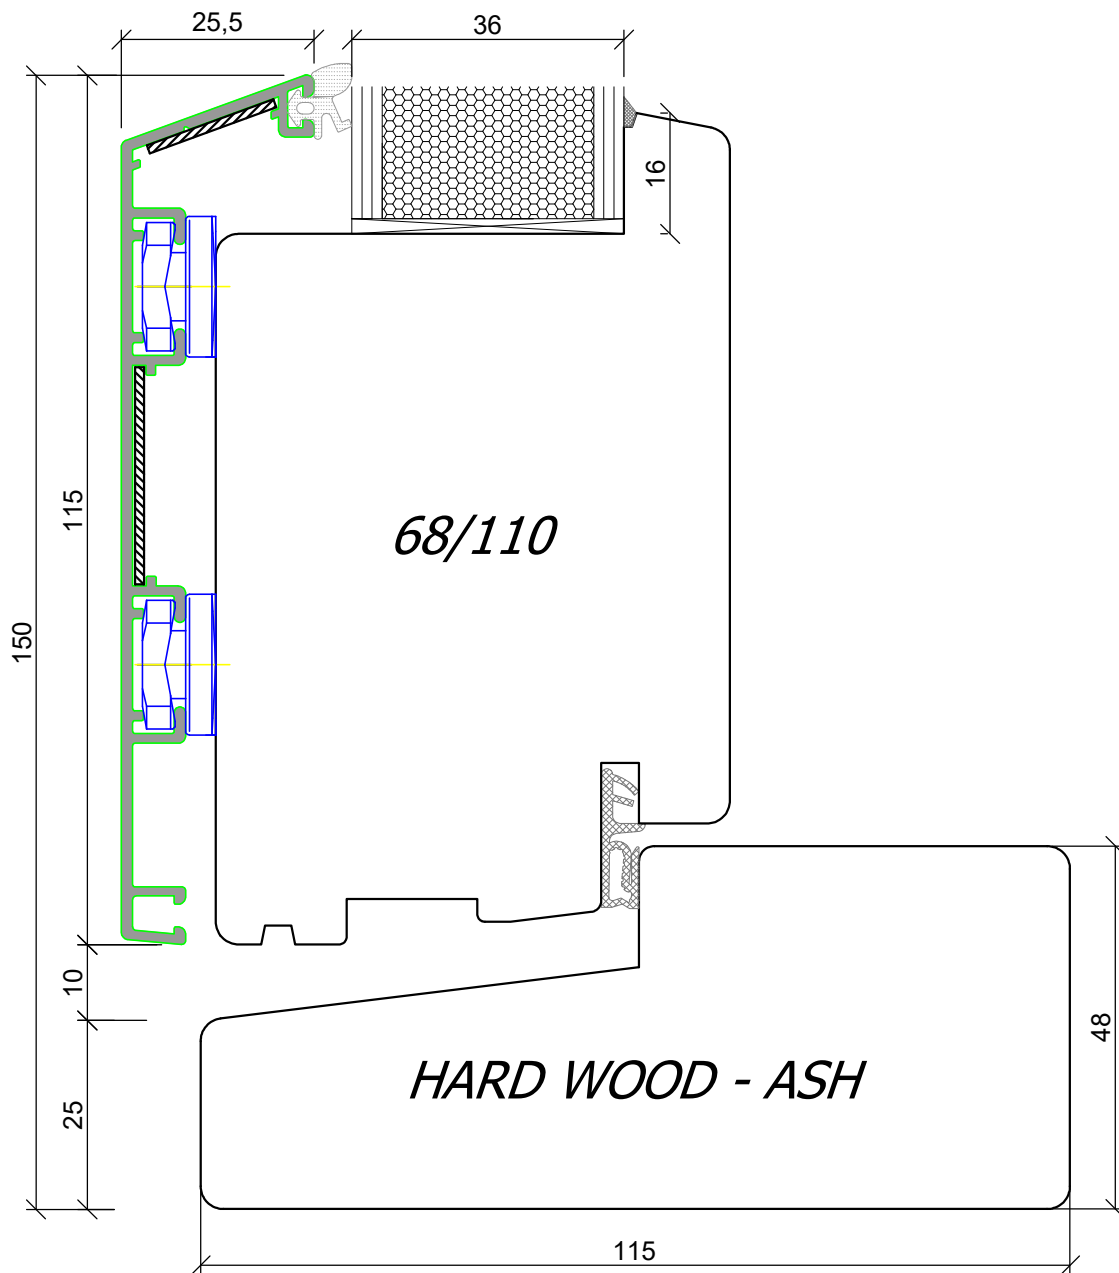

A4 1:1

*SKANDINOVA 68 TERMO MODERN
ENTRANCE DOOR
COMPOSITE THRESHOLD
+ ALUMINIUM CLADDING*

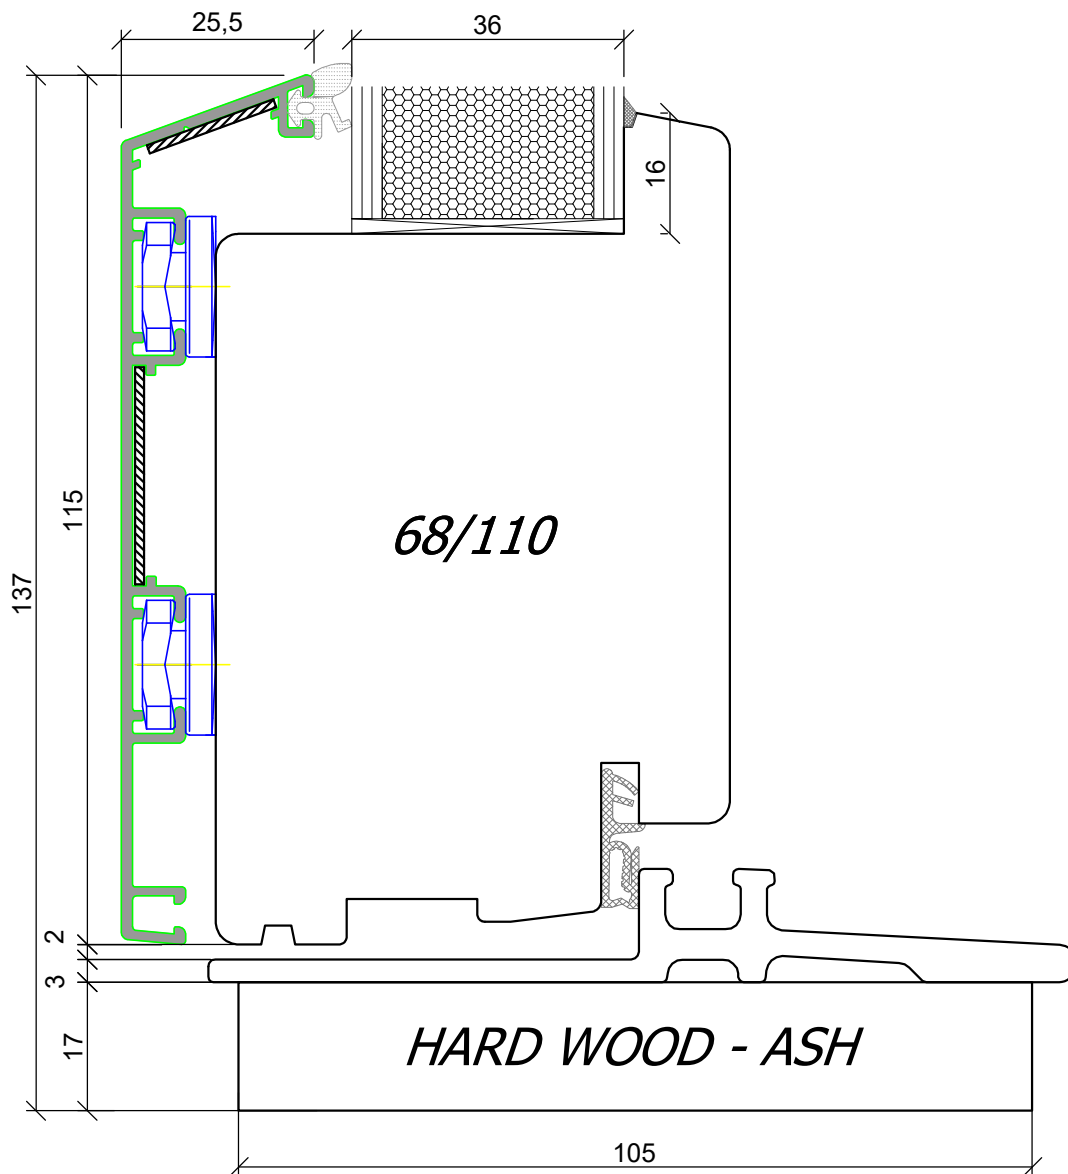




PPUH DARIUSZ MALEC

78-200 Białogard, ul. Królowej Jadwigi 13E NIP: 669-000-73-06
www.malecokna.pl malec@malecokna.pl kalita@malecokna.pl

*SKANDINOVA 68 TERMO MODERN
ENTRANCE DOOR
+ ALUMINIUM CLADDING*

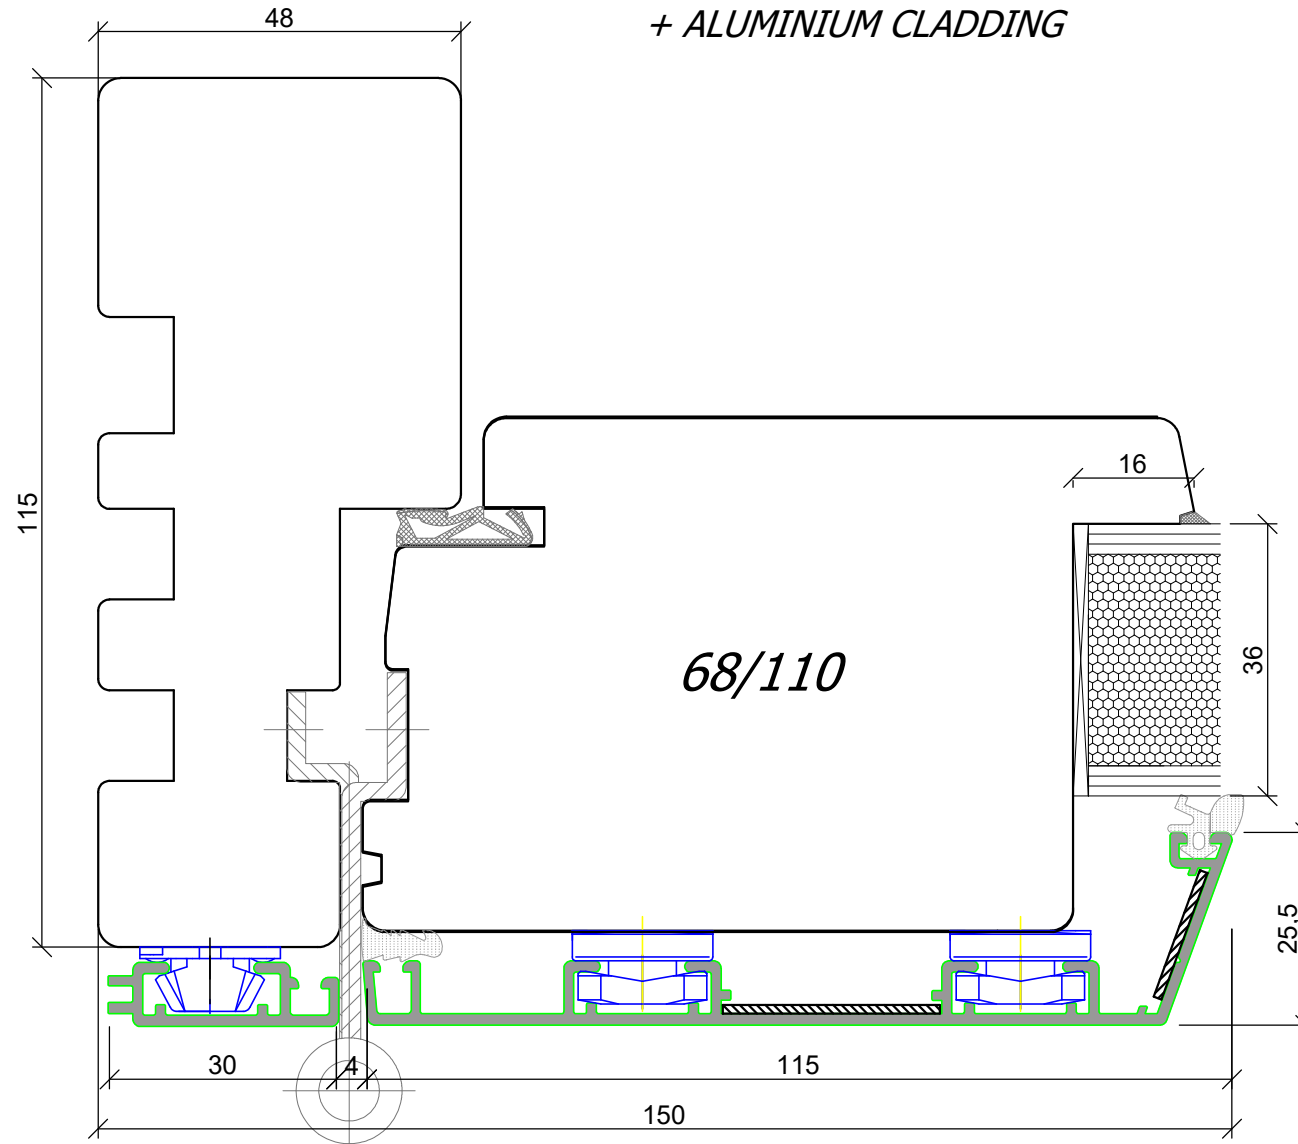


A4 1:1



PPUH DARIUSZ MALEC

78-200 Białogard, ul. Królowej Jadwigi 13E NIP: 669-000-73-06
www.malecokna.pl malec@malecokna.pl kalita@malecokna.pl

*SKANDINOVA 68 TERMO MODERN
ENTRANCE DOOR OPENING TO INSIDE
+ ALUMINIUM CLADDING*

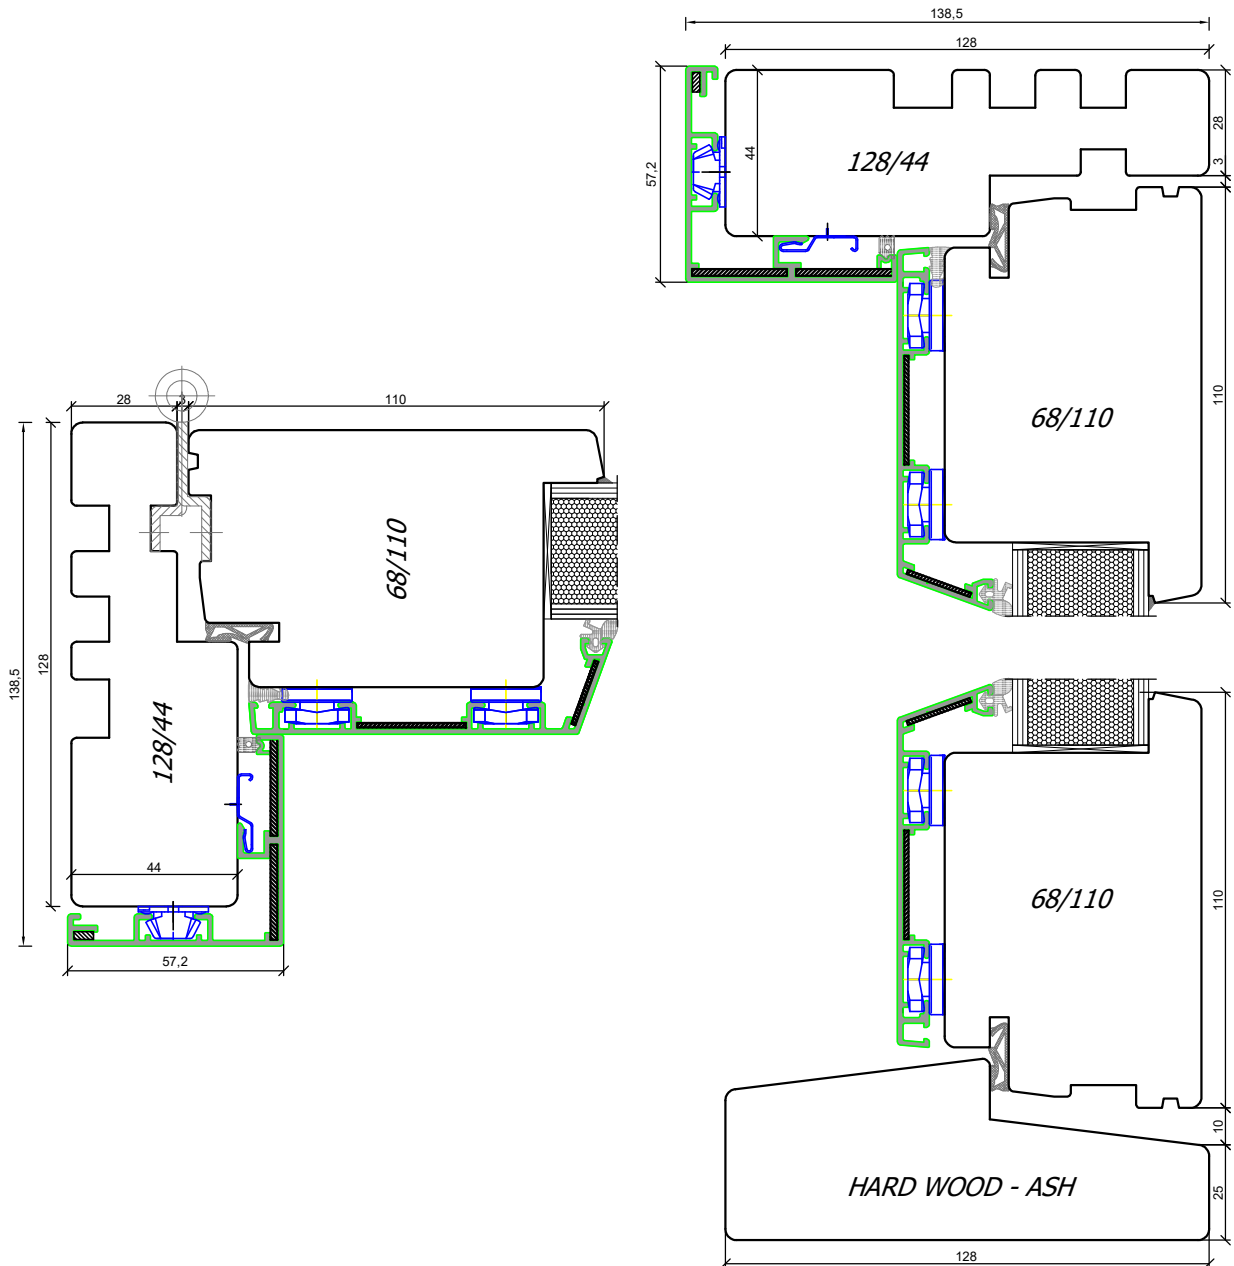

A4 1:2