


SKANDINOVA NL WINDOW

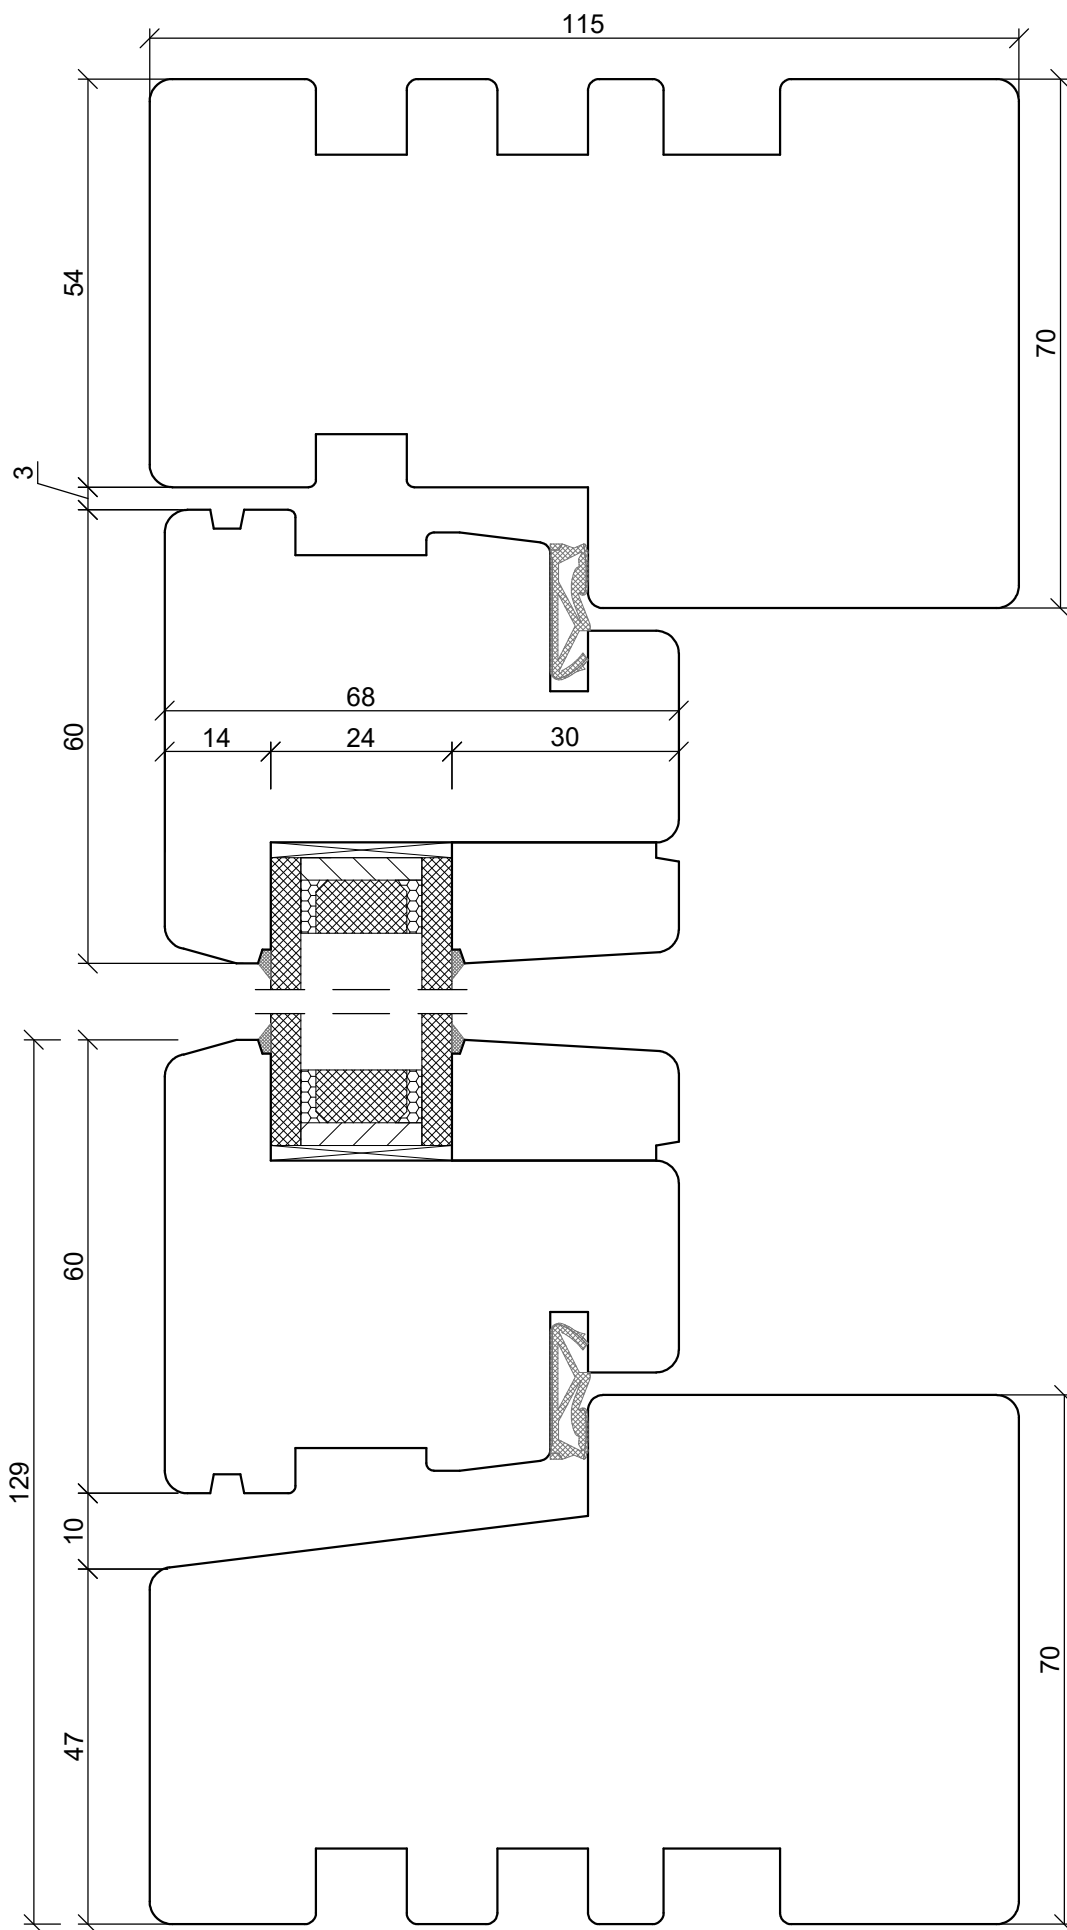


A4 1:1



PPUH DARIUSZ MALEC


78-200 Białogard, ul. Królowej Jadwigi 13E NIP: 669-000-73-06
www.malecokna.pl malec@malecokna.pl kalita@malecokna.pl

SKANDINOVA NL WINDOW

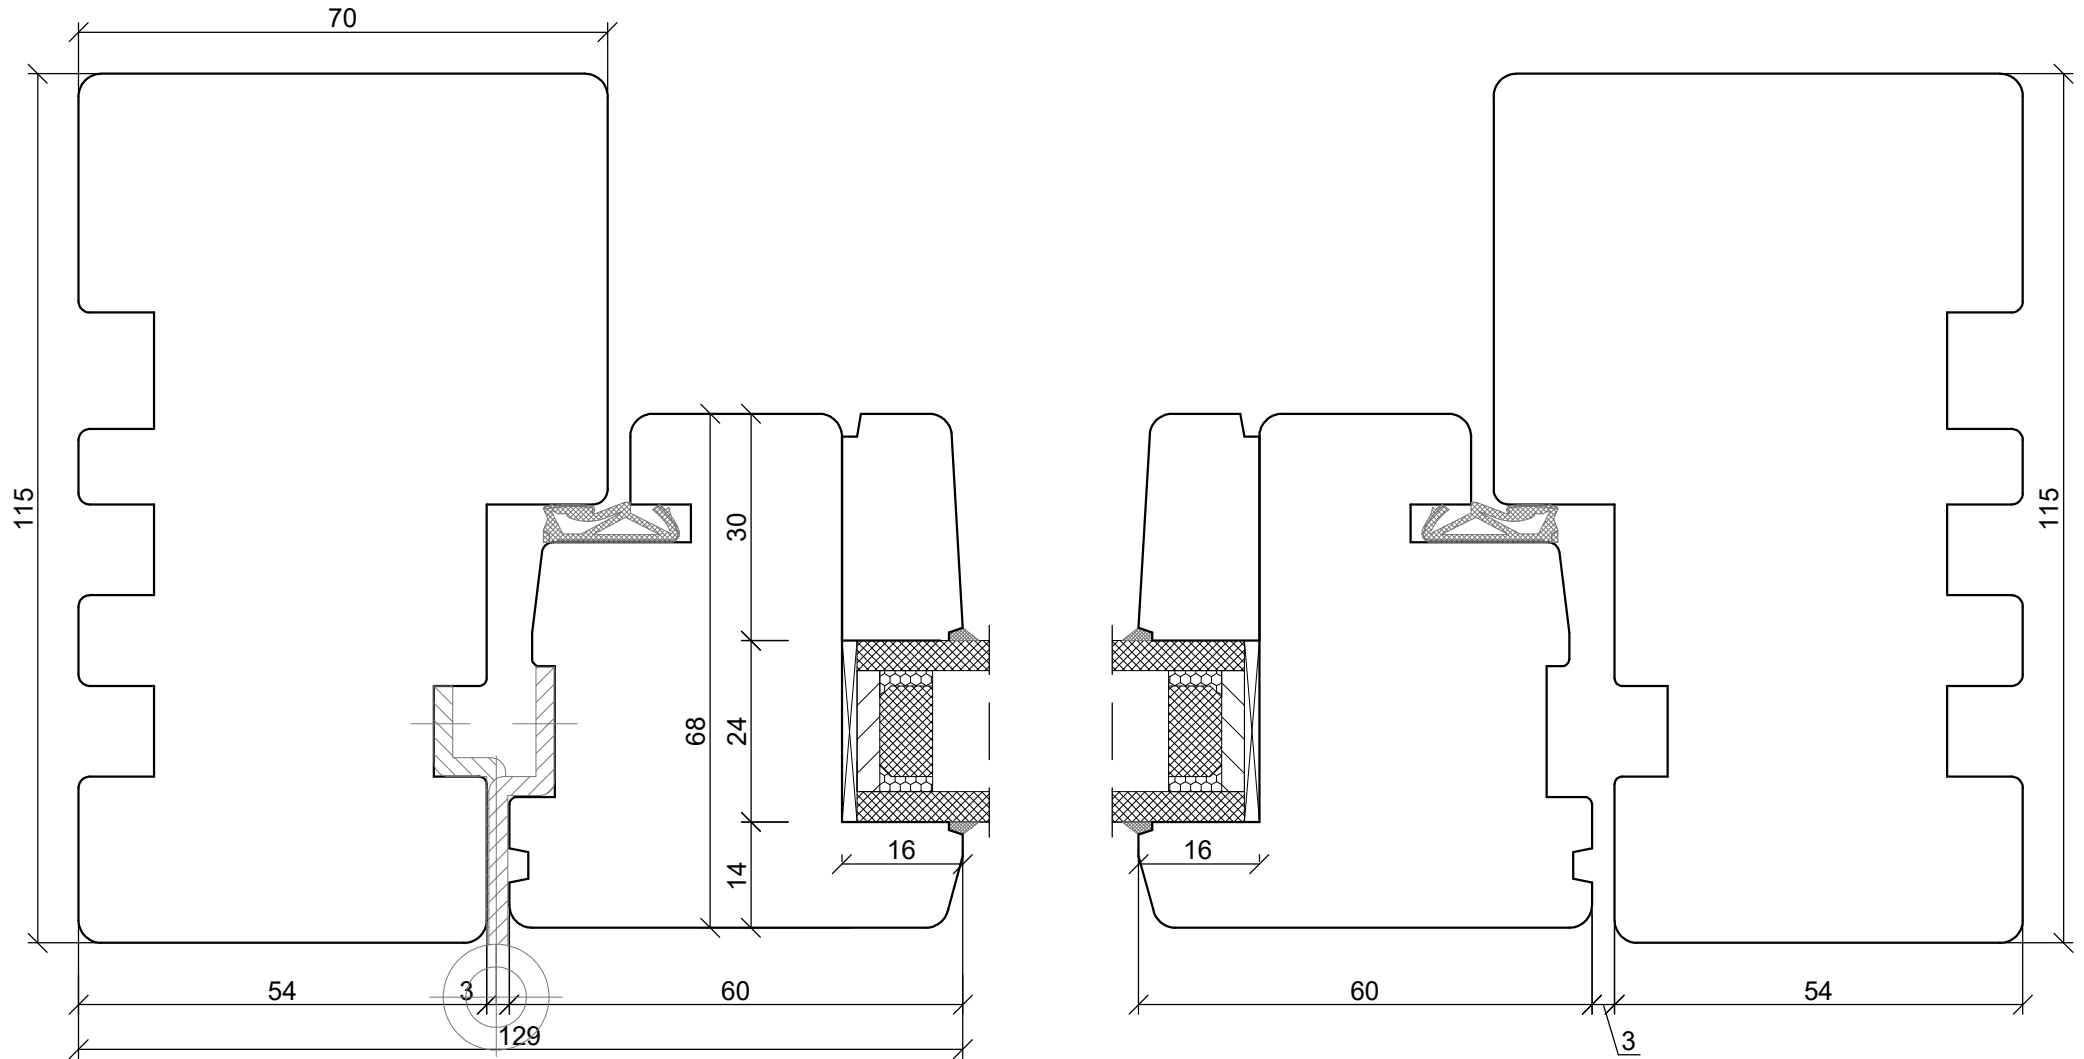

A4 1:1

*SKANDINOVA NL
TWO COMPARTMENT WINDOW*

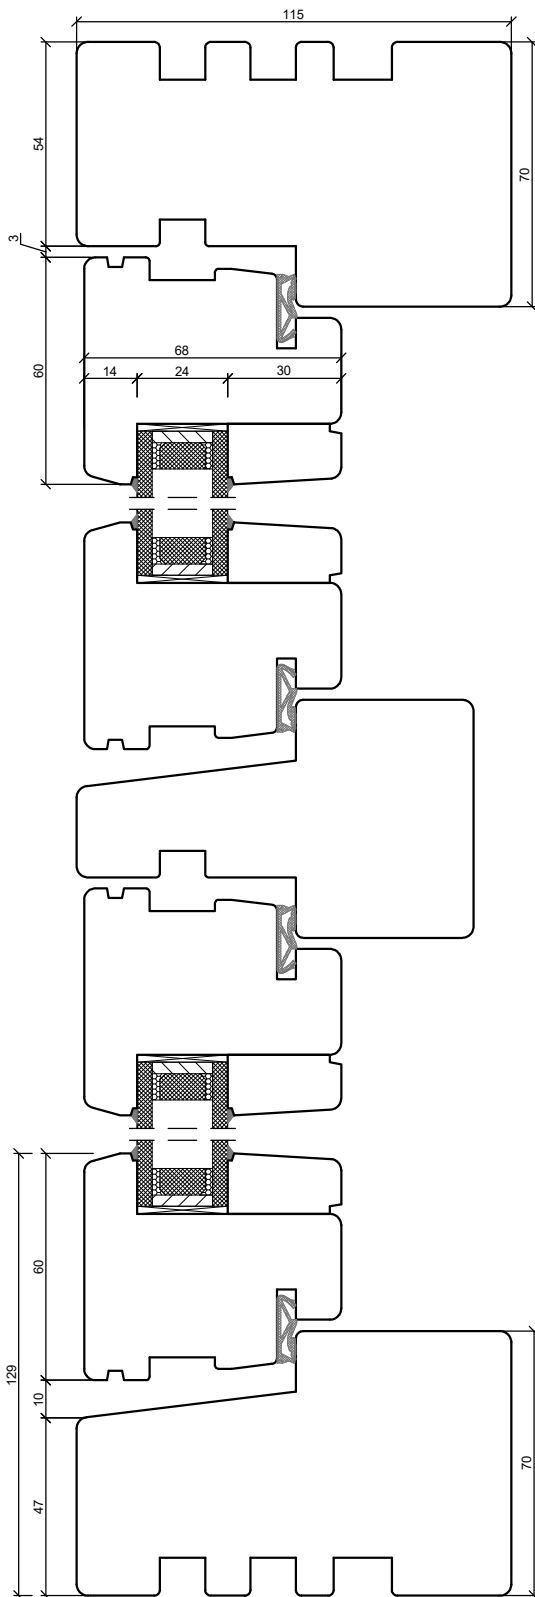




PPUH DARIUSZ MALEC


78-200 Białogard, ul. Królowej Jadwigi 13E NIP: 669-000-73-06
www.malecokna.pl malec@malecokna.pl kalita@malecokna.pl

*SKANDINOVA NL
DOUBLE WING WINDOW*

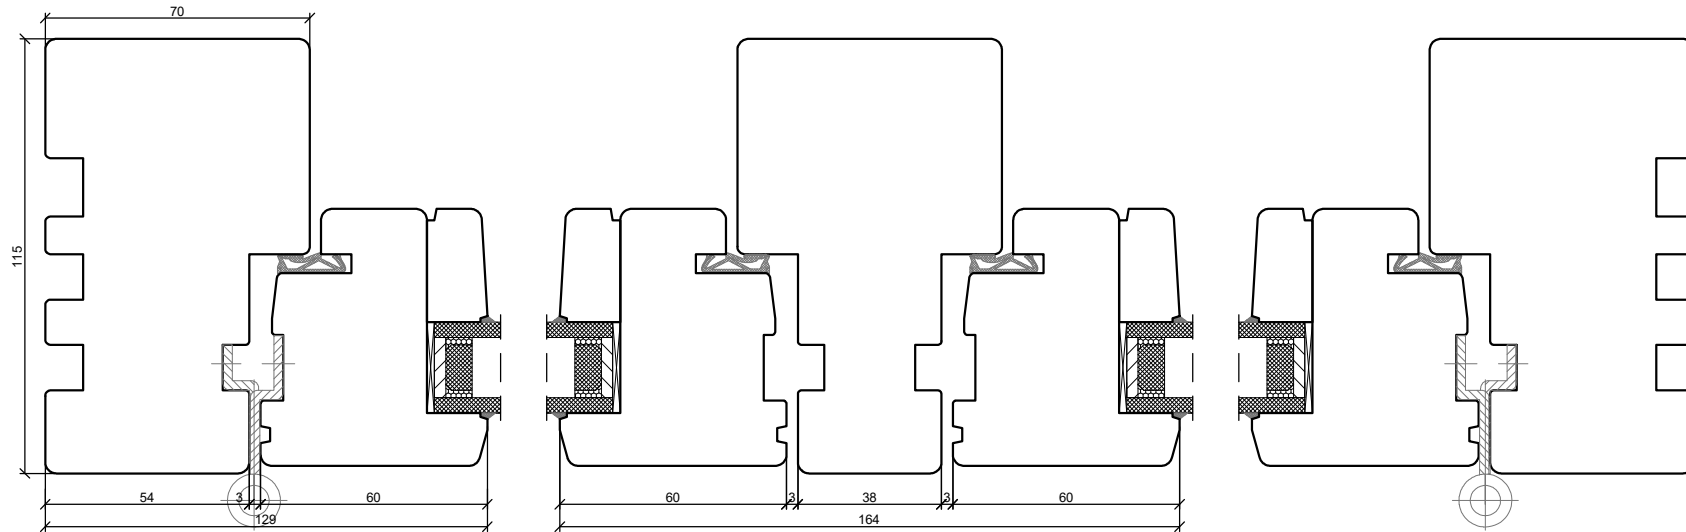

A4 1:2

*SKANDINOVA NL
BALCONY DOOR*

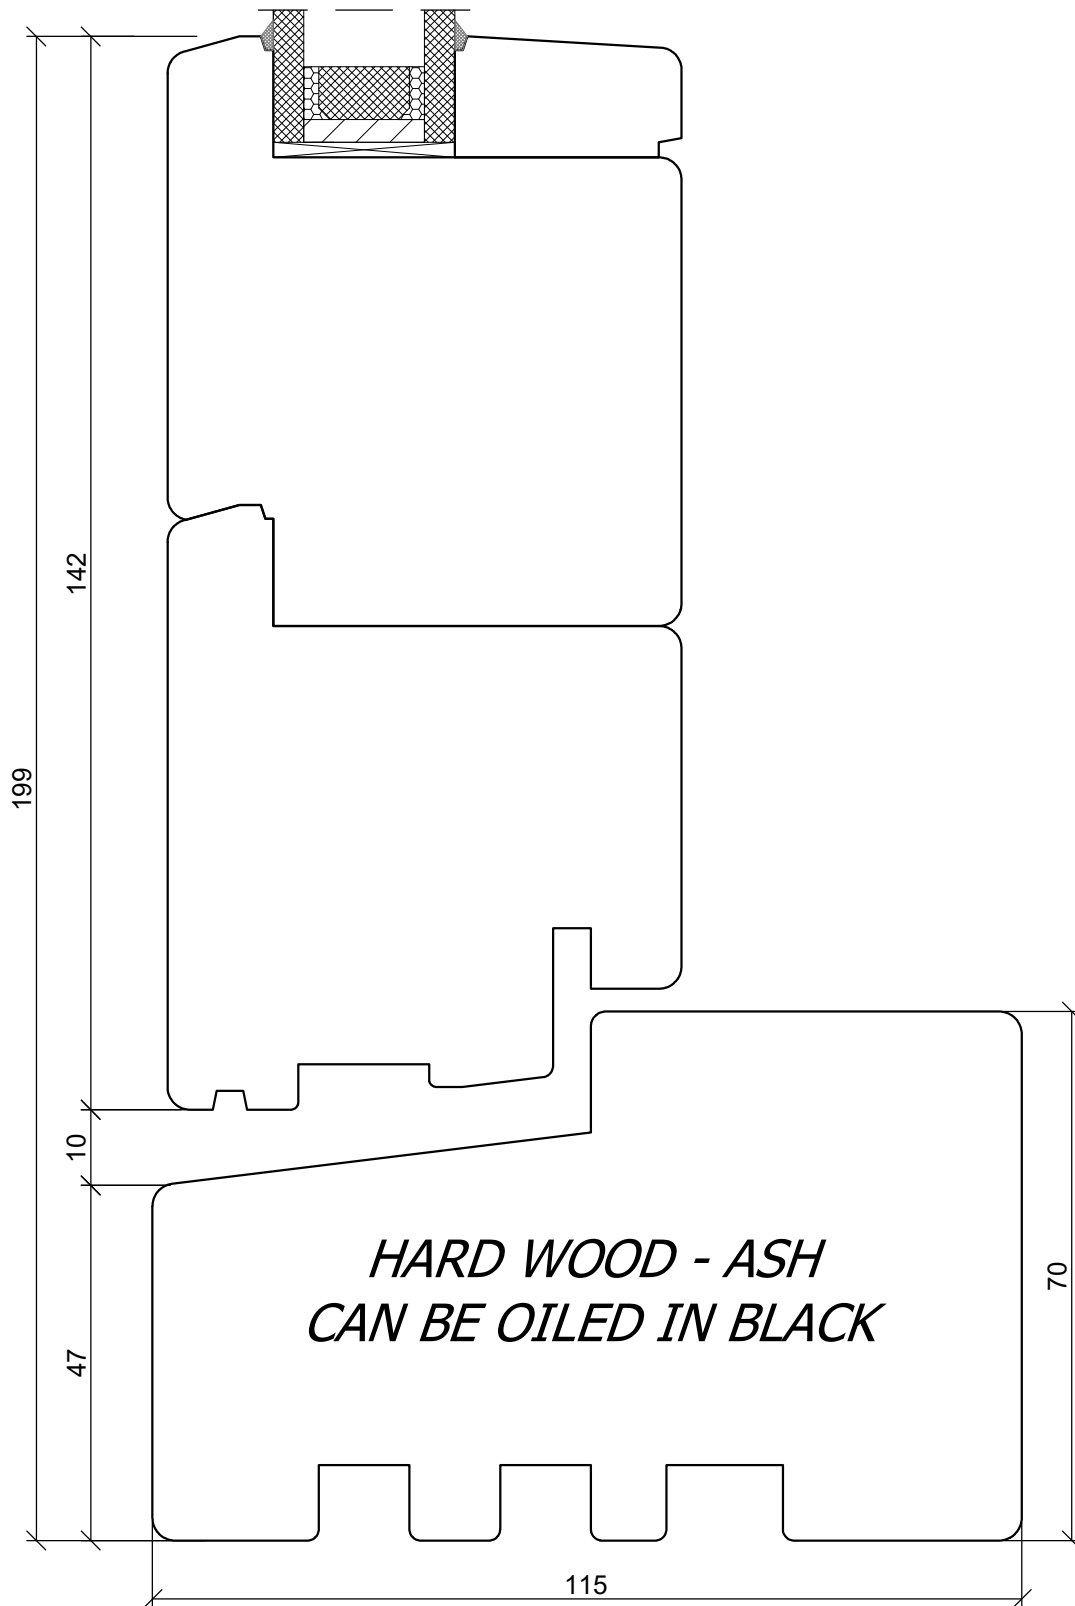




PPUH DARIUSZ MALEC

78-200 Białogard, ul. Królowej Jadwigi 13E NIP: 669-000-73-06
www.malecokna.pl malec@malecokna.pl kalita@malecokna.pl

*SKANDINOVA NL
BALCONY DOOR*

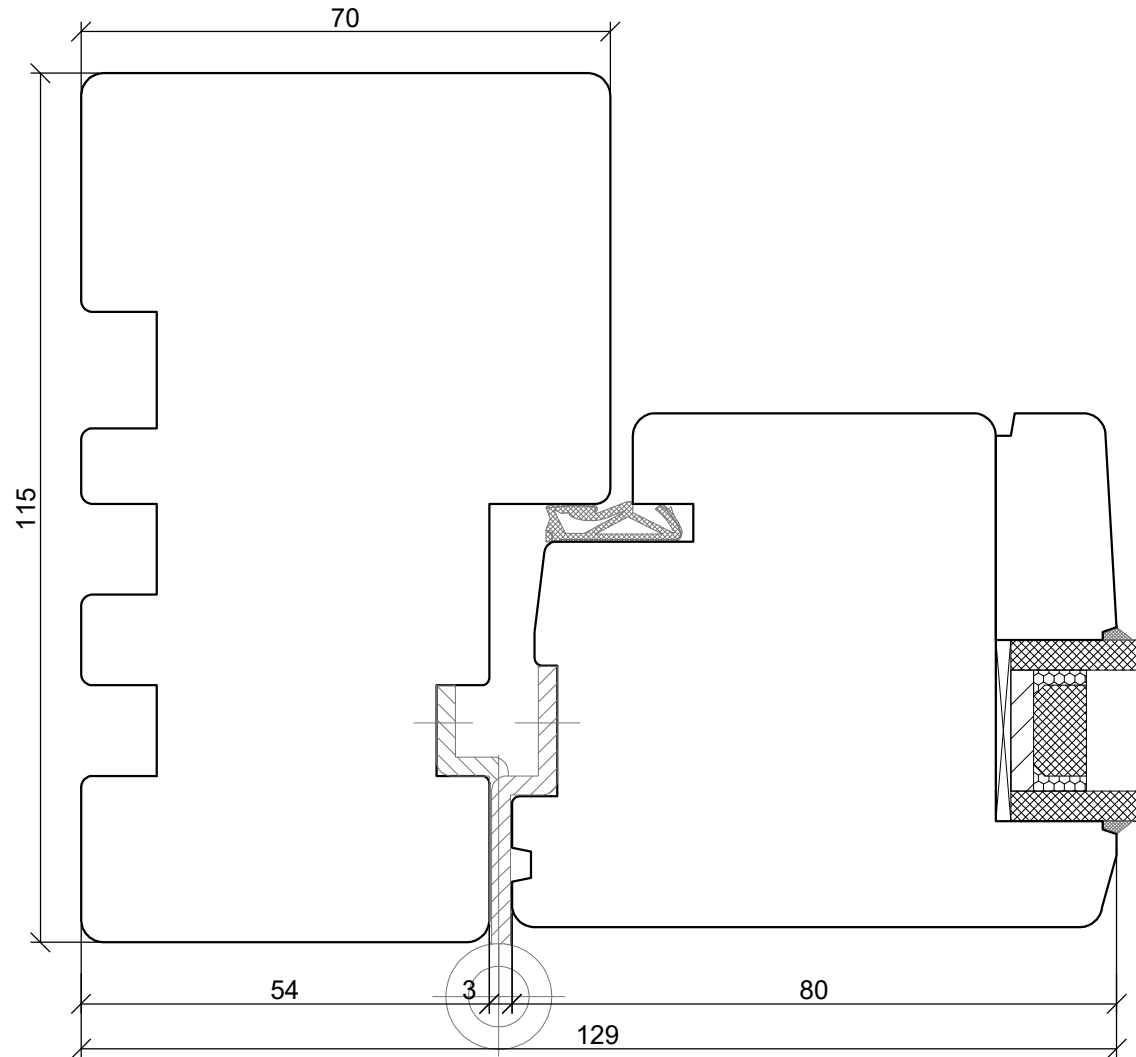


A4 1:1



PPUH DARIUSZ MALEC

78-200 Białogard, ul. Królowej Jadwigi 13E NIP: 669-000-73-06
www.malecokna.pl malec@malecokna.pl kalita@malecokna.pl

*SKANDINOVA NL
DOUBLE BALCONY DOORS*

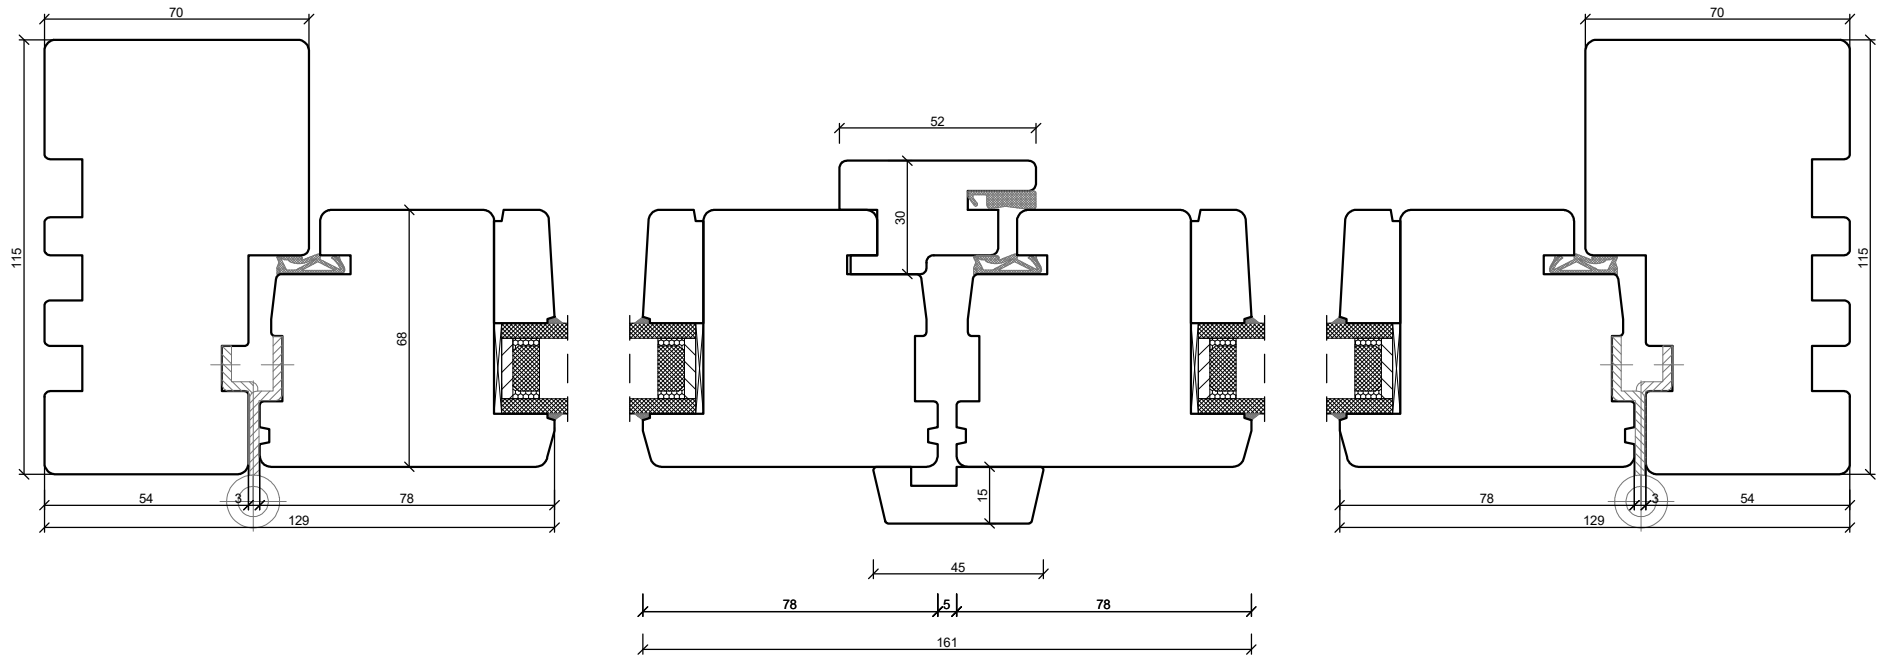



A4 1:2



PPUH DARIUSZ MALEC

78-200 Białogard, ul. Królowej Jadwigi 13E NIP: 669-000-73-06
www.malecokna.pl malec@malecokna.pl kalita@malecokna.pl

*SKANDINOVA NL
FIXED IN FRAME WINDOW*

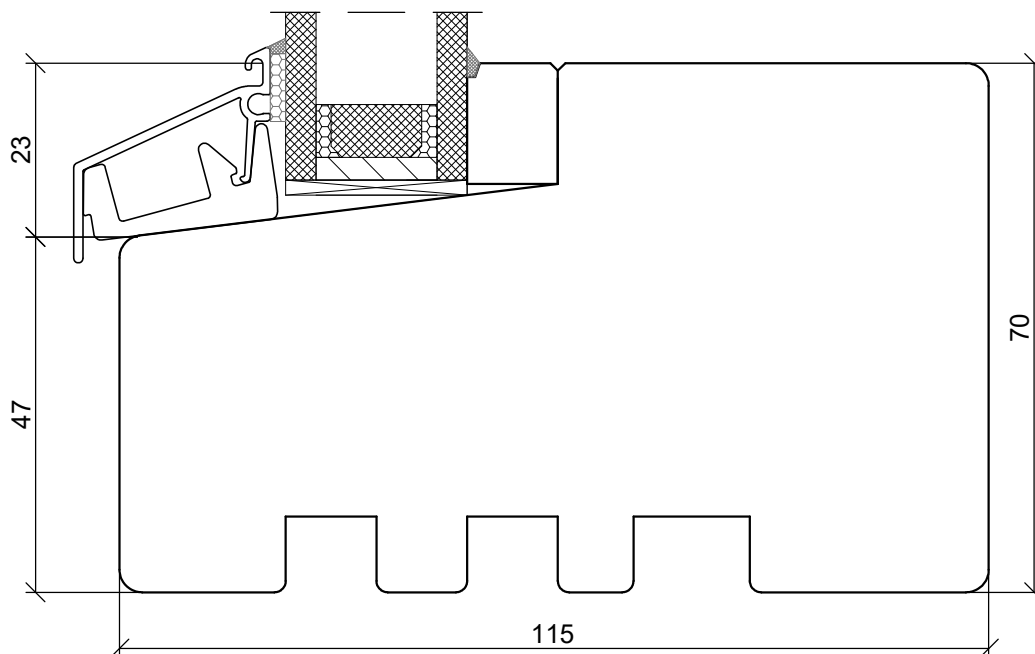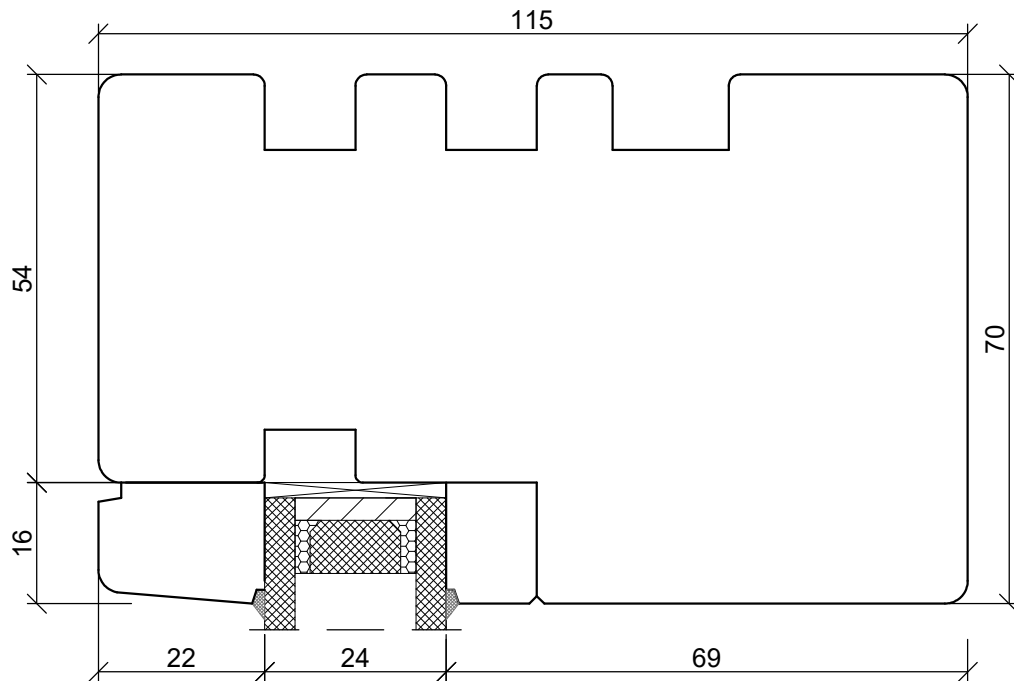




PPUH DARIUSZ MALEC

78-200 Białogard, ul. Królowej Jadwigi 13E NIP: 669-000-73-06
www.malecokna.pl malec@malecokna.pl kalita@malecokna.pl

*SKANDINOVA NL
FIXED IN FRAME WINDOW*

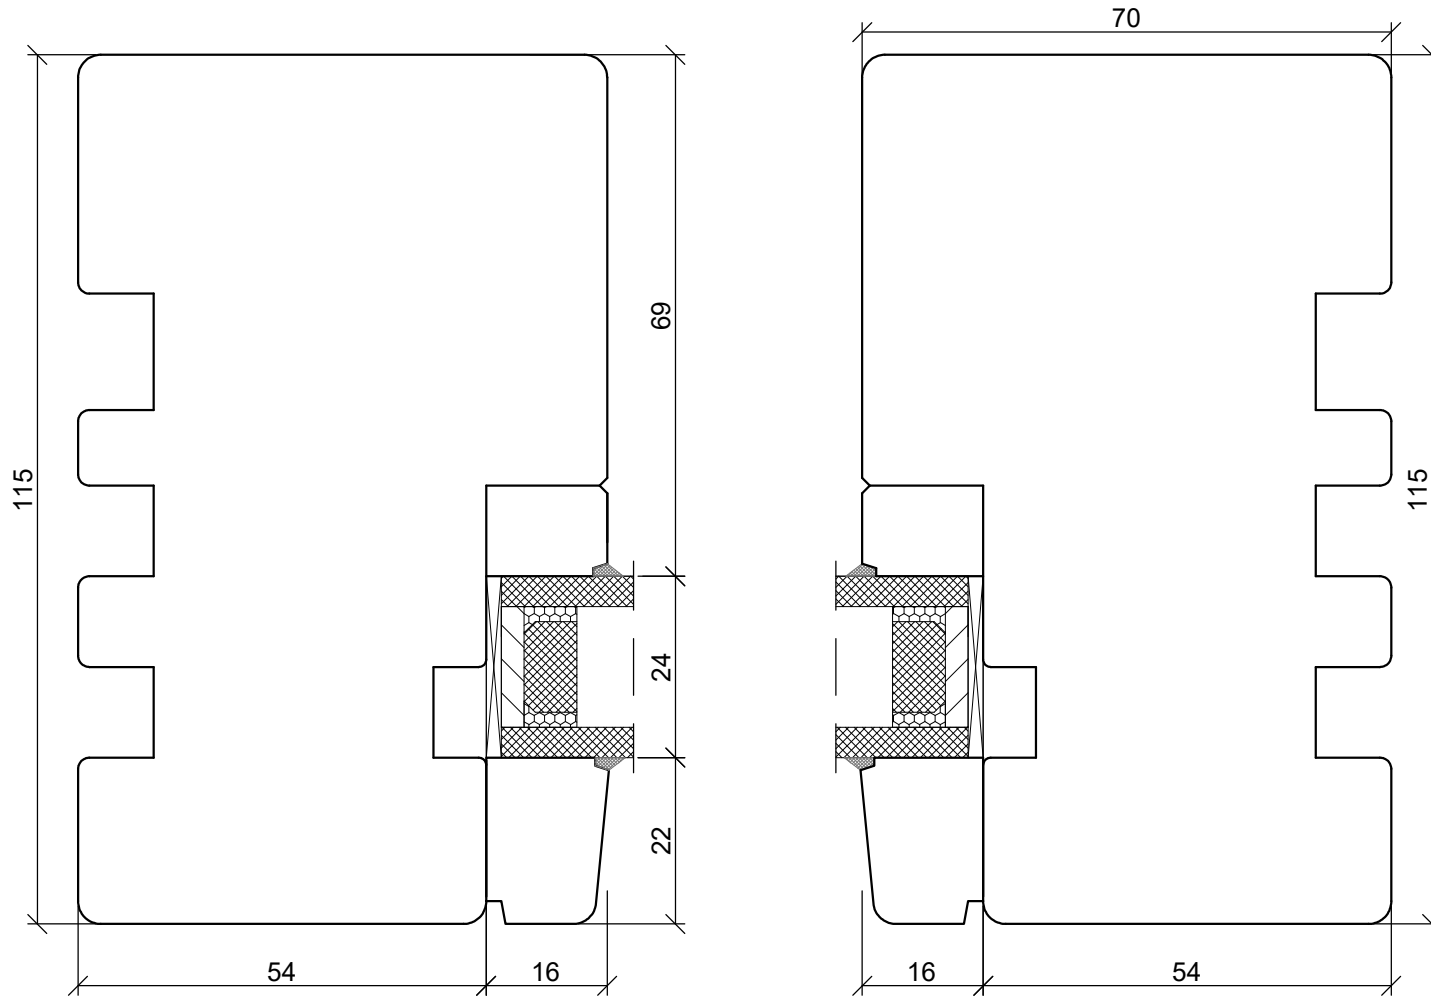


A4 1:1



PPUH DARIUSZ MALEC



78-200 Białogard, ul. Królowej Jadwigi 13E NIP: 669-000-73-06
www.malecokna.pl malec@malecokna.pl kalita@malecokna.pl

*SKANDINOVA NL
OUTSIDE DOOR*

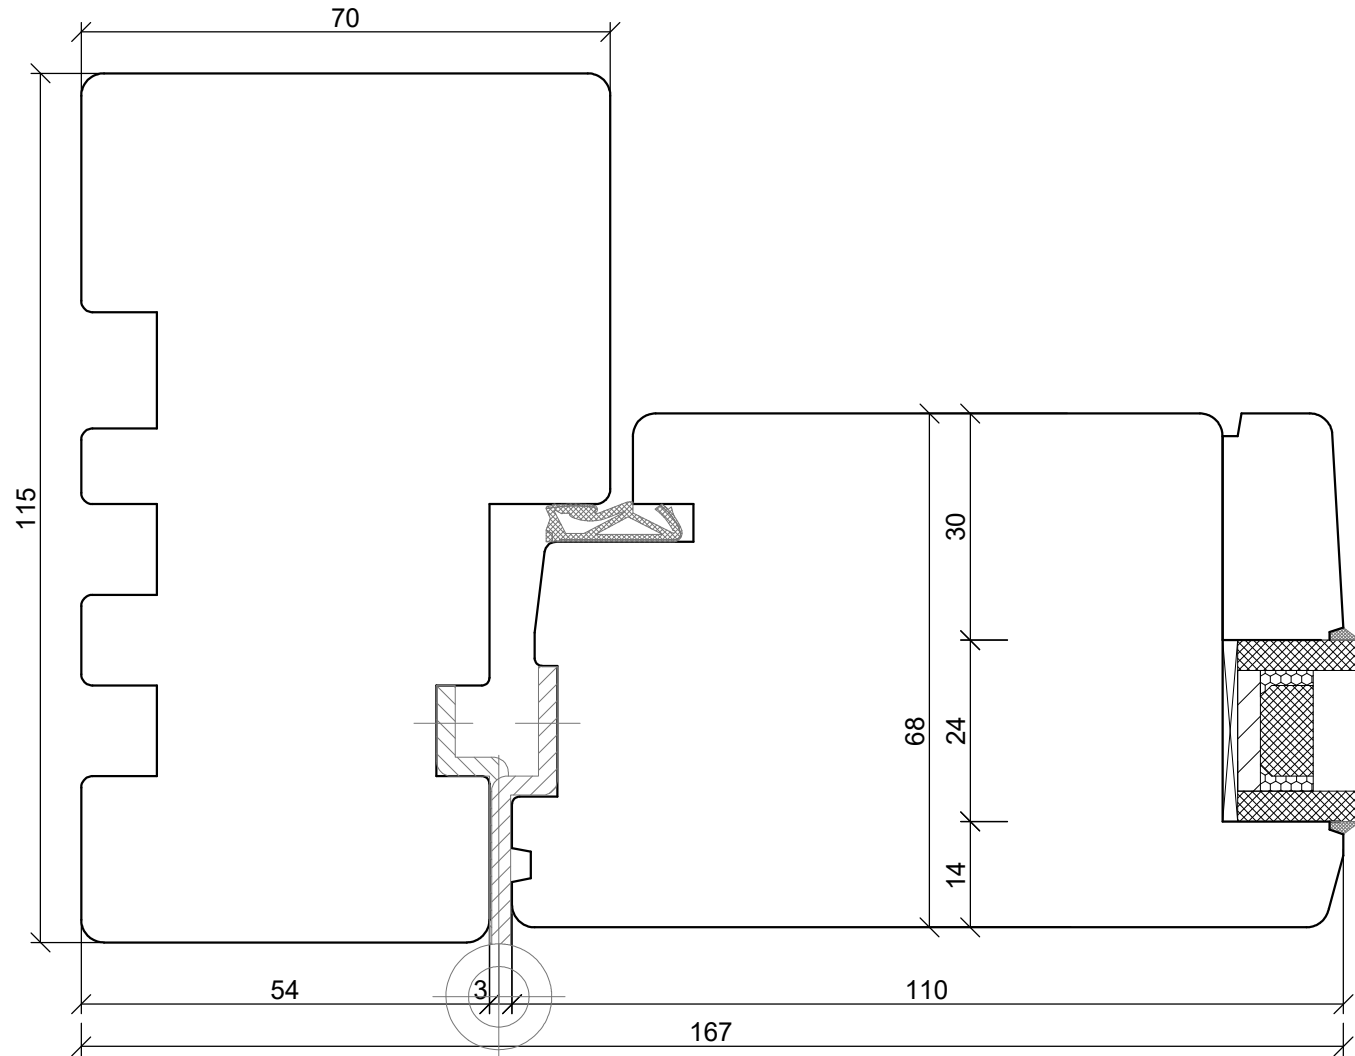



A4 1:1

*SKANDINOVA NL
OUTSIDE DOOR*

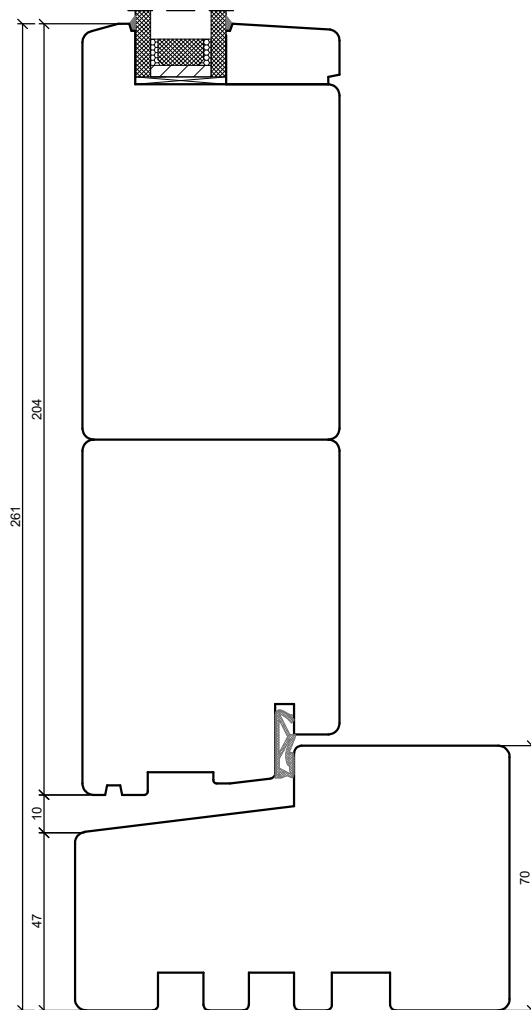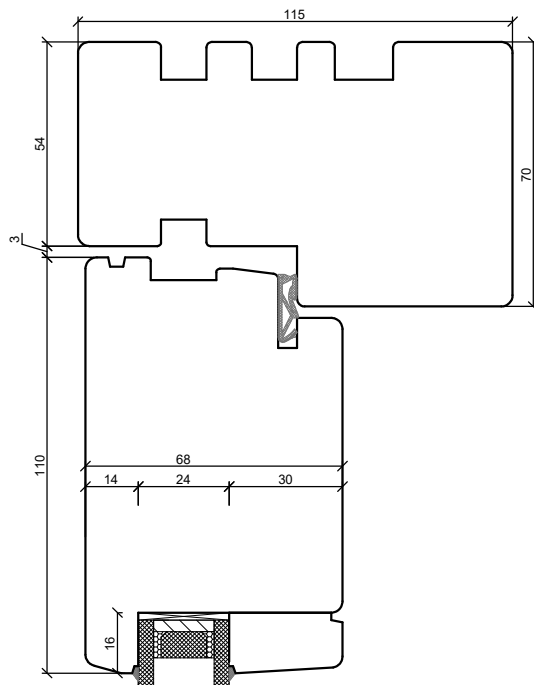

A4 1:2

*SKANDINOVA NL
OUTSIDE DOOR
LOW THRESHOLD*

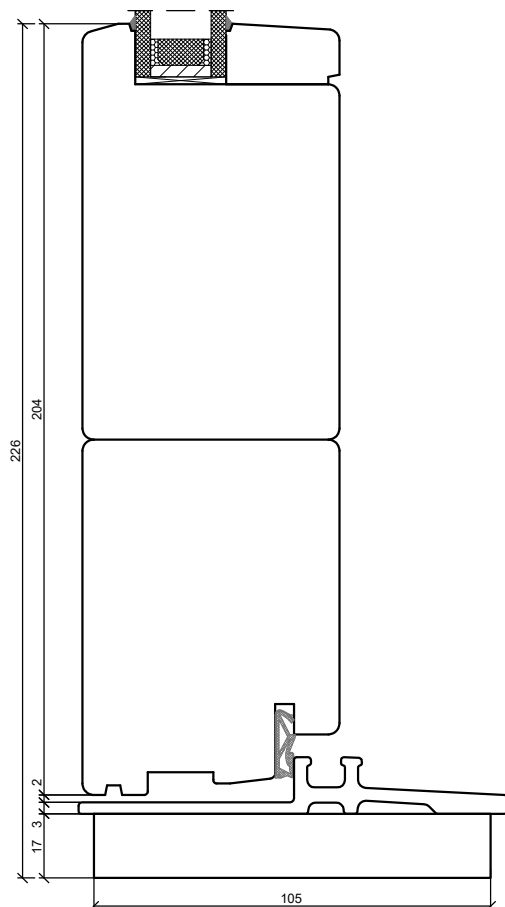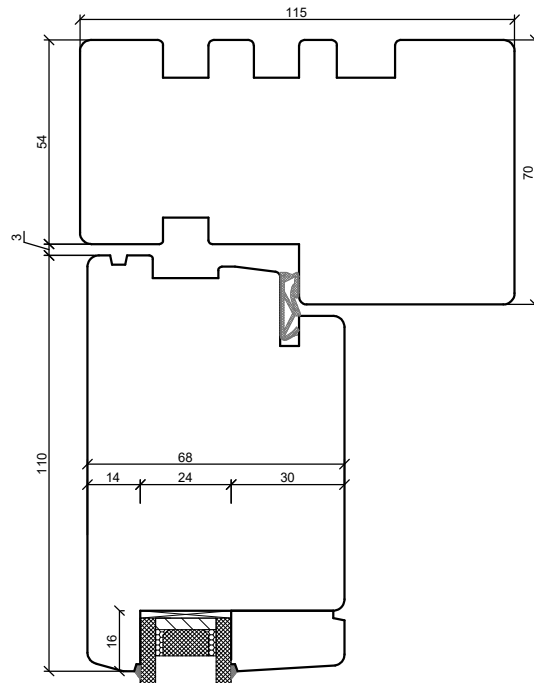




PPUH DARIUSZ MALEC

78-200 Białogard, ul. Królowej Jadwigi 13E NIP: 669-000-73-06
www.malecokna.pl malec@malecokna.pl kalita@malecokna.pl

*SKANDINOVA NL
OUTSIDE DOOR
MOVING POST*

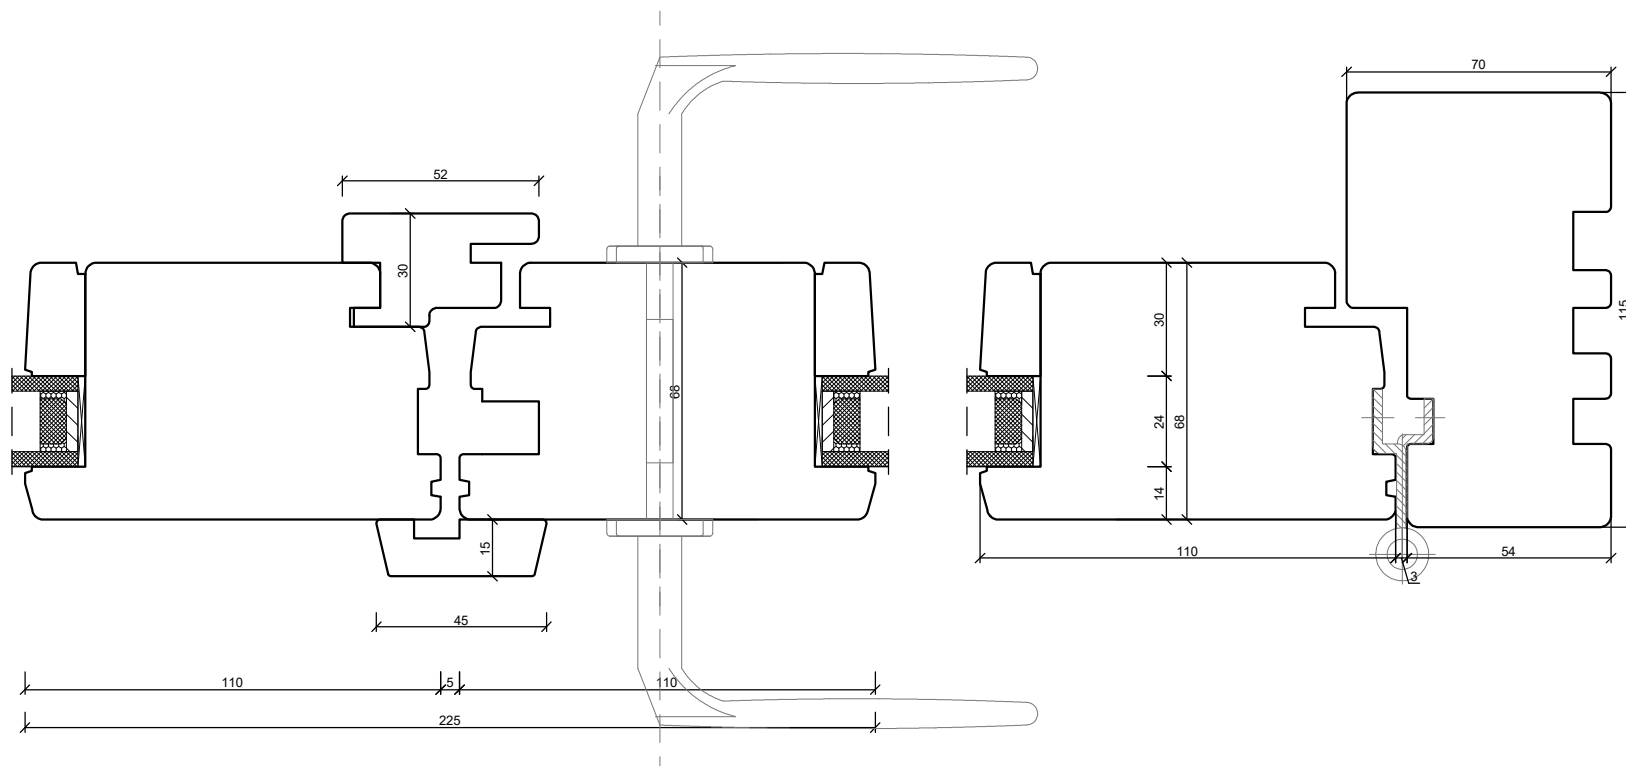

A4 1:2