



*SKANDINOVA 68 CLASSIC MODERN
WINDOW*

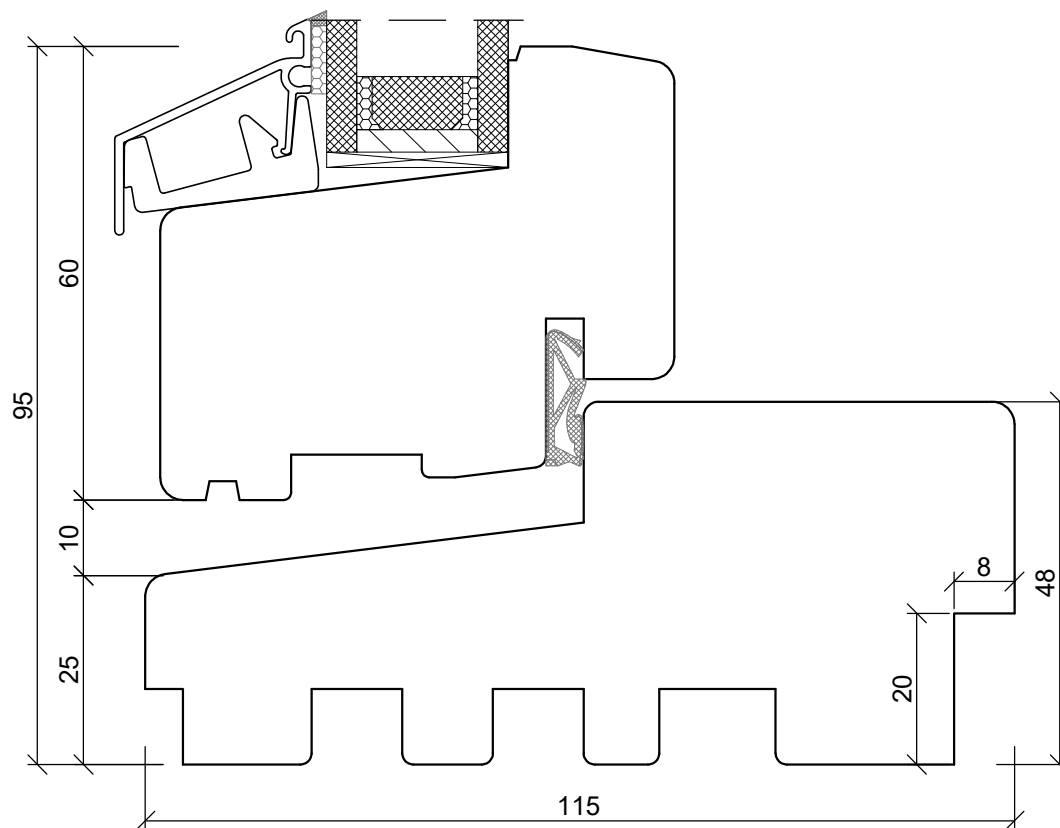


A4 1:1

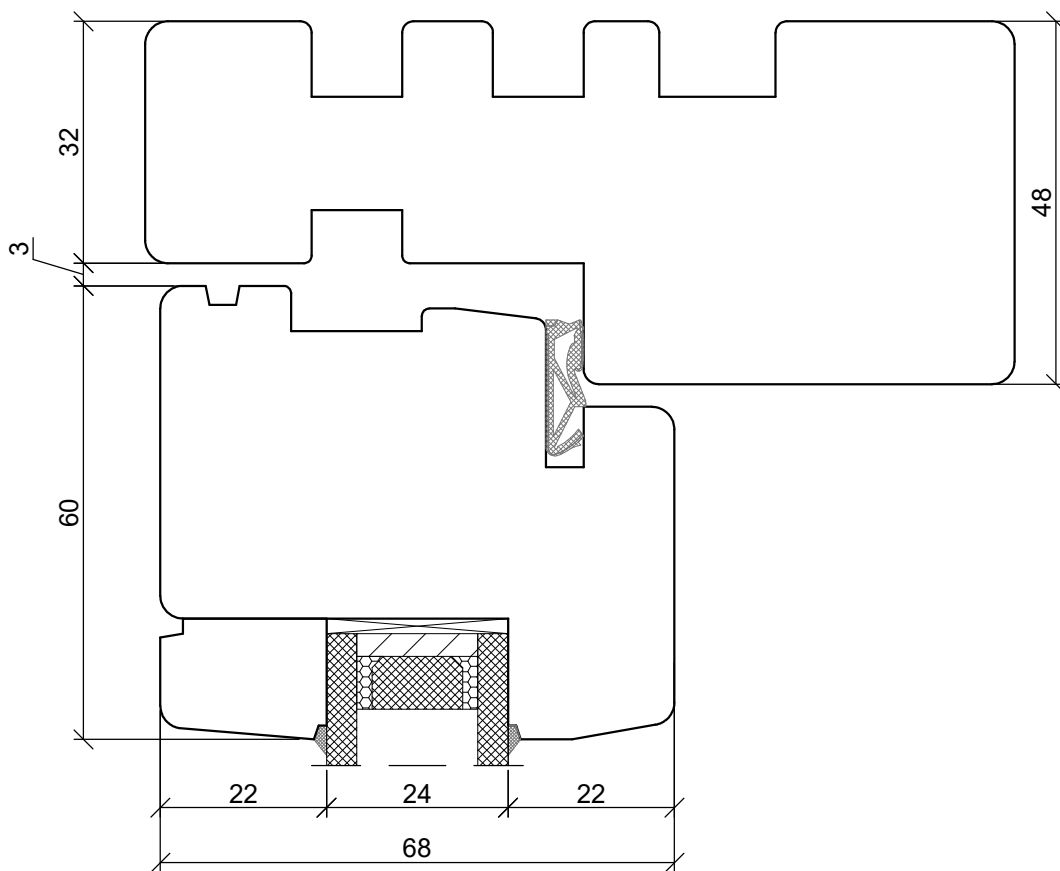

PPUH DARIUSZ MALEC

78-200 Białogard, ul. Królowej Jadwigi 13E NIP: 669-000-73-06
www.malecokna.pl malec@malecokna.pl kalita@malecokna.pl

*SKANDINOVA 68 CLASSIC MODERN
WINDOW*

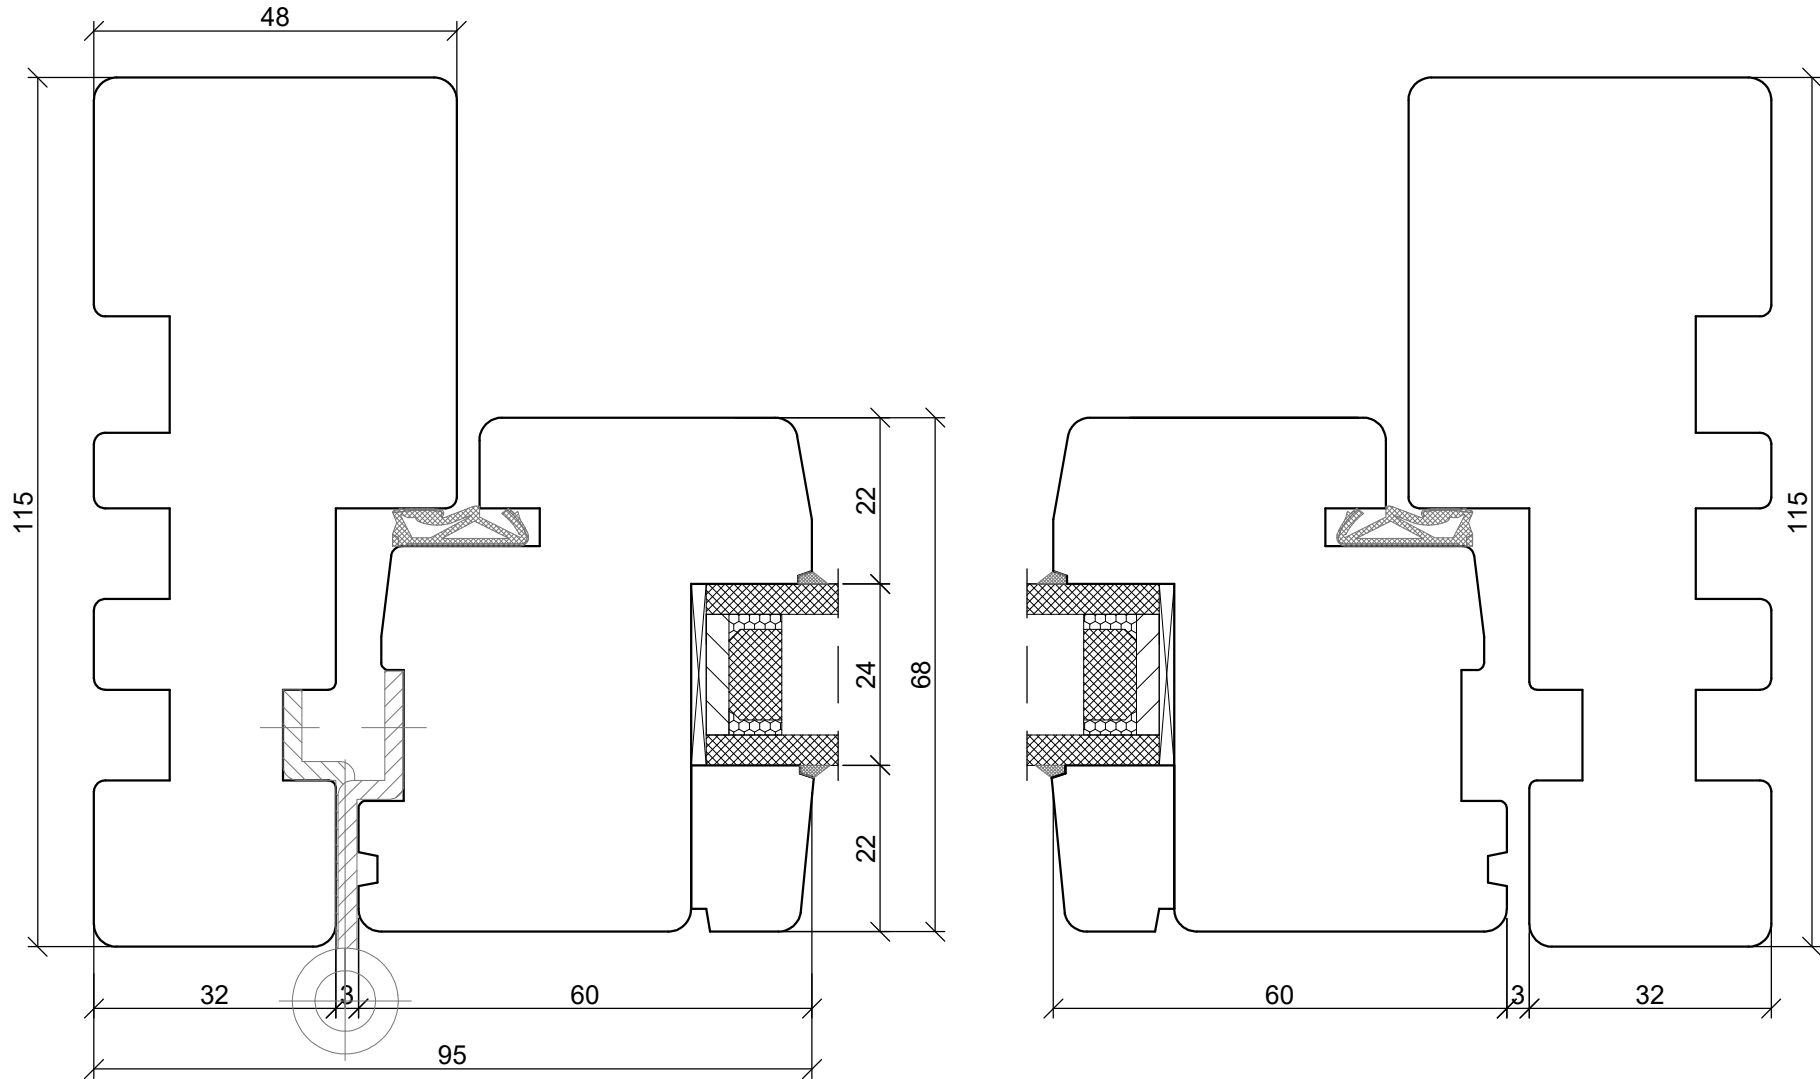


A4 1:1



PPUH DARIUSZ MALEC

78-200 Białogard, ul. Królowej Jadwigi 13E NIP: 669-000-73-06
www.malecokna.pl malec@malecokna.pl kalita@malecokna.pl

*SKANDINOVA 68 CLASSIC MODERN
DOUBLE WING WINDOW*

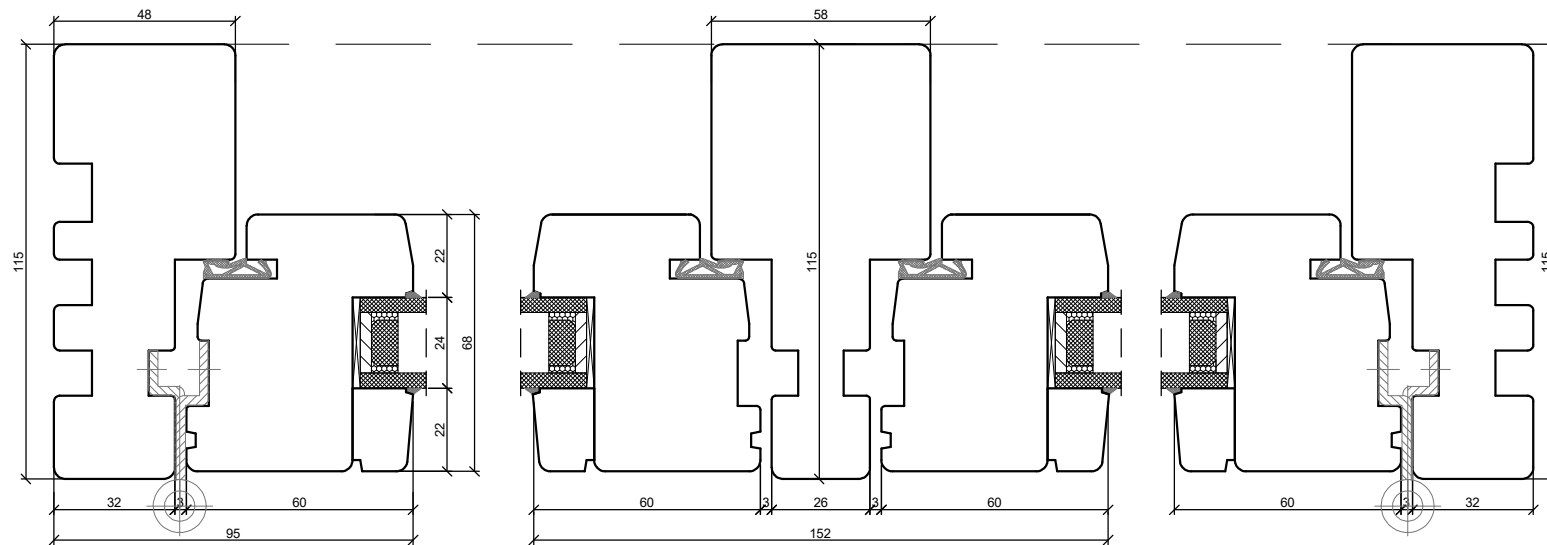


A4 1:2



PPUH DARIUSZ MALEC

78-200 Białogard, ul. Królowej Jadwigi 13E NIP: 669-000-73-06
www.malecokna.pl malec@malecokna.pl kalita@malecokna.pl

*SKANDINOVA 68 CLASSIC MODERN
FIXED IN FRAME WINDOW*

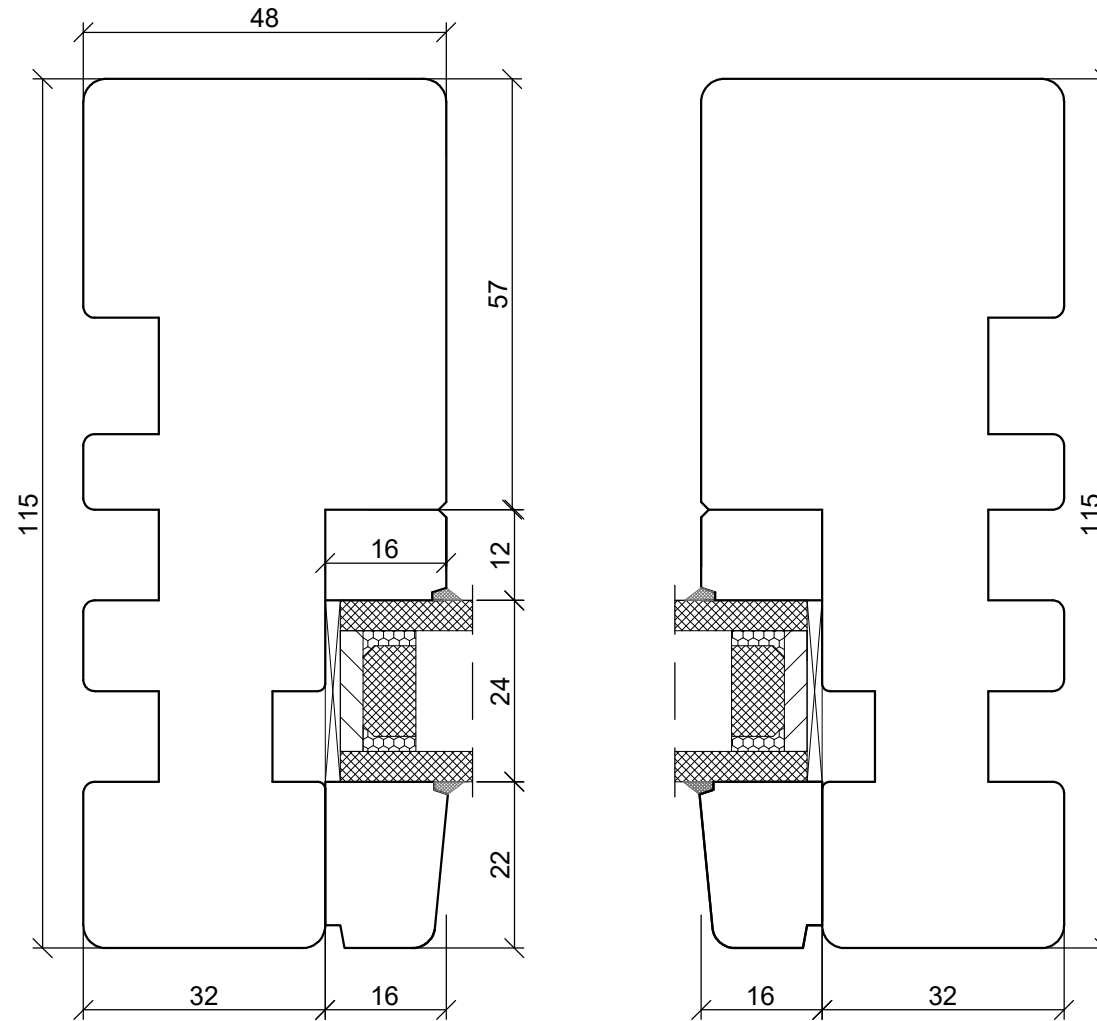


A4 1:1



PPUH DARIUSZ MALEC


78-200 Białogard, ul. Królowej Jadwigi 13E NIP: 669-000-73-06
www.malecokna.pl malec@malecokna.pl kalita@malecokna.pl

*SKANDINOVA 68 CLASSIC MODERN
BALCONY DOOR*

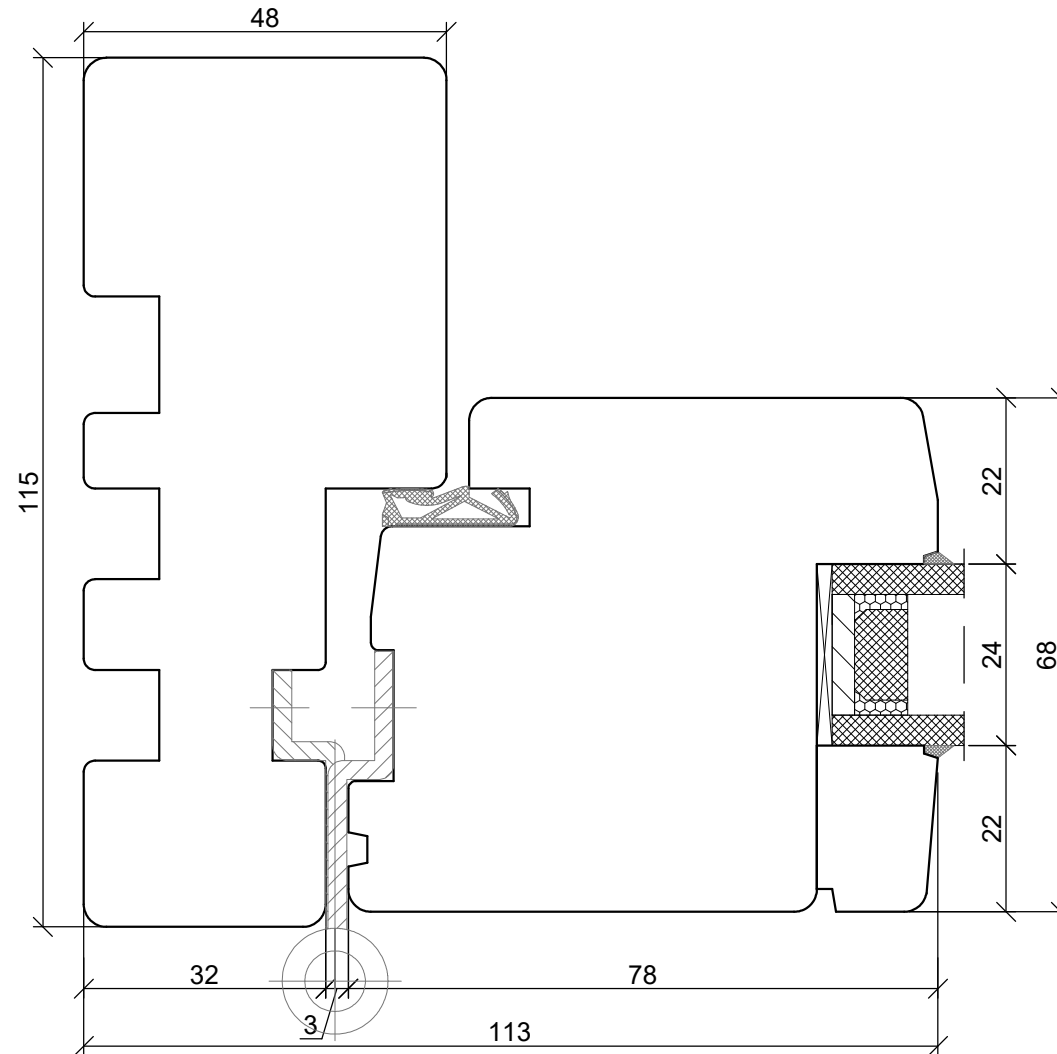


A4 1:1

*SKANDINOVA 68 CLASSIC MODERN
BALCONY DOOR*

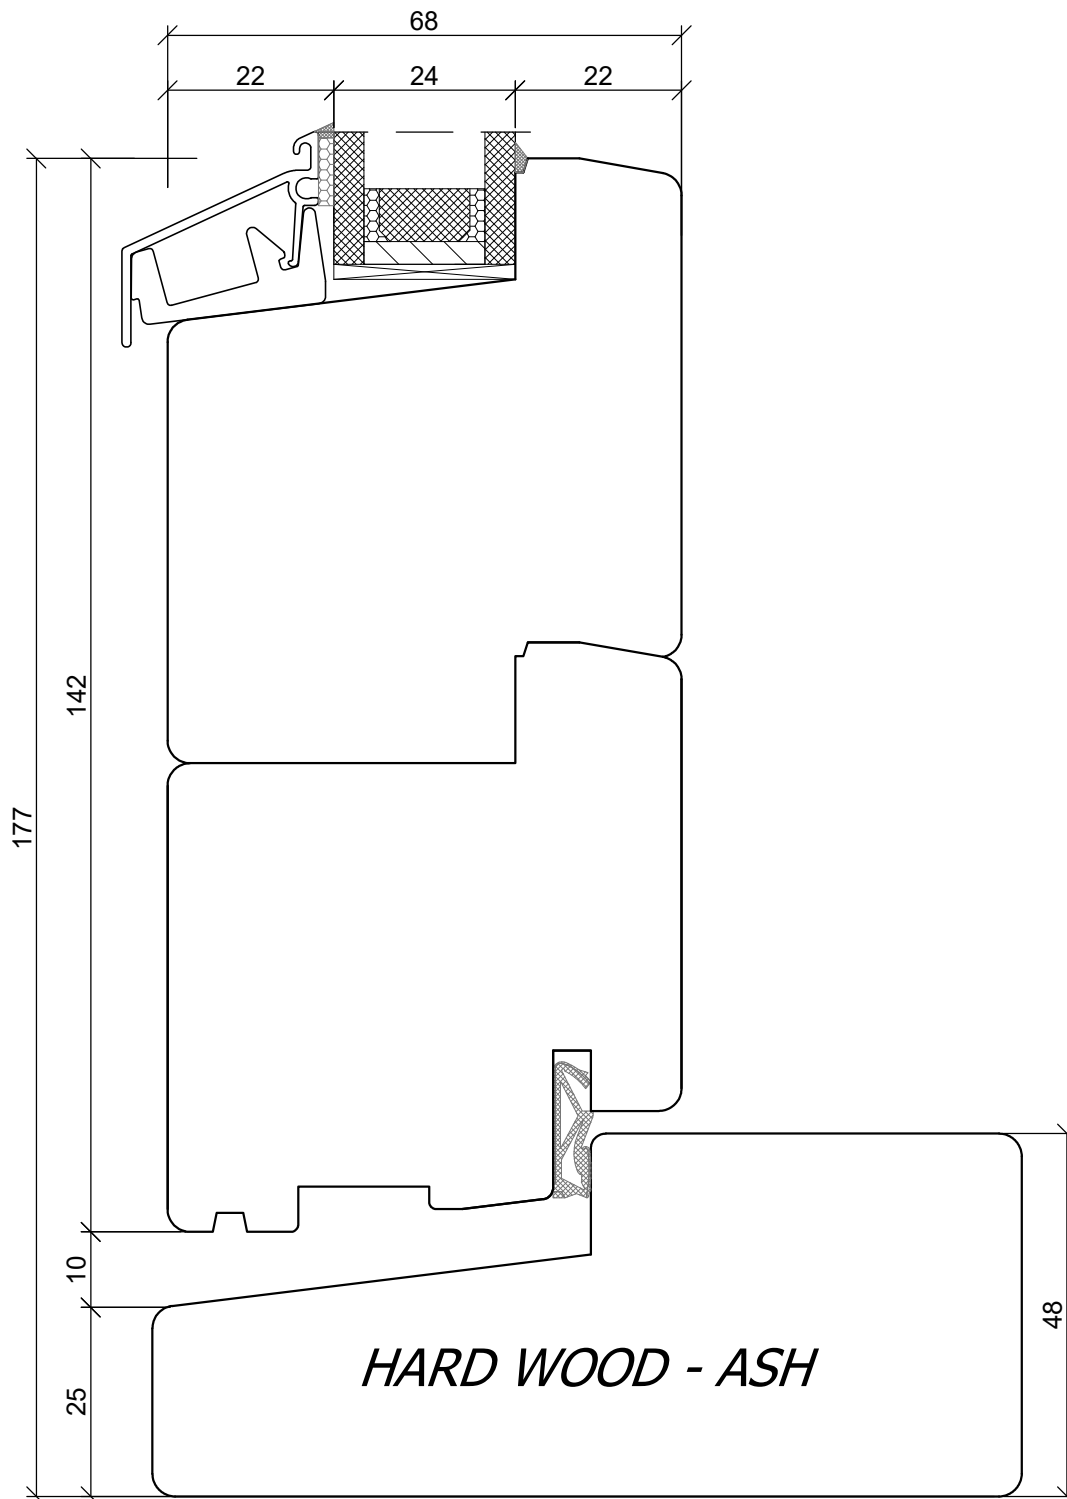

*SKANDINOVA 68 CLASSIC MODERN
BALCONY DOOR
COMPOSITE THRESHOLD*

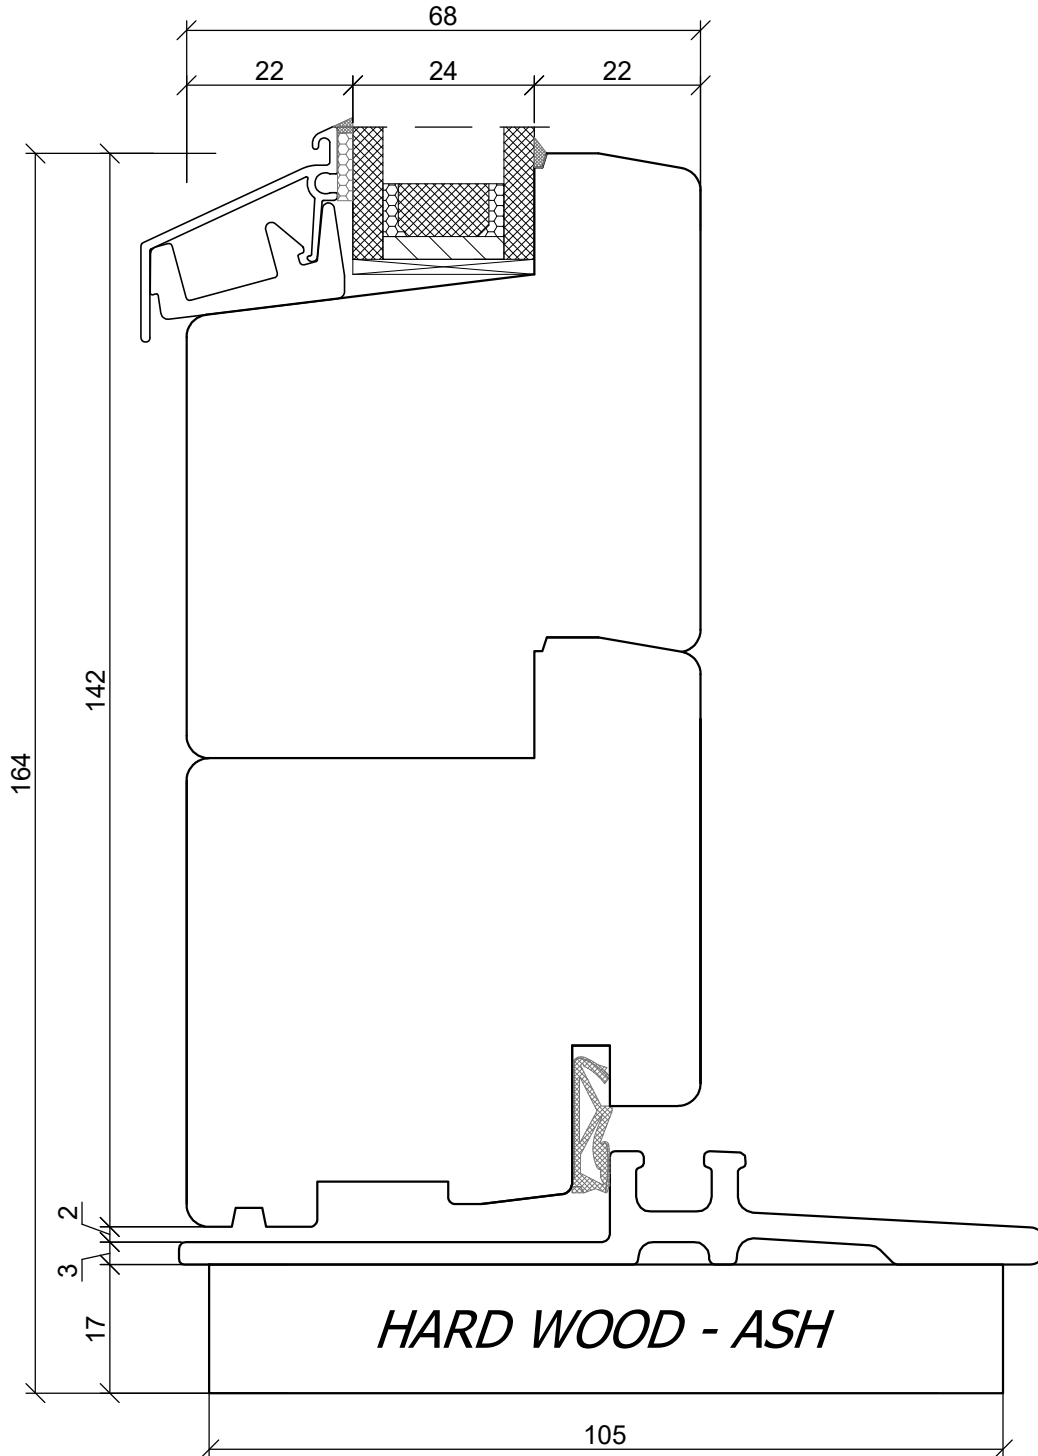


A4 1:1



PPUH DARIUSZ MALEC

78-200 Białogard, ul. Królowej Jadwigi 13E NIP: 669-000-73-06
www.malecokna.pl malec@malecokna.pl kalita@malecokna.pl

*SKANDINOVA 68 CLASSIC MODERN
ENTRANCE DOOR*

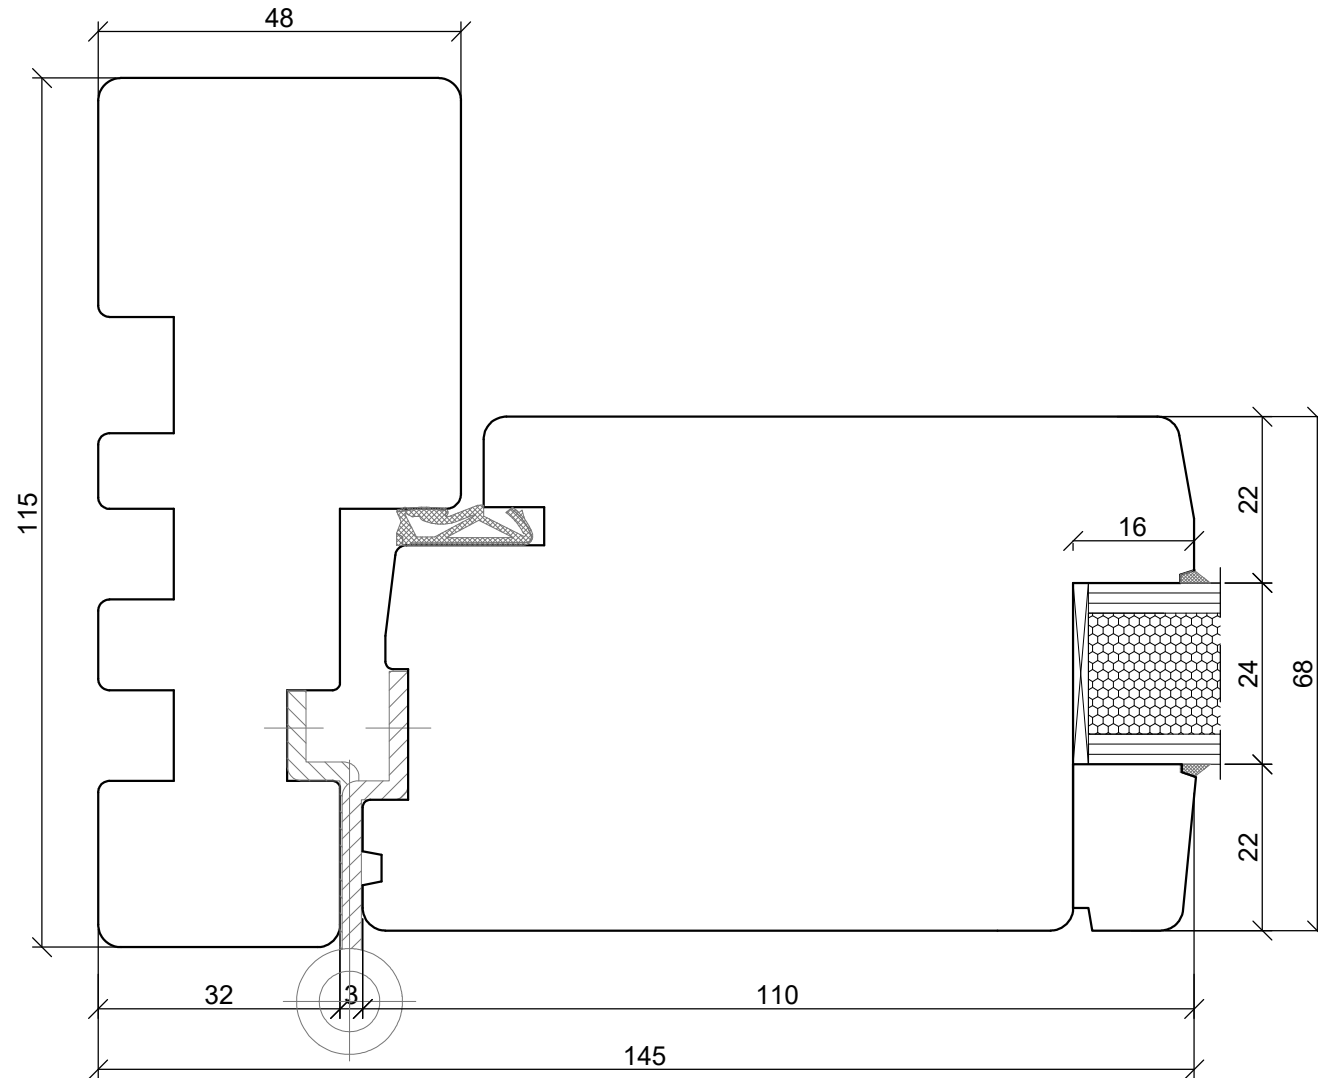

A4 1:1




PPUH DARIUSZ MALEC

78-200 Białogard, ul. Królowej Jadwigi 13E NIP: 669-000-73-06

www.malecokna.pl malec@malecokna.pl kalita@malecokna.pl

*SKANDINOVA 68 CLASSIC MODERN
ENTRANCE DOOR*

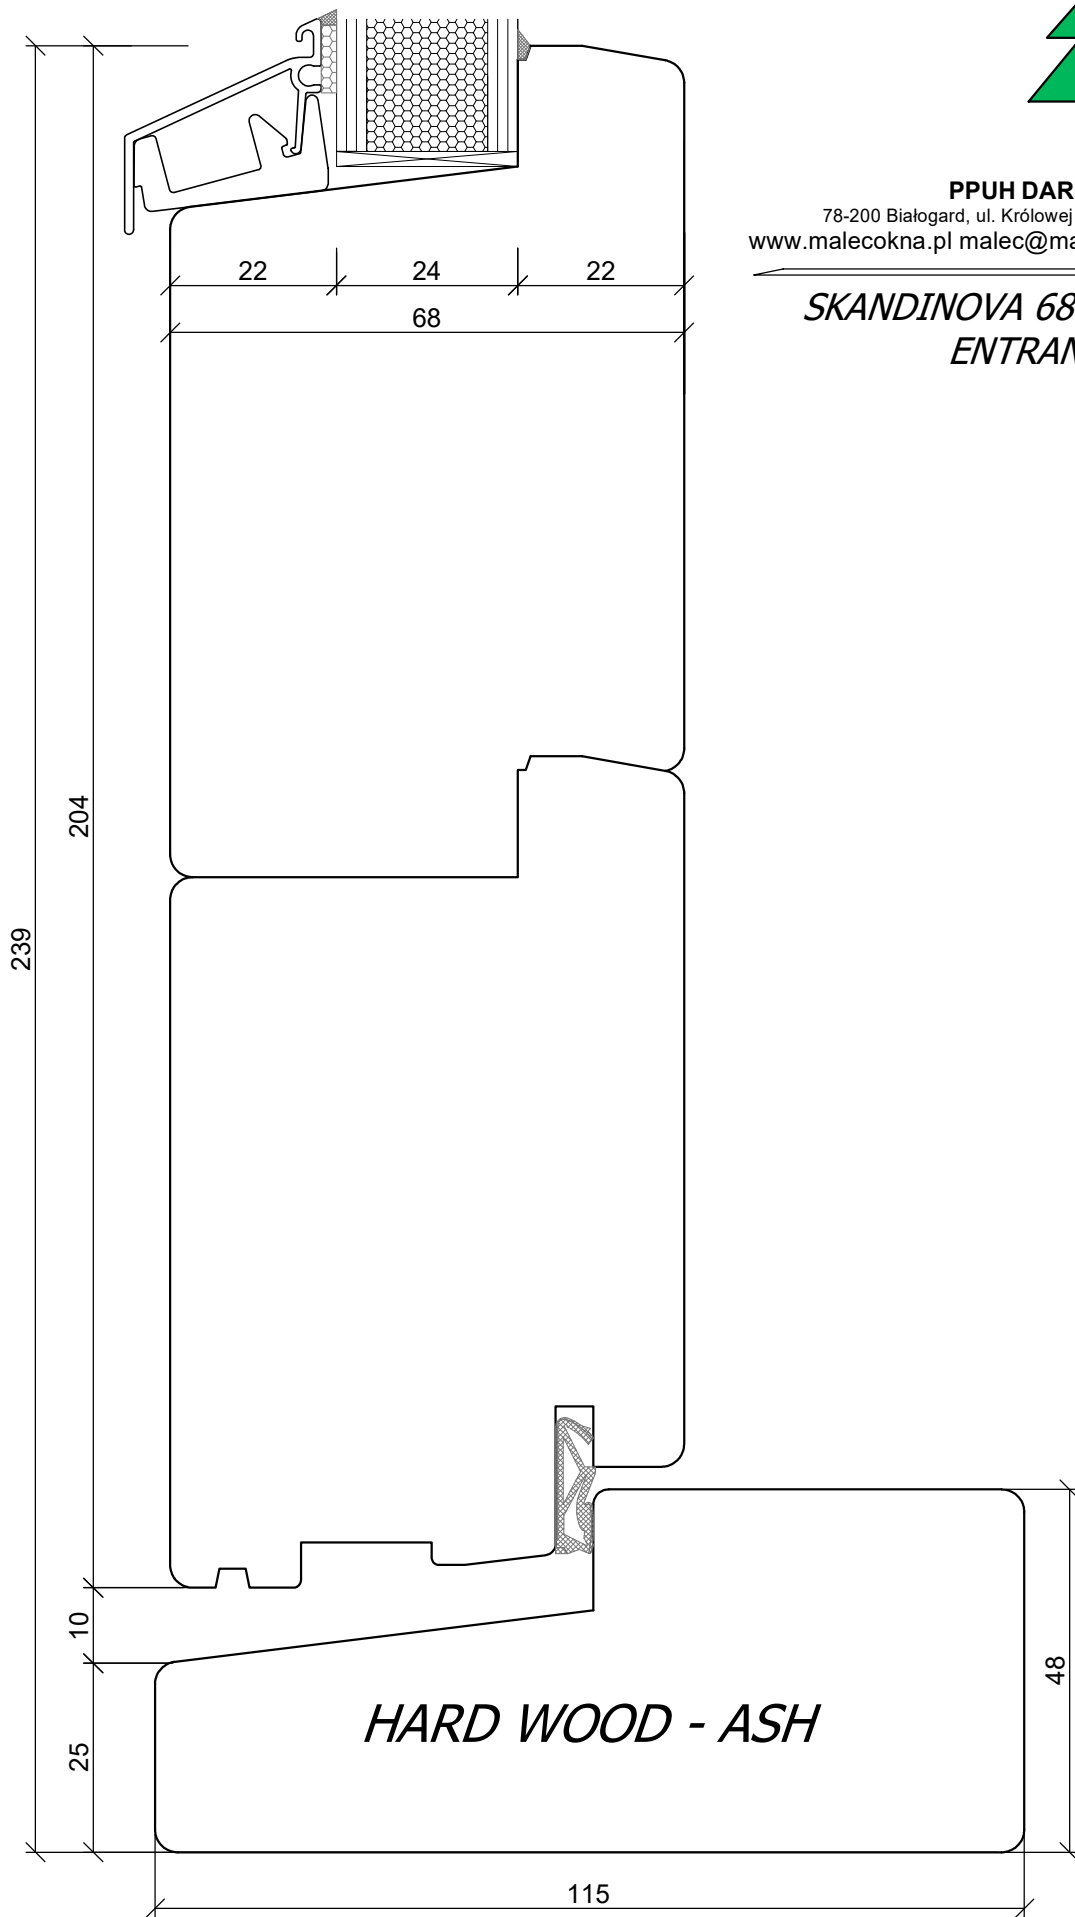

A4 1:1




PPUH DARIUSZ MALEC

78-200 Białogard, ul. Królowej Jadwigi 13E NIP: 669-000-73-06

www.malecokna.pl malec@malecokna.pl kalita@malecokna.pl

*SKANDINOVA 68 CLASSIC MODERN
ENTRANCE DOOR
COMPOSITE THRESHOLD*

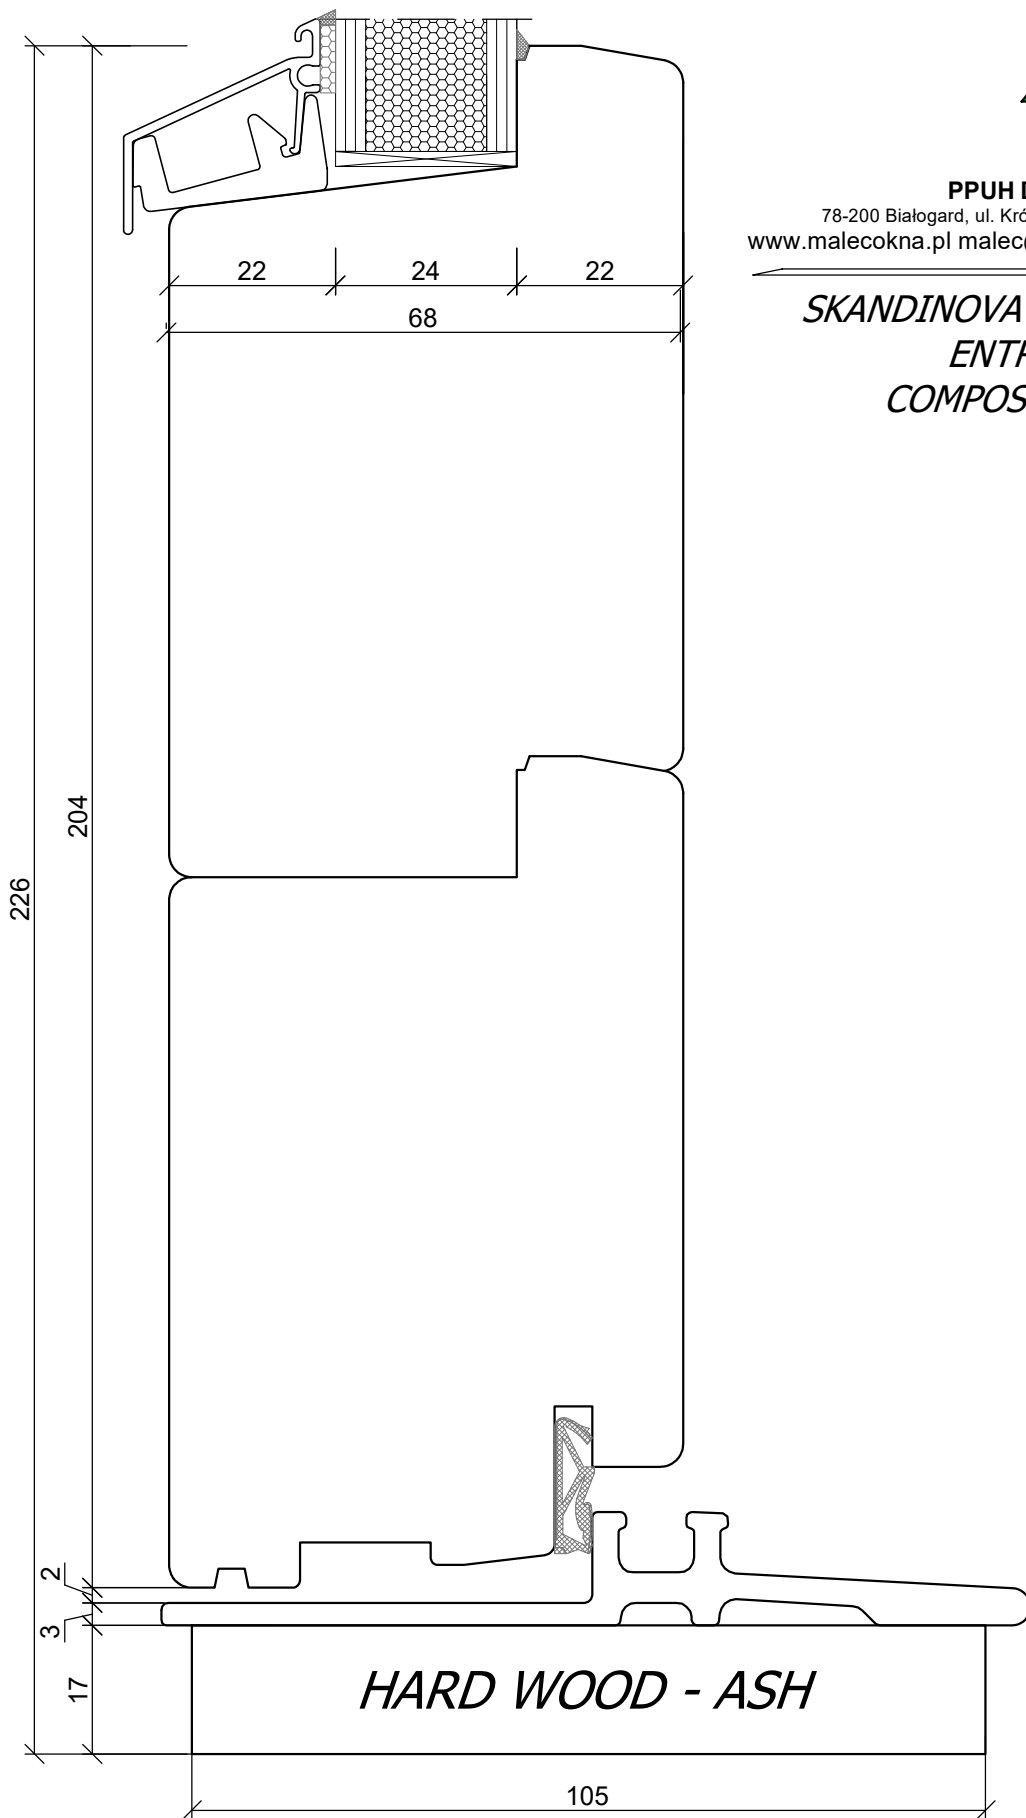

A4 1:1