



*SKANDINOVA 68 CLASSIC RETRO
WINDOW*

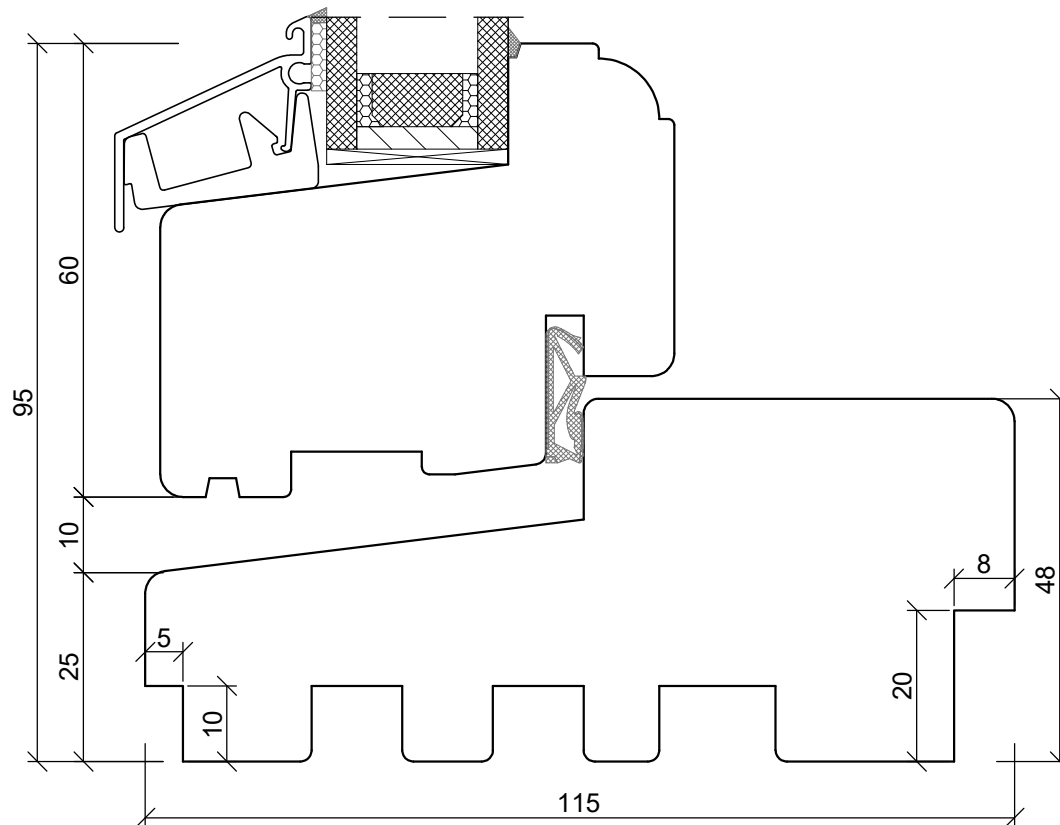


A4 1:1

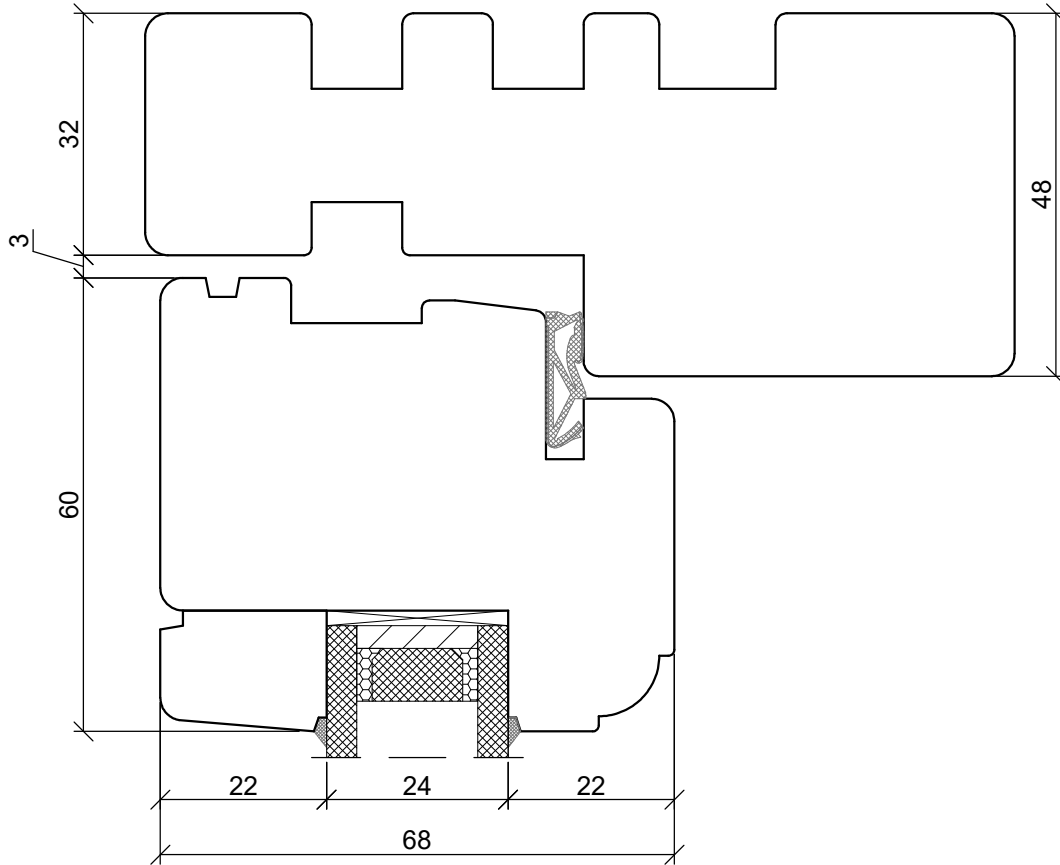

PPUH DARIUSZ MALEC


78-200 Białogard, ul. Królowej Jadwigi 13E NIP: 669-000-73-06
www.malecokna.pl malec@malecokna.pl kalita@malecokna.pl

*SKANDINOVA 68 CLASSIC RETRO
WINDOW*

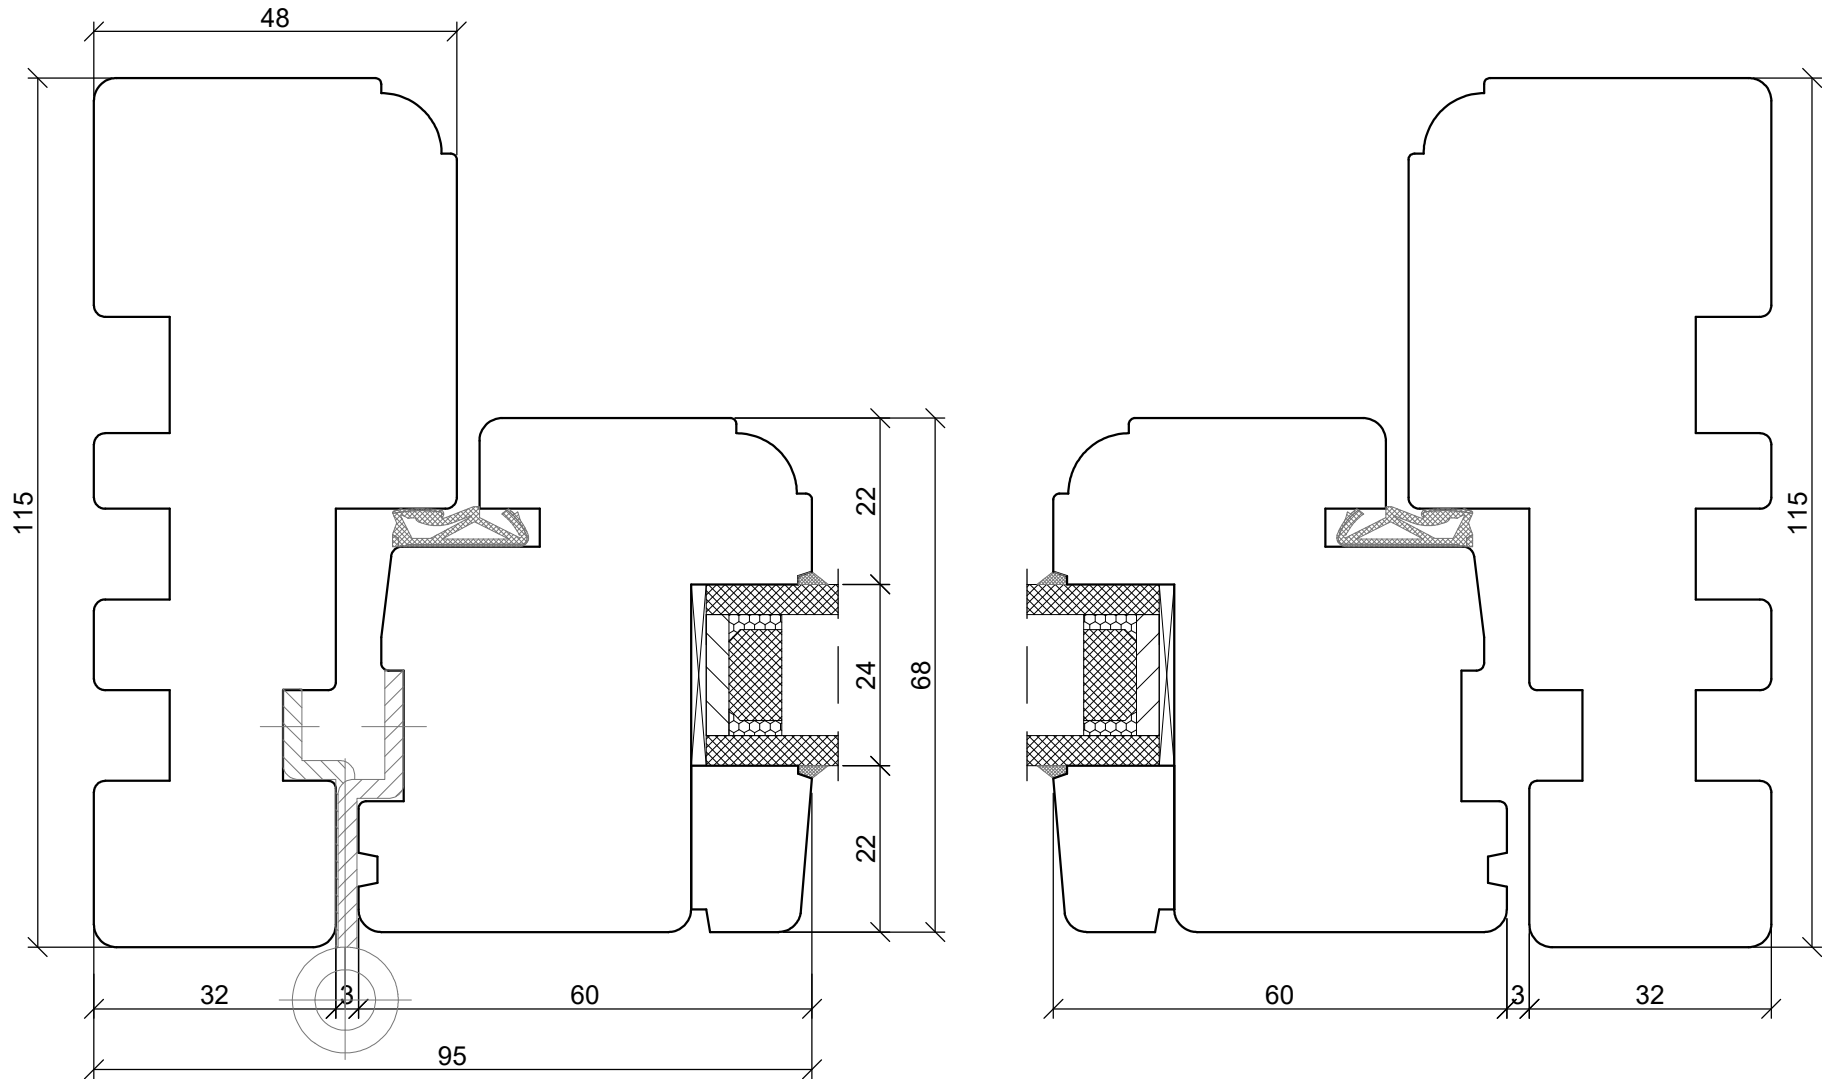

A4 1:1

*SKANDINOVA 68 CLASSIC RETRO
TWO COMPARTMENT WINDOW*

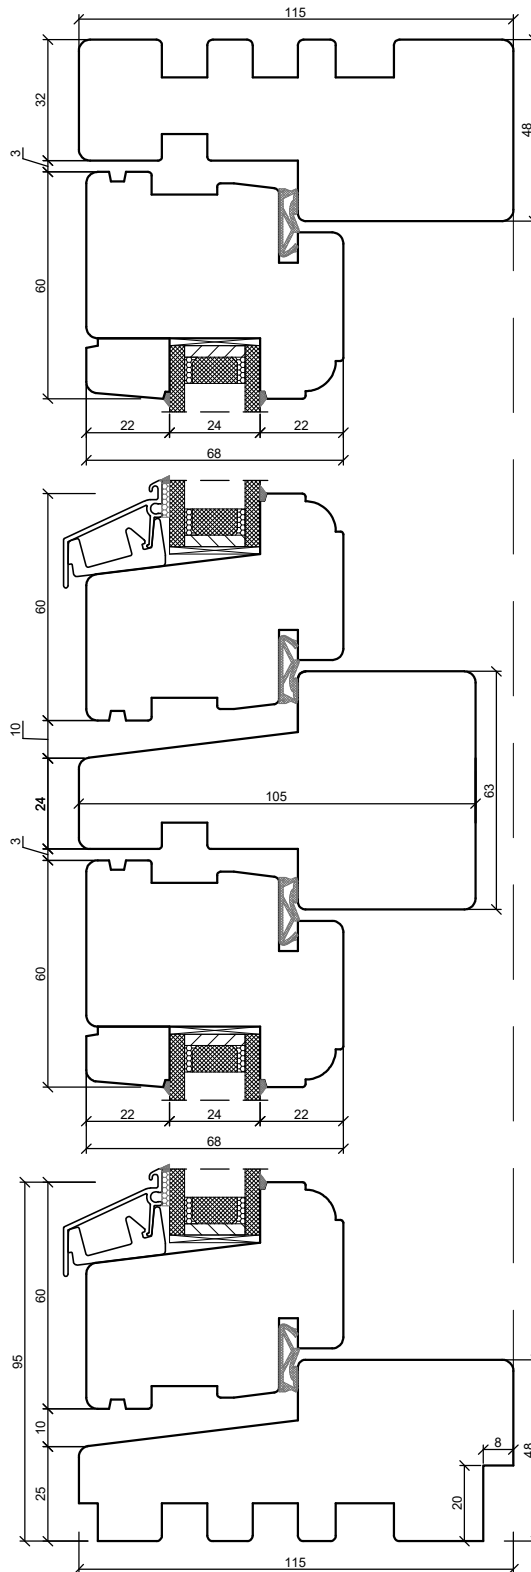




PPUH DARIUSZ MALEC

78-200 Białogard, ul. Królowej Jadwigi 13E NIP: 669-000-73-06
www.malecokna.pl malec@malecokna.pl kalita@malecokna.pl

*SKANDINOVA 68 CLASSIC RETRO
DOUBLE WING WINDOW*

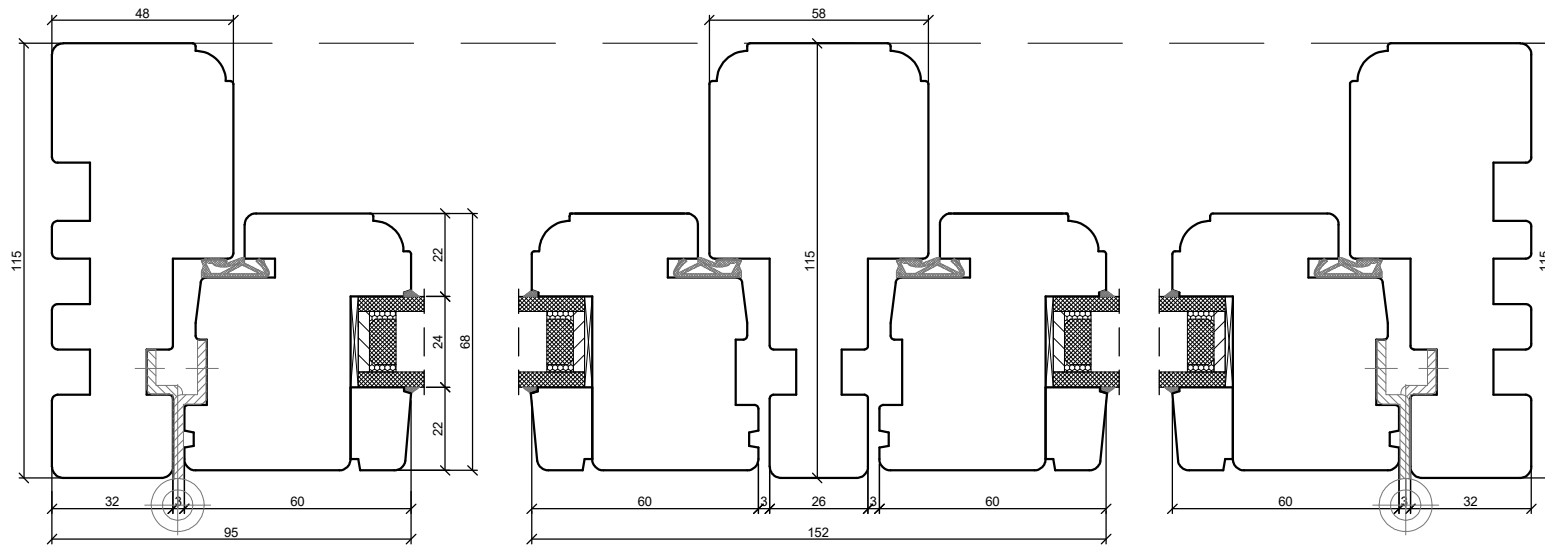


A4 1:2



PPUH DARIUSZ MALEC

78-200 Białogard, ul. Królowej Jadwigi 13E NIP: 669-000-73-06
www.malecokna.pl malec@malecokna.pl kalita@malecokna.pl

*SKANDINOVA 68 CLASSIC RETRO
FIXED IN FRAME WINDOW*

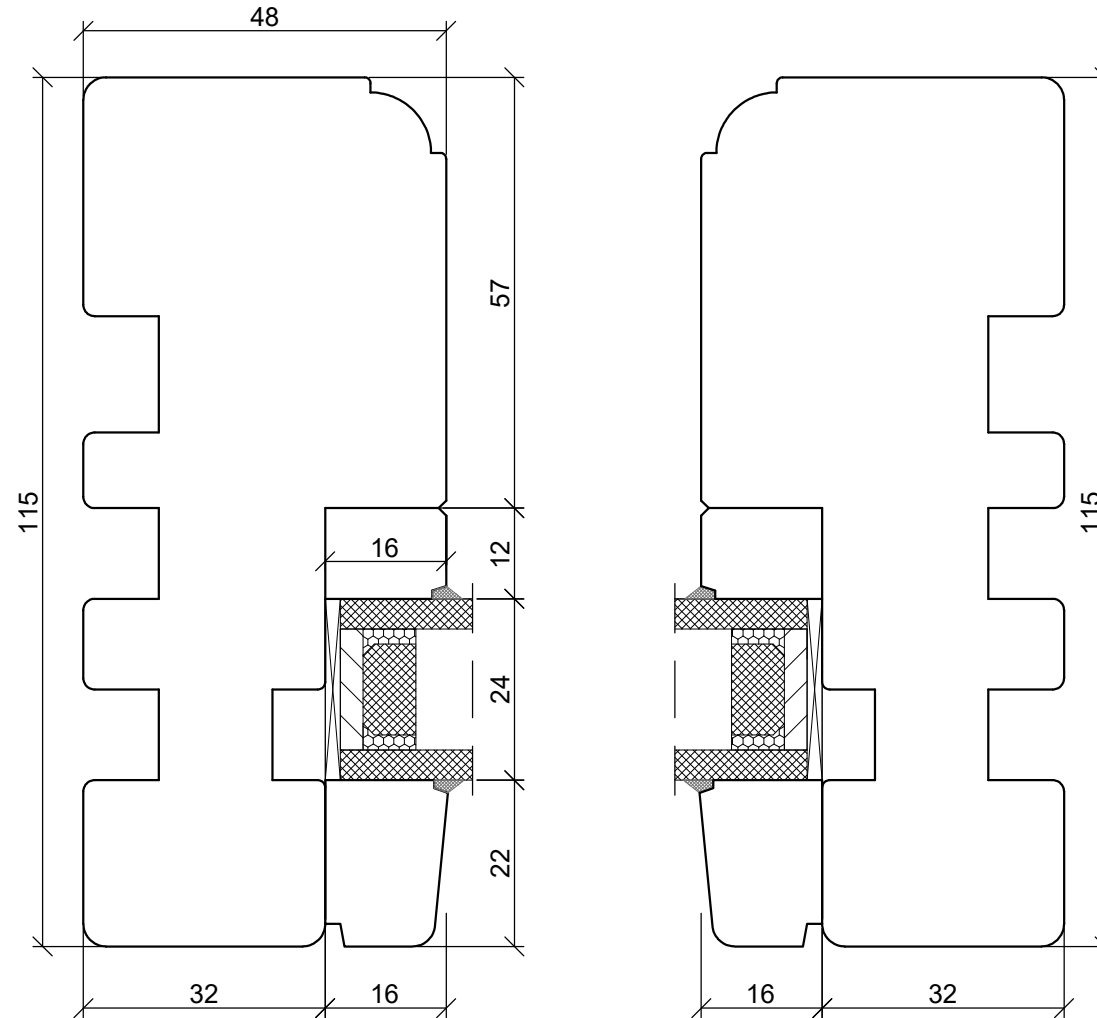


A4 1:1



PPUH DARIUSZ MALEC

78-200 Białogard, ul. Królowej Jadwigi 13E NIP: 669-000-73-06
www.malecokna.pl malec@malecokna.pl kalita@malecokna.pl

*SKANDINOVA 68 CLASSIC RETRO
BALCONY DOOR*

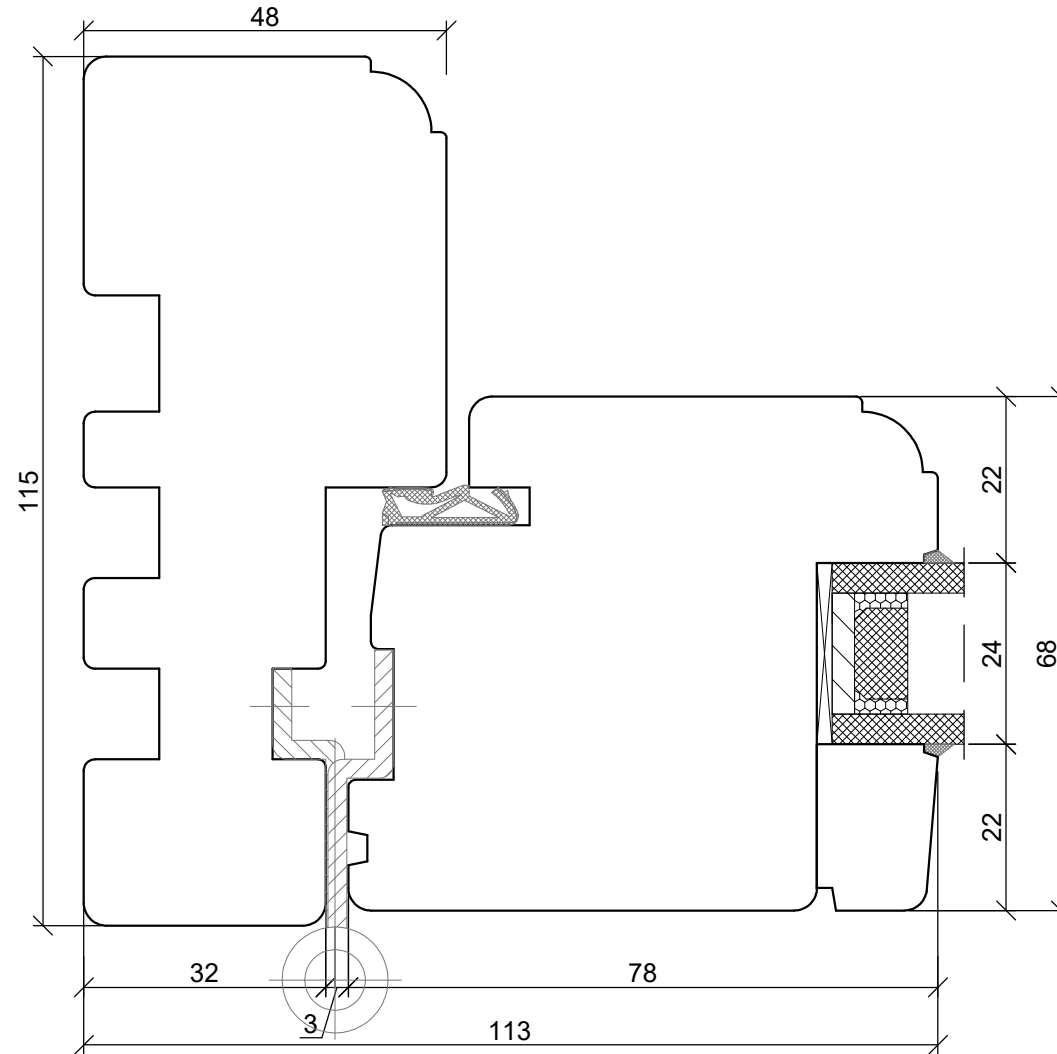


A4 1:1



PPUH DARIUSZ MALEC


78-200 Białogard, ul. Królowej Jadwigi 13E NIP: 669-000-73-06
www.malecokna.pl malec@malecokna.pl kalita@malecokna.pl

*SKANDINOVA 68 CLASSIC RETRO
DOUBLE BALCONY DOORS*

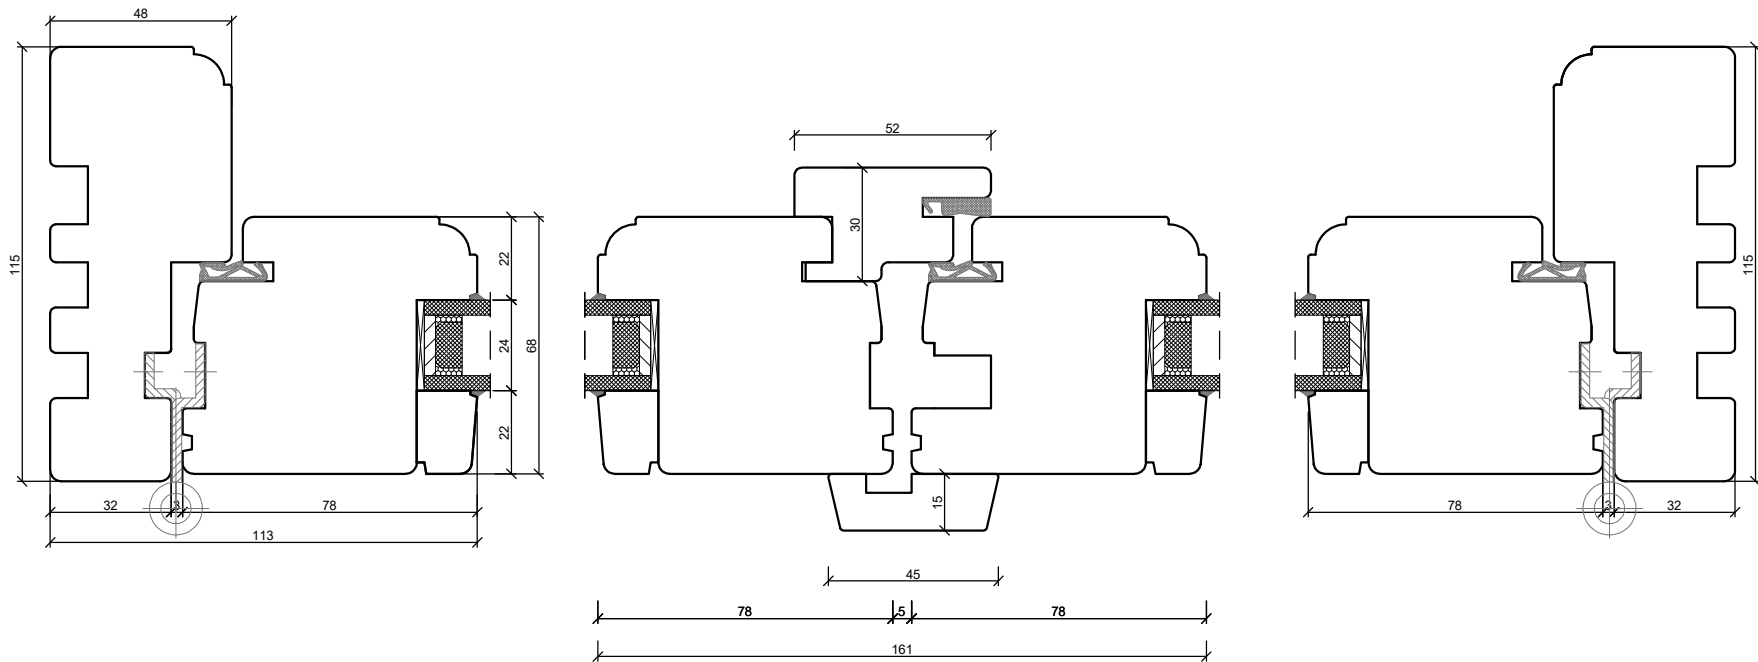


A4 1:2

*SKANDINOVA 68 CLASSIC RETRO
BALCONY DOOR*

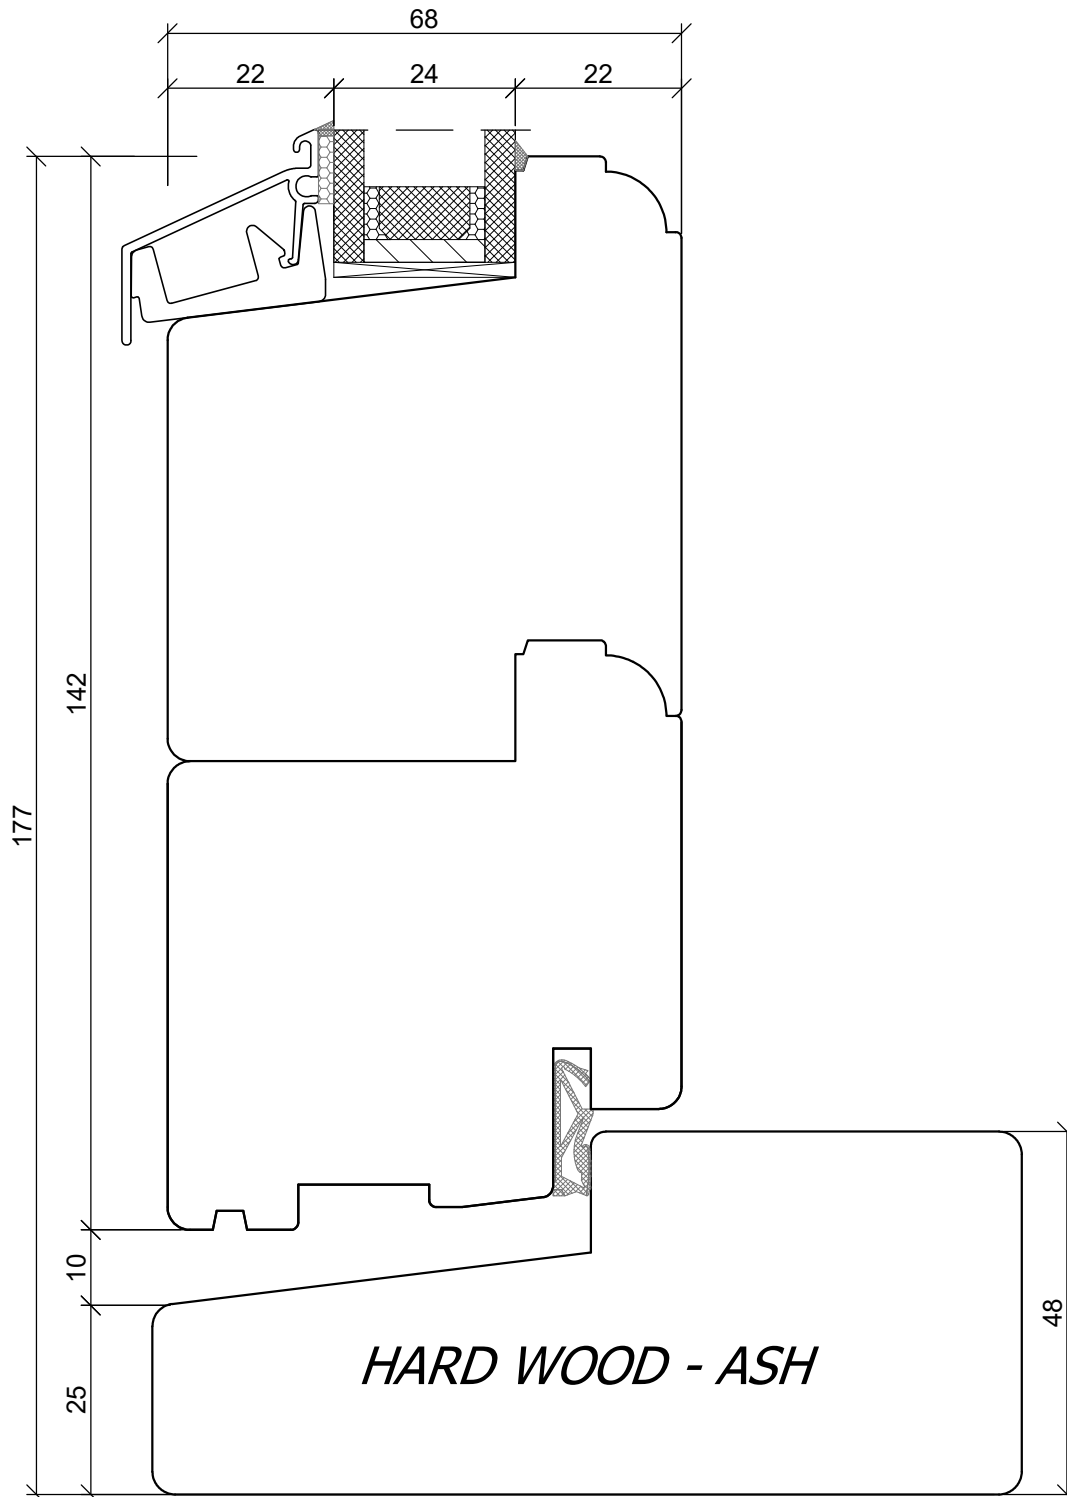

*SKANDINOVA 68 CLASSIC RETRO
BALCONY DOOR
COMPOSITE THRESHOLD*

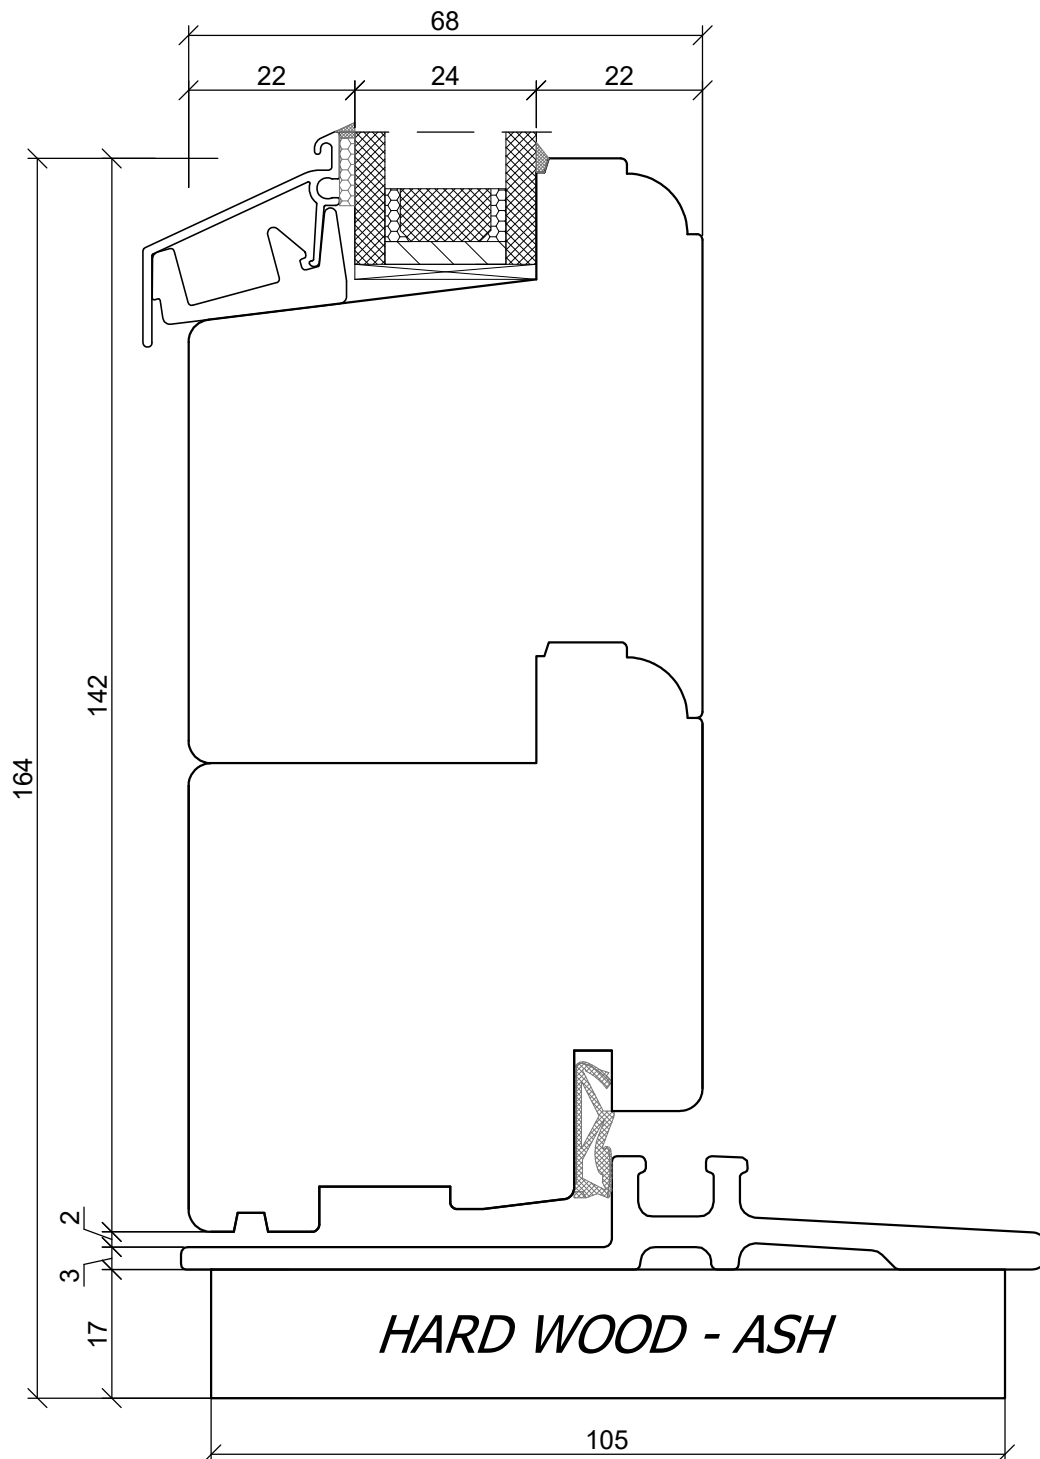


A4 1:1



PPUH DARIUSZ MALEC

78-200 Białogard, ul. Królowej Jadwigi 13E NIP: 669-000-73-06
www.malecokna.pl malec@malecokna.pl kalita@malecokna.pl

*SKANDINOVA 68 CLASSIC RETRO
ENTRANCE DOOR*

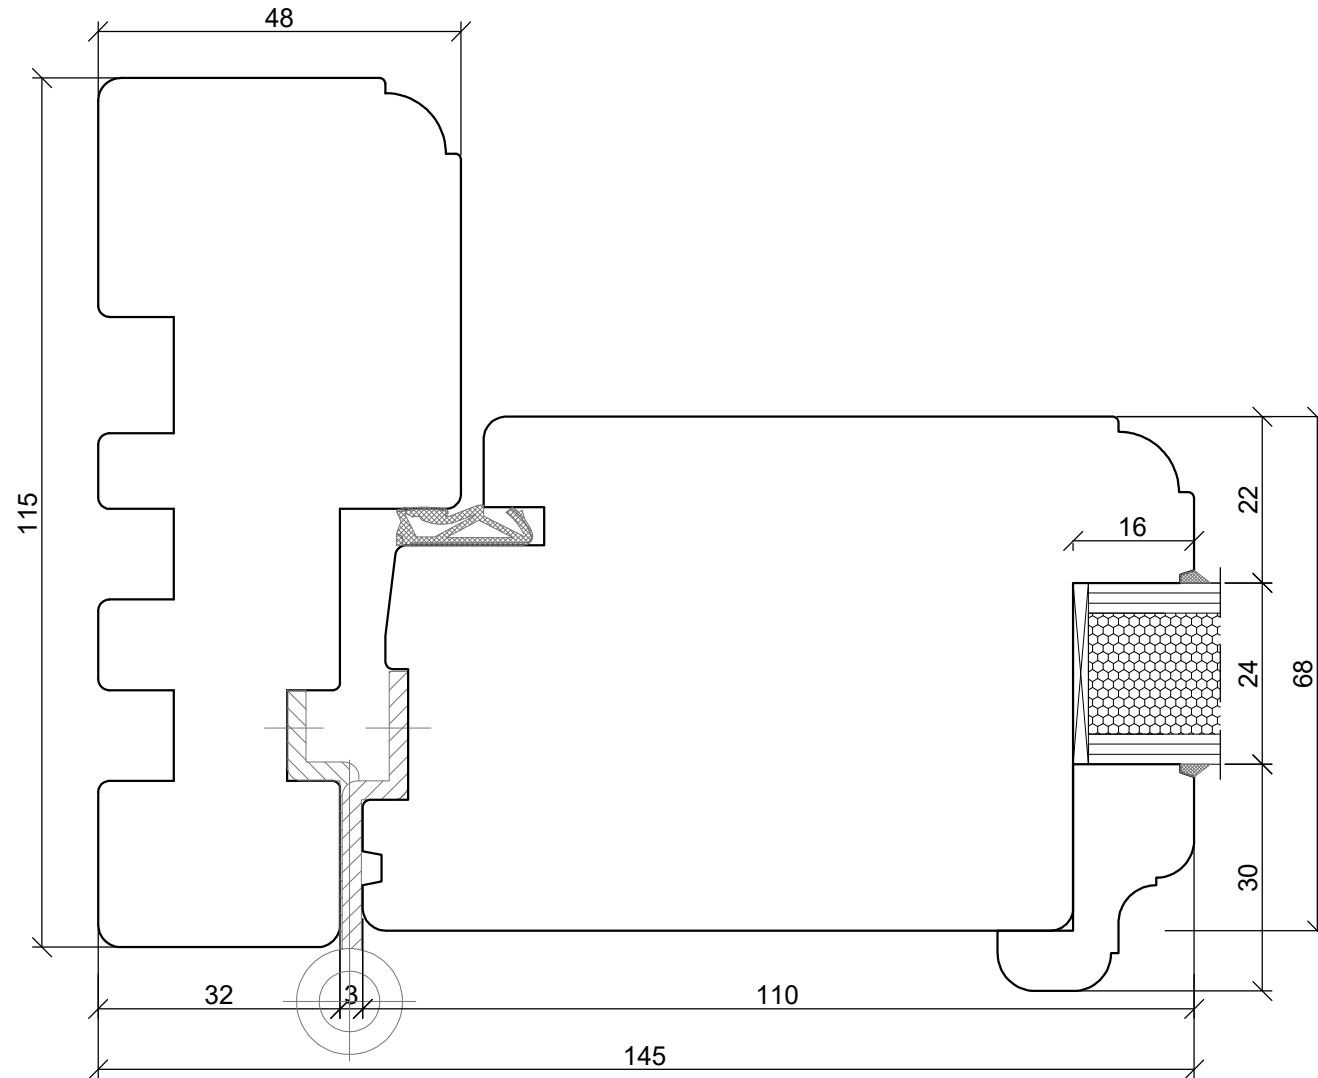


A4 1:1



PPUH DARIUSZ MALEC

78-200 Białogard, ul. Królowej Jadwigi 13E NIP: 669-000-73-06
www.malecokna.pl malec@malecokna.pl kalita@malecokna.pl

**SKANDINOVA 68 CLASSIC RETRO
ENTRANCE DOOR**

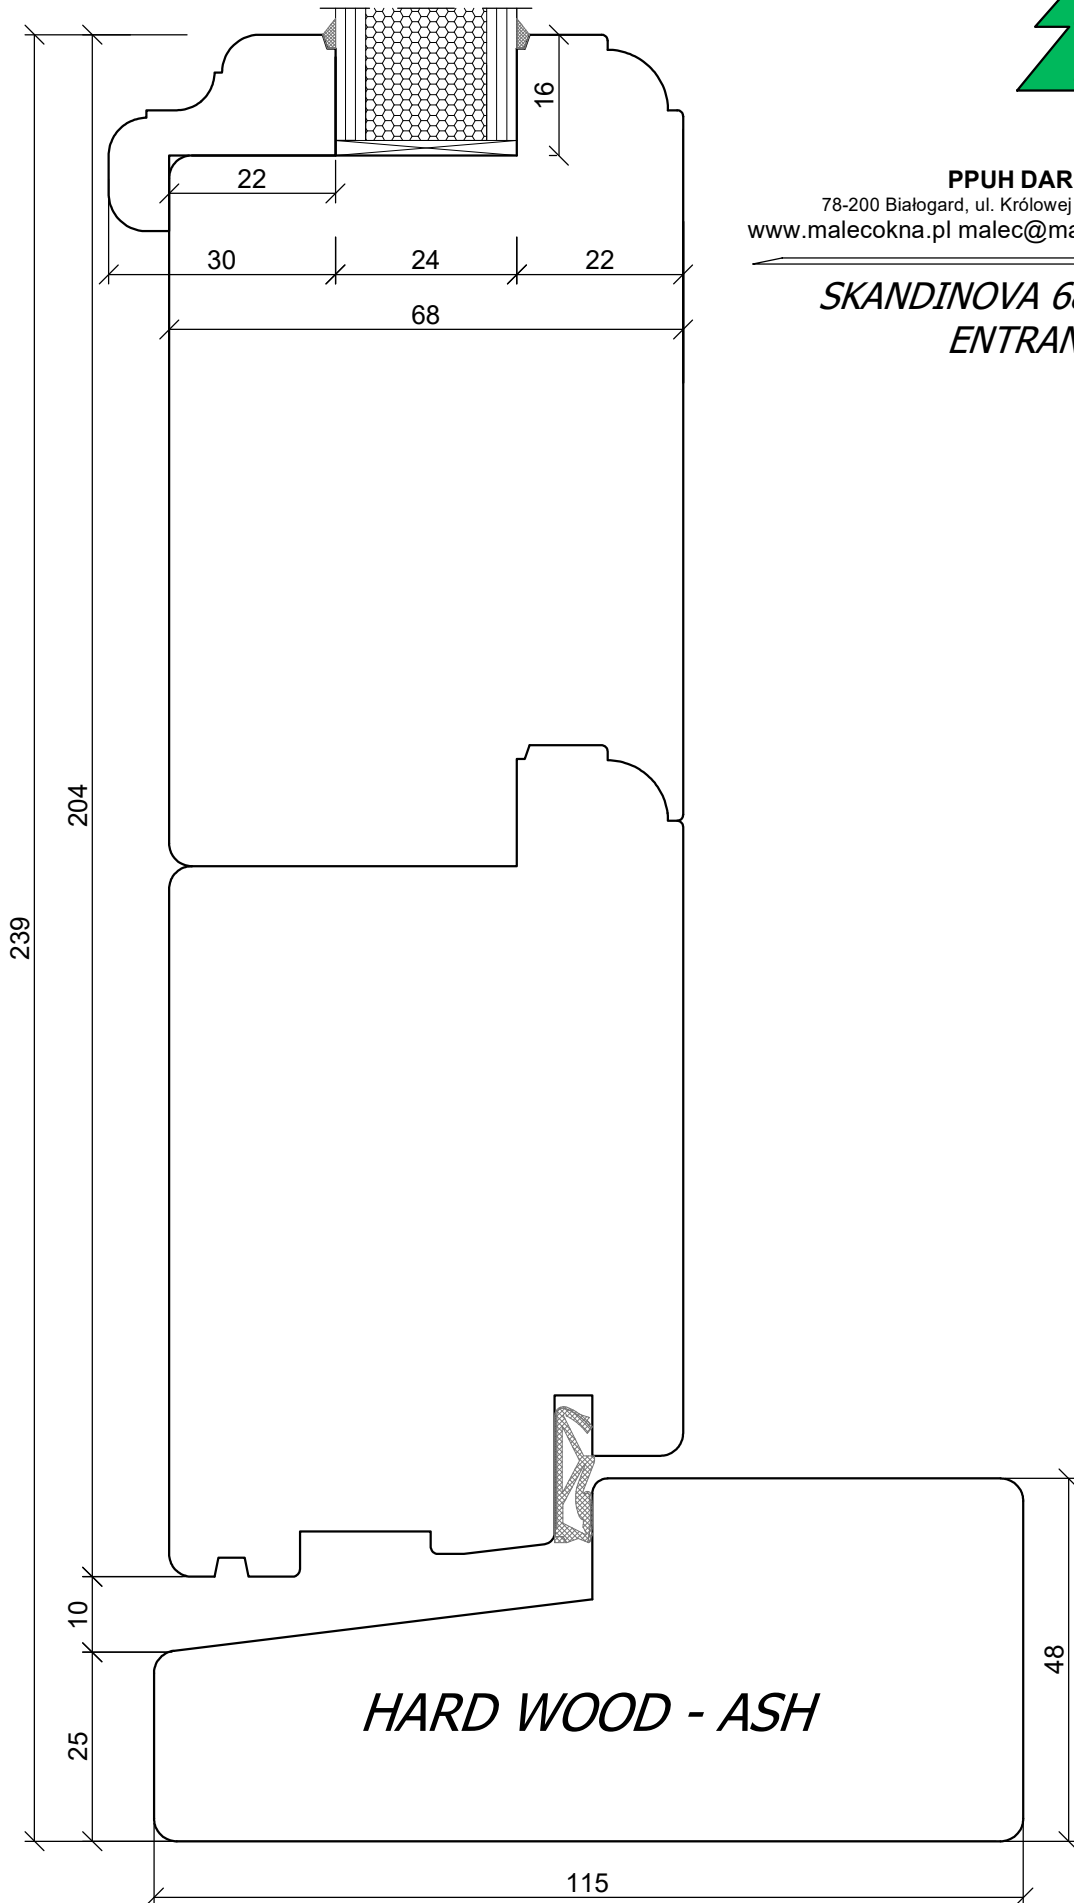


A4 1:1



PPUH DARIUSZ MALEC

78-200 Białogard, ul. Królowej Jadwigi 13E NIP: 669-000-73-06
www.malecokna.pl malec@malecokna.pl kalita@malecokna.pl

*SKANDINOVA 68 CLASSIC RETRO
ENTRANCE DOOR
COMPOSITE THRESHOLD*

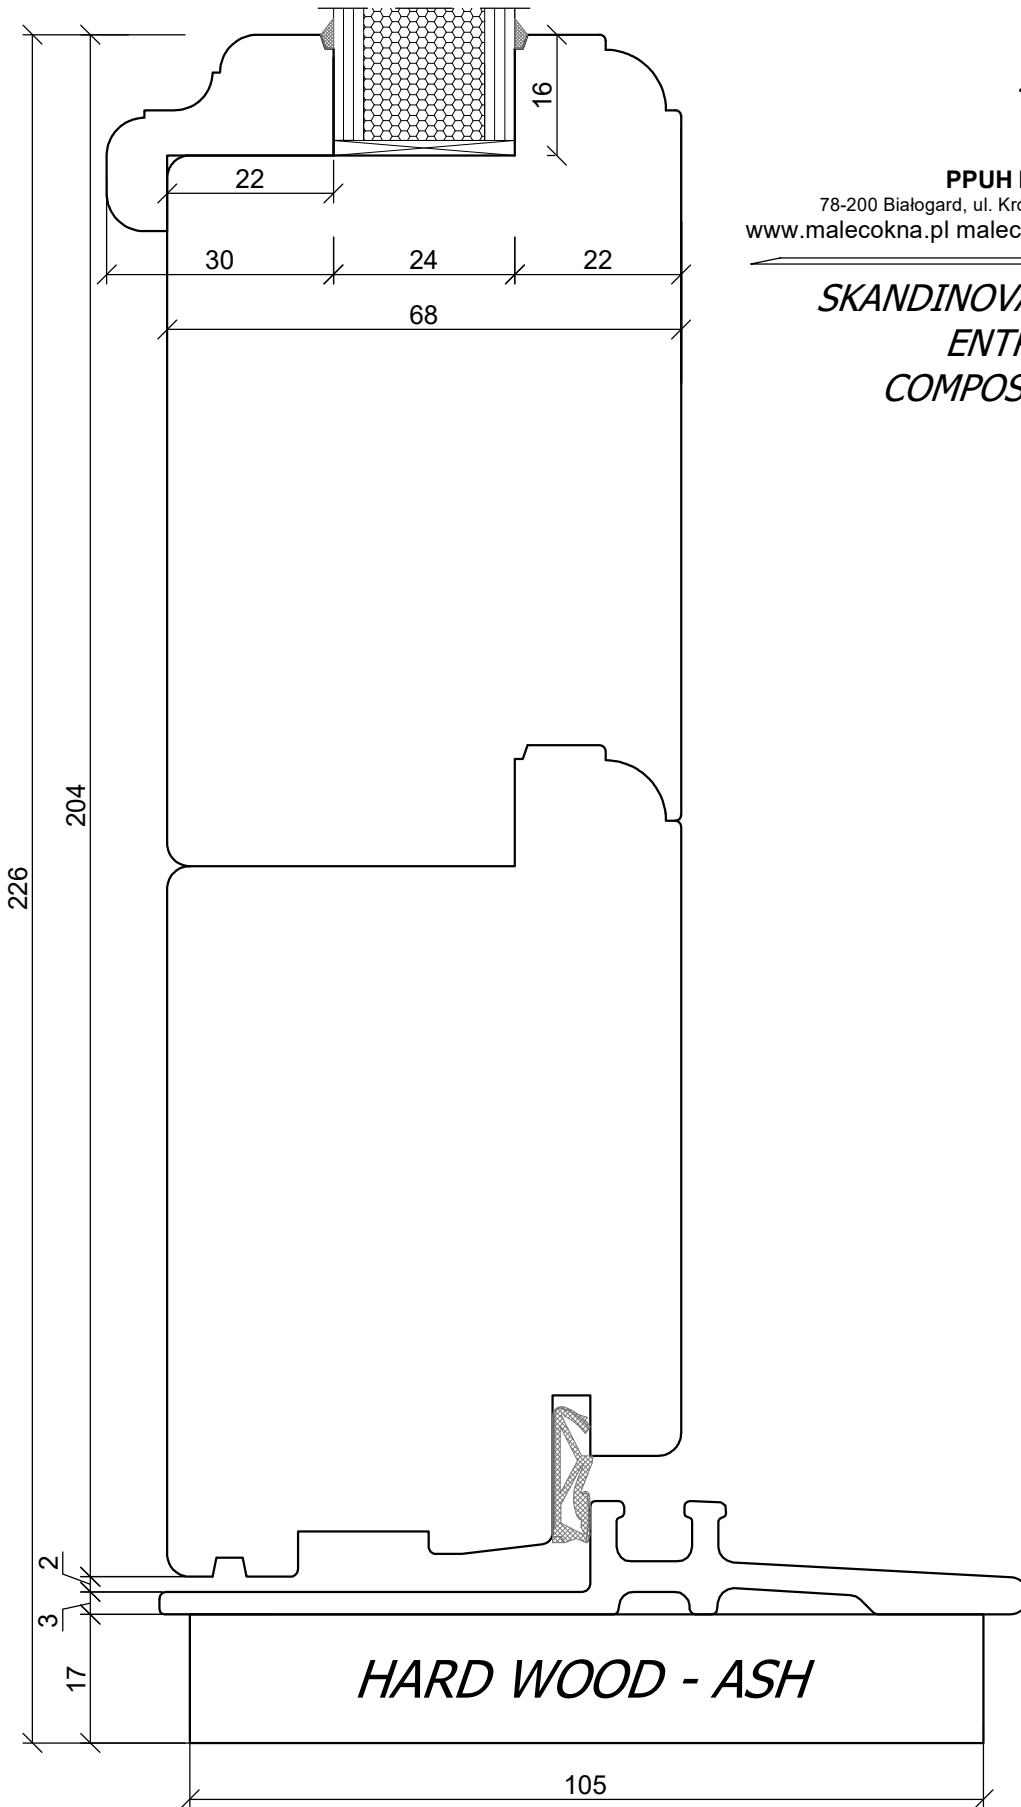




A4 1:1



PPUH DARIUSZ MALEC

78-200 Białogard, ul. Królowej Jadwigi 13E NIP: 669-000-73-06
www.malecokna.pl malec@malecokna.pl kalita@malecokna.pl

*SKANDINOVA 68 CLASSIC MODERN
ENTRANCE DOOR OPENING TO INSIDE*

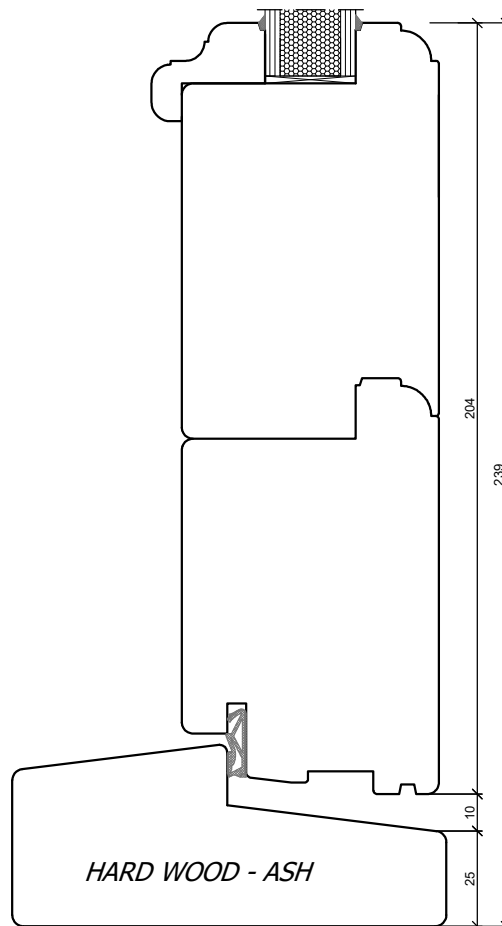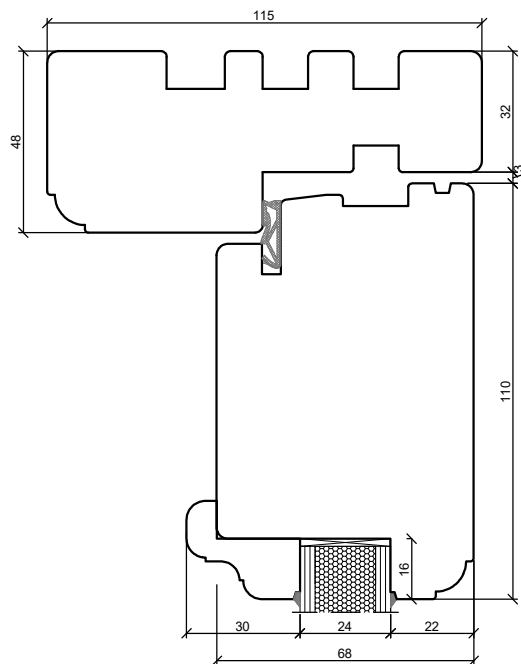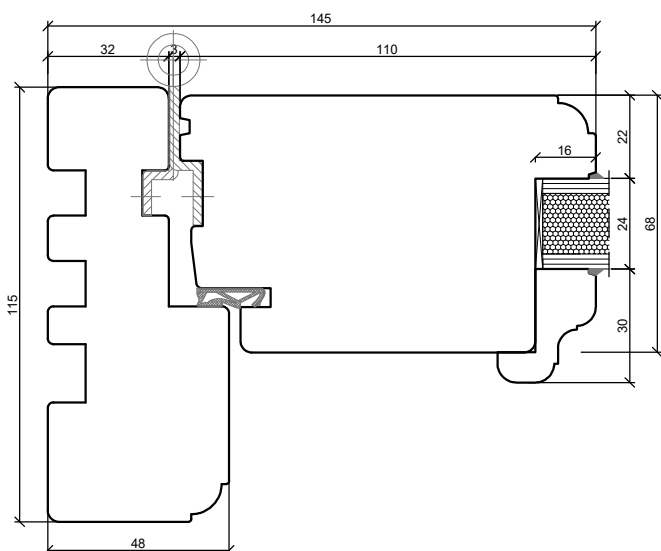

A4 1:2