

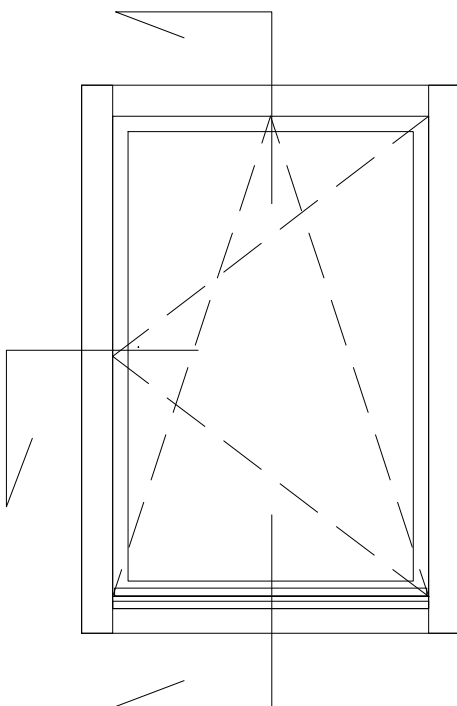


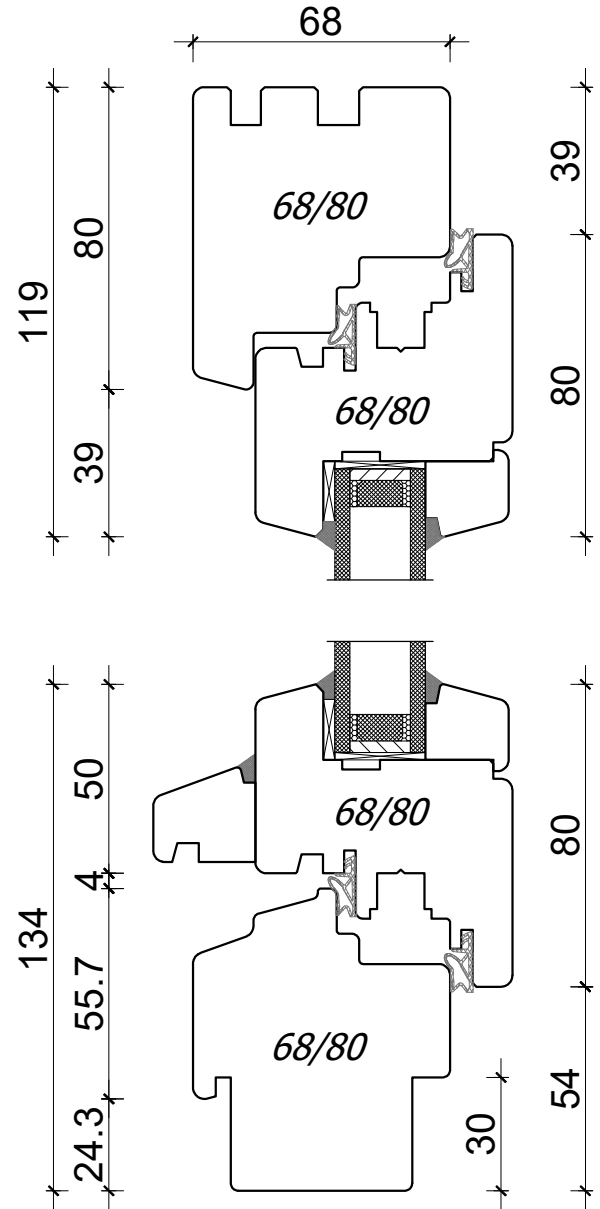

PPUH DARIUSZ MALEC

78-200 Białogard, ul. Królowej Jadwigi 13E tel. 94 312 24 77 NIP: 669-000-73-06
 www.malecokna.pl malec@malecokna.pl kalita@malecokna.pl

*EUROSYSTEM 68 ALTDEUTSCH
 WINDOW*

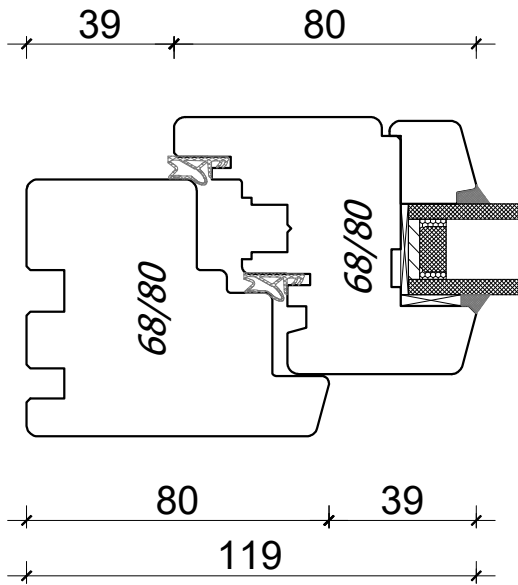



*A4, 1:2
 Author: Jan Kalita
 PPUH Malec*



PPUH DARIUSZ MALEC

78-200 Białogard, ul. Królowej Jadwigi 13E tel. 94 312 24 77 NIP: 669-000-73-06
www.malecokna.pl malec@malecokna.pl kalita@malecokna.pl

*EUROSYSTEM 68 ALTDEUTSCH
DOUBLE WING WINDOW*

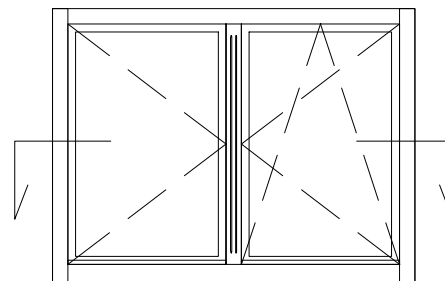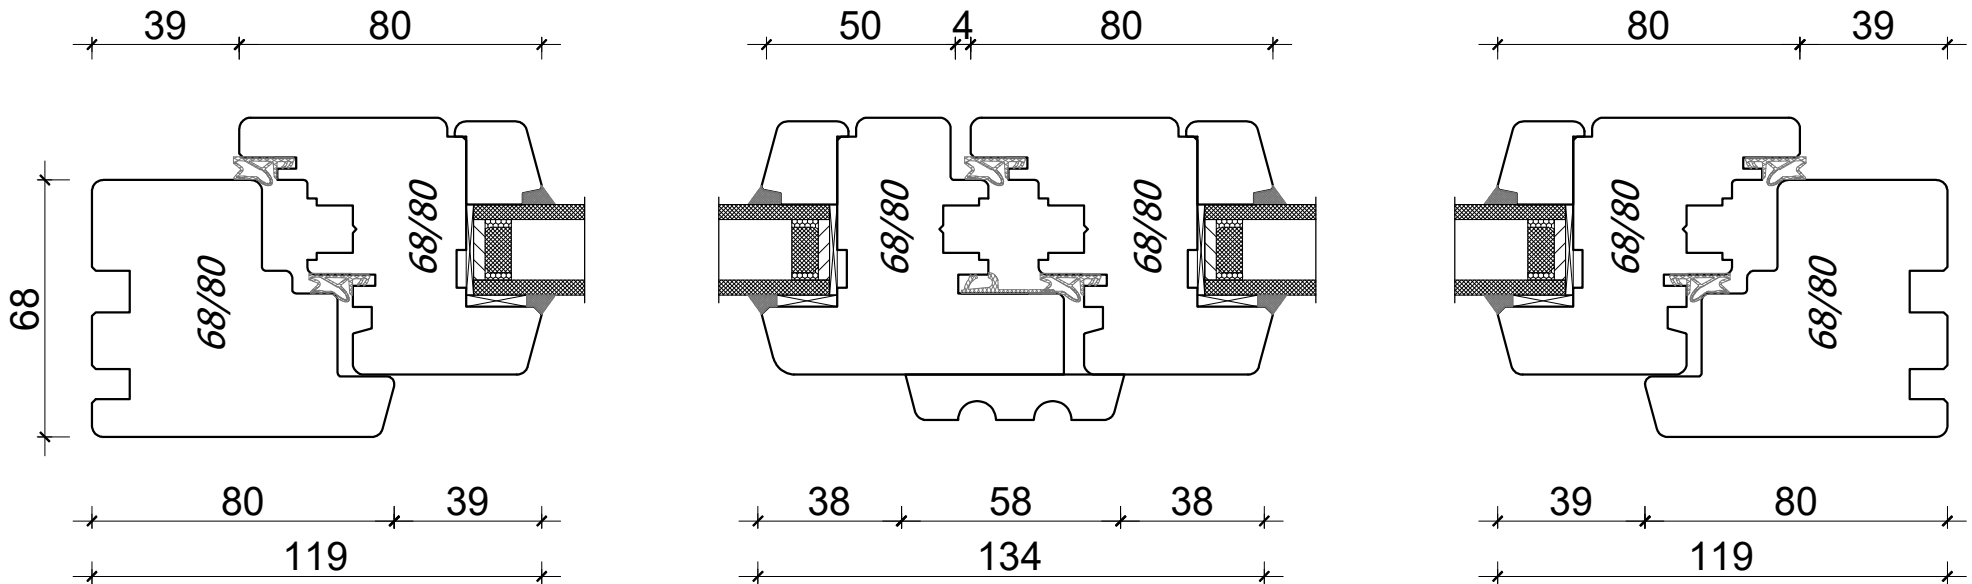




*A4, 1:2
Author: Jan Kalita
PPUH Malec*



PPUH DARIUSZ MALEC

78-200 Białogard, ul. Królowej Jadwigi 13E tel. 94 312 24 77 NIP: 669-000-73-06
 www.malecokna.pl malec@malecokna.pl kalita@malecokna.pl

**EUROSYSTEM 68 ALTDEUTSCH
 DOUBLE COMPARTMENT WINDOW**

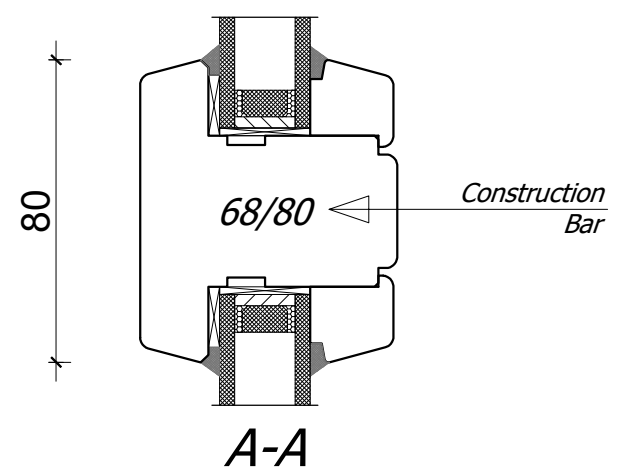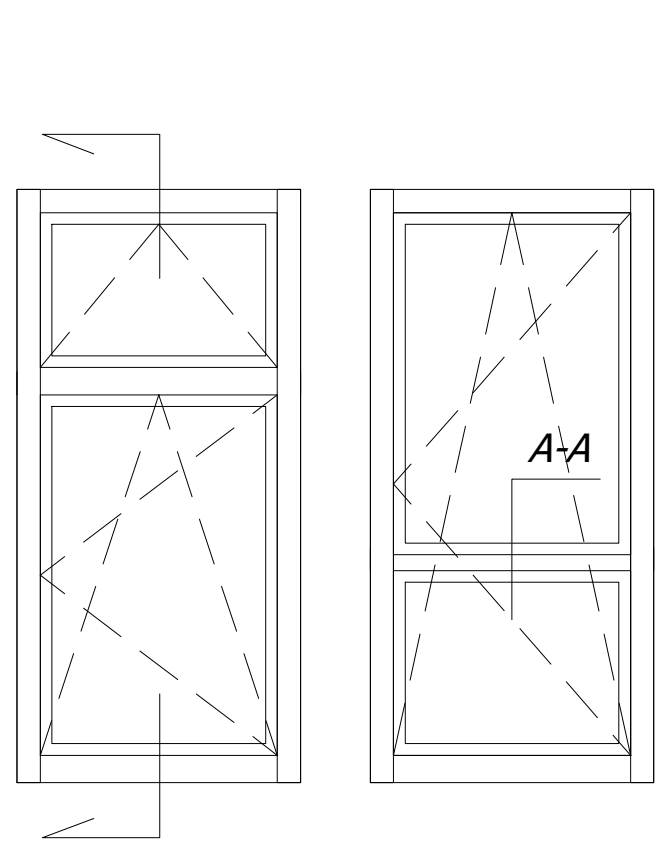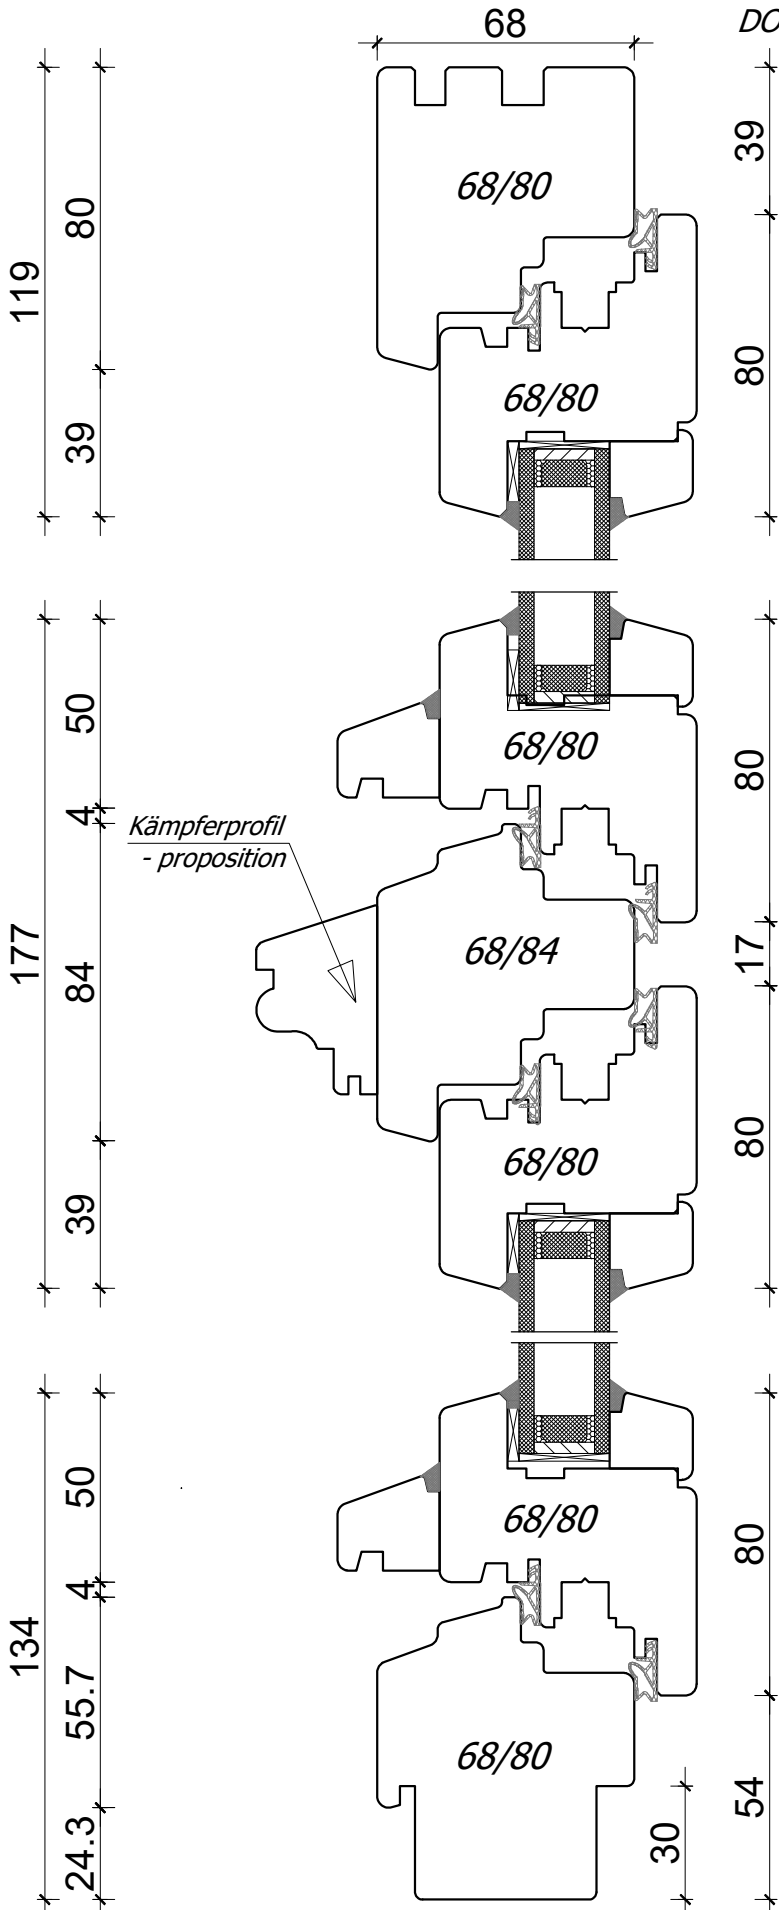


*A4, 1:2
 Author: Jan Kalita
 PPUH Malec*



PPUH DARIUSZ MALEC

78-200 Białogard, ul. Królowej Jadwigi 13E tel. 94 312 24 77 NIP: 669-000-73-06
www.malecokna.pl malec@malecokna.pl kalita@malecokna.pl

*EUROSYSTEM 68 ALTDEUTSCH
FIX*

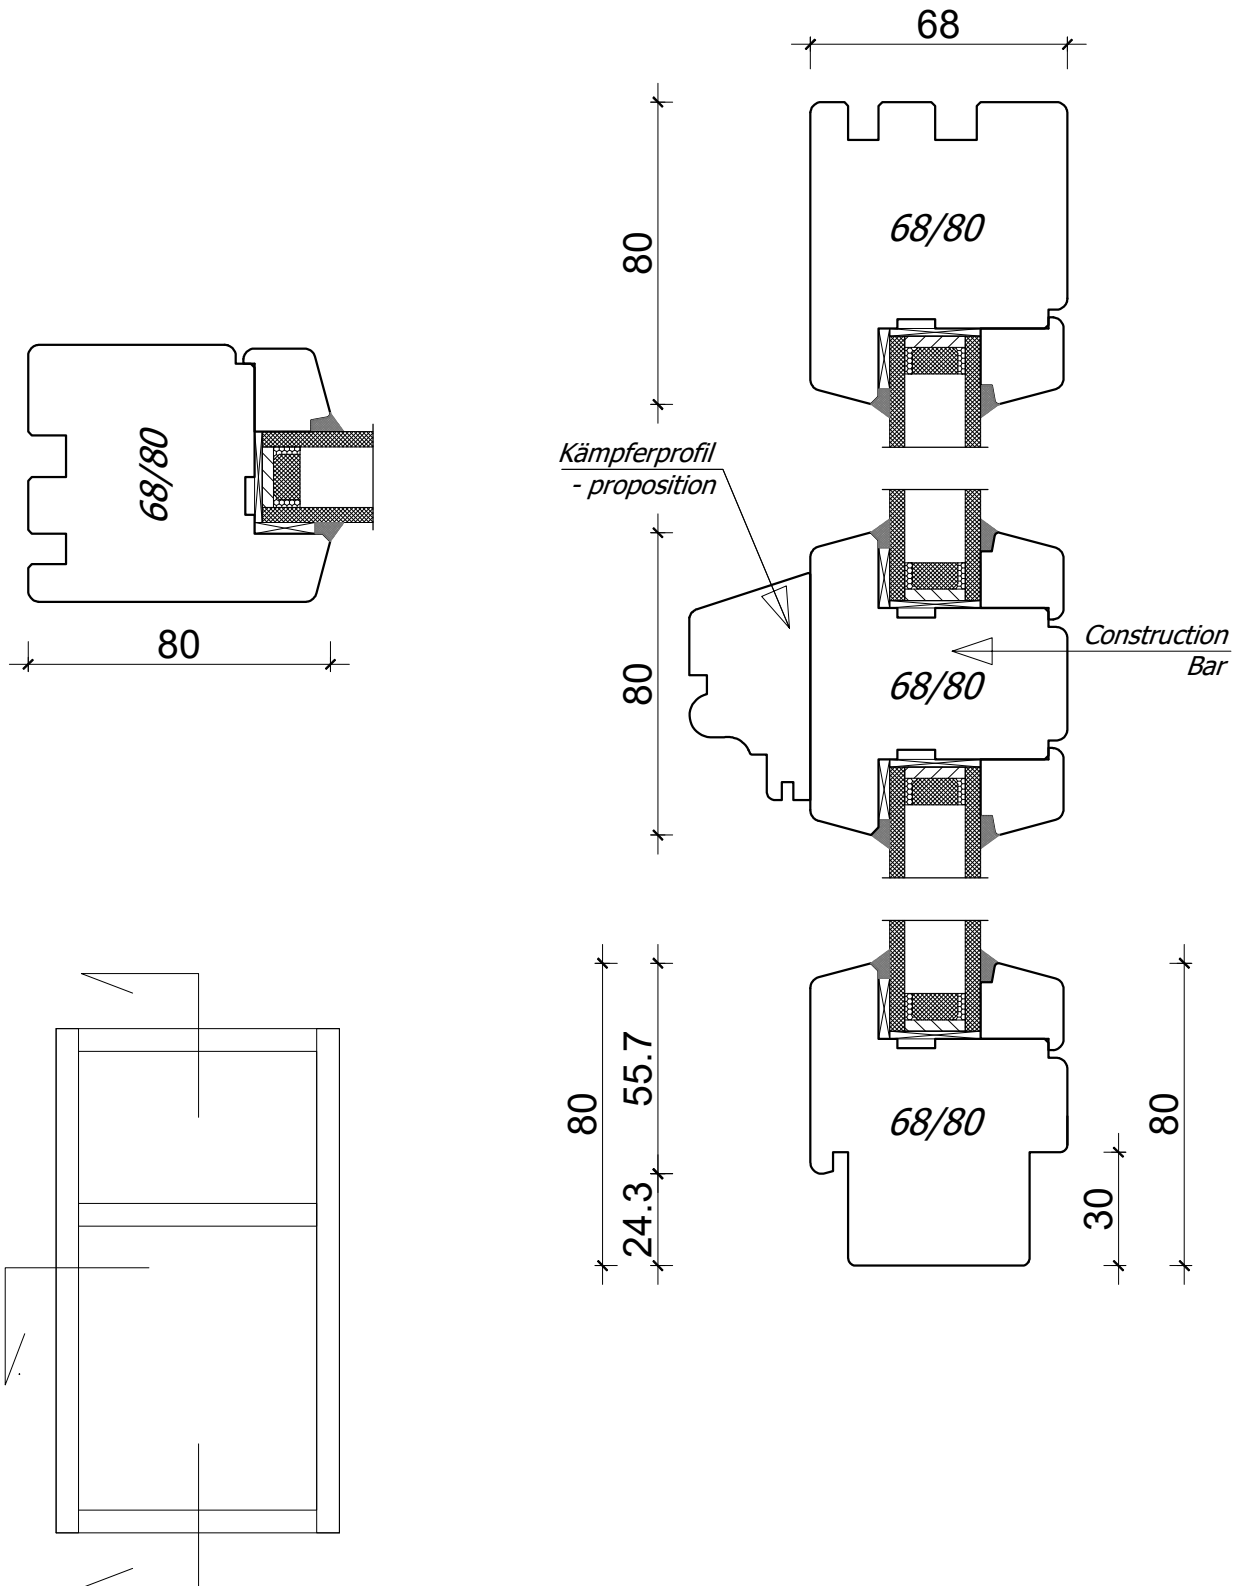


*A4, 1:2
Author: Jan Kalita
PPUH Malec*



PPUH DARIUSZ MALEC

78-200 Białogard, ul. Królowej Jadwigi 13E tel. 94 312 24 77 NIP: 669-000-73-06
www.malecokna.pl malec@malecokna.pl kalita@malecokna.pl

*EUROSYSTEM 68 ALTDEUTSCH
BALCONY DOOR AND FIX*

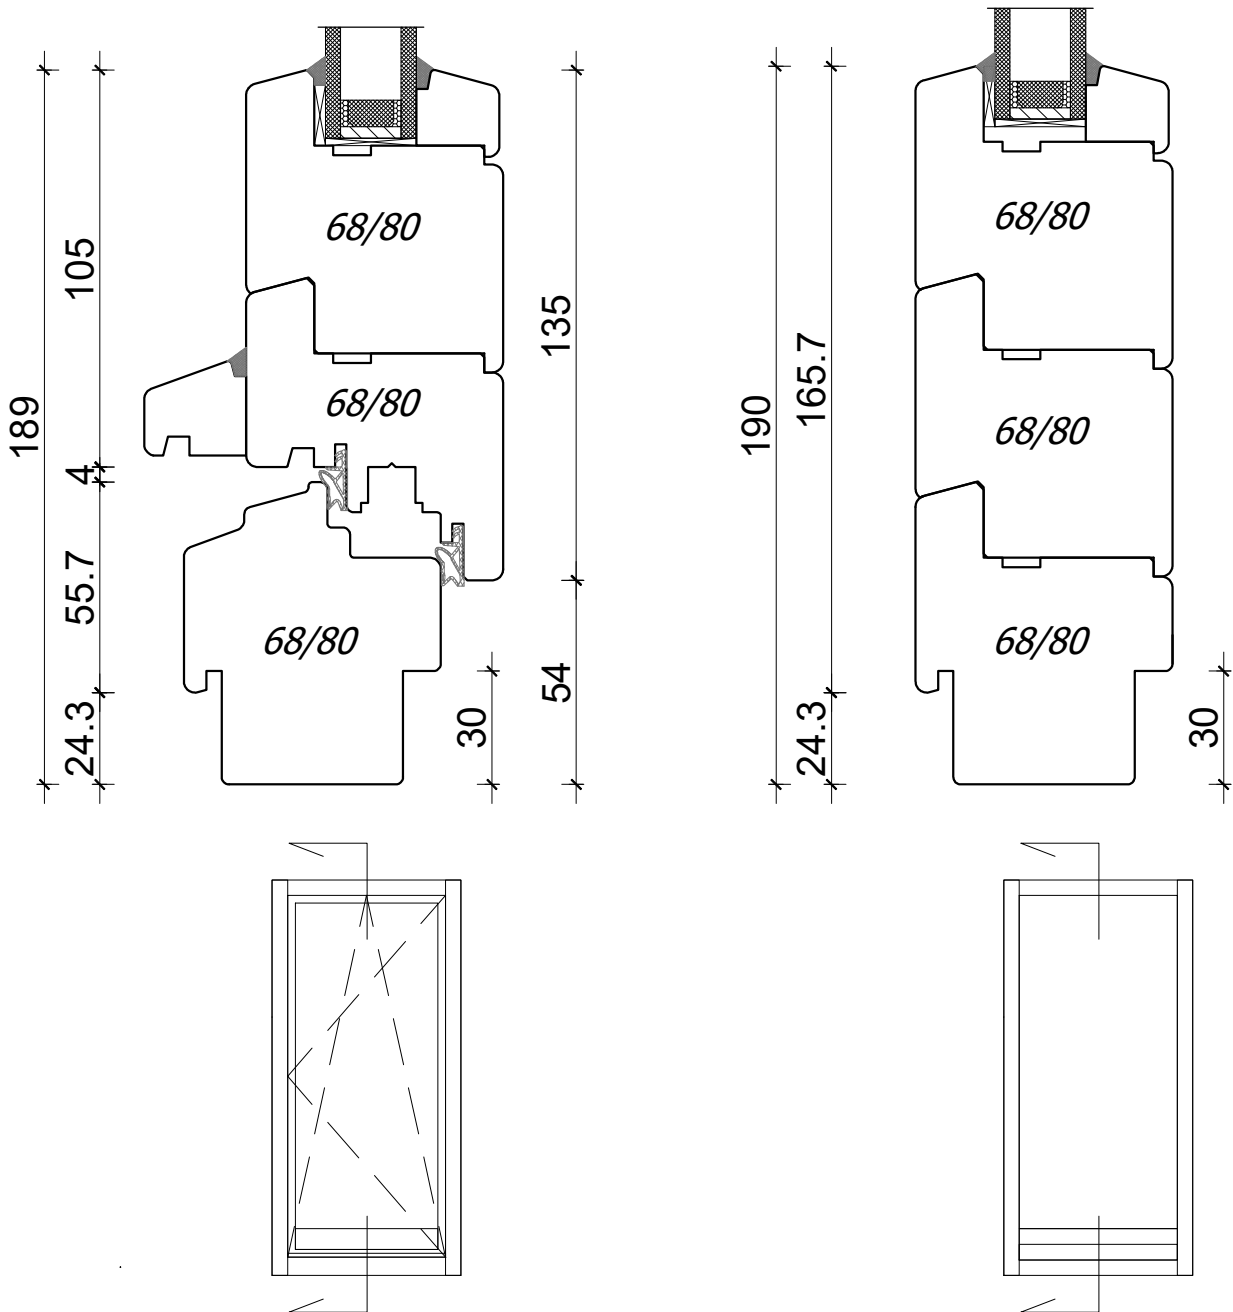


*A4, 1:2
Author: Jan Kalita
PPUH Malec*



PPUH DARIUSZ MALEC

78-200 Białogard, ul. Królowej Jadwigi 13E tel. 94 312 24 77 NIP: 669-000-73-06
www.malecokna.pl malec@malecokna.pl kalita@malecokna.pl

*EUROSYSTEM 68 ALTDEUTSCH
BALCONY DOOR WITH LOW THRESHOLD*

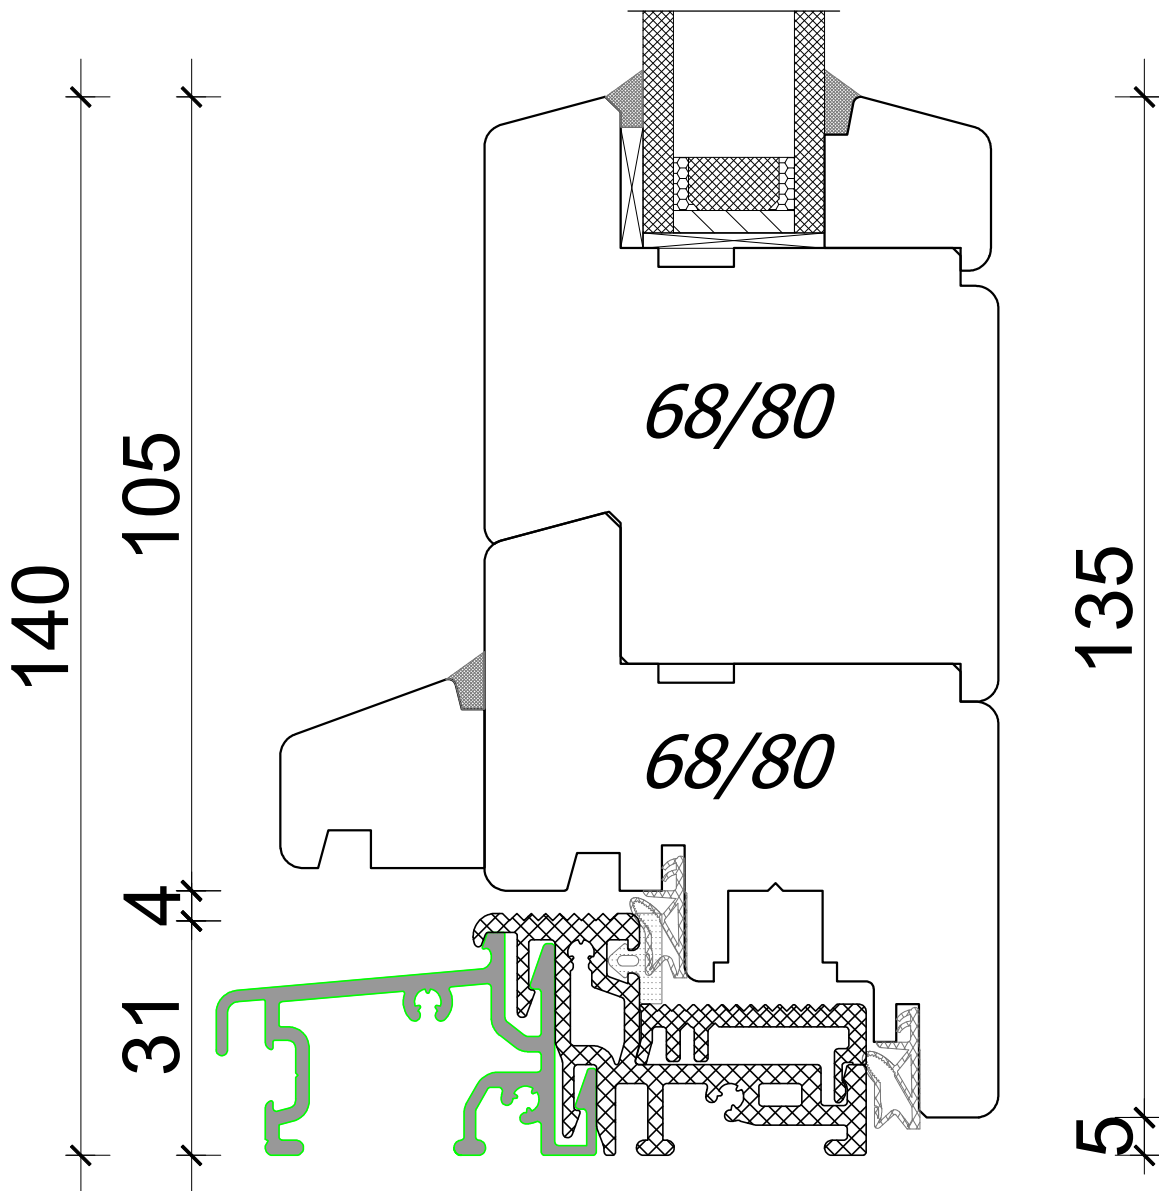

*A4, 1:1
Author: Jan Kalita
PPUH Malec*




PPUH DARIUSZ MALEC

78-200 Białogard, ul. Królowej Jadwigi 13E tel. 94 312 24 77 NIP: 669-000-73-06
www.malecokna.pl malec@malecokna.pl kalita@malecokna.pl


EUROSYSTEM 68
VIENNA BARS

25

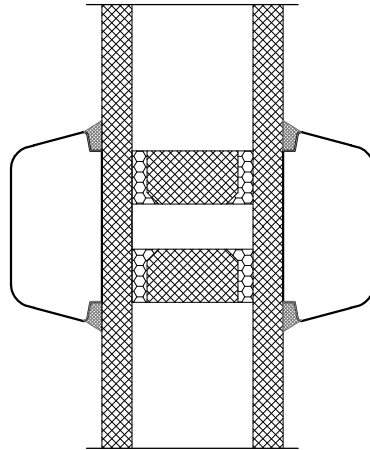

VIENNA BAR

25

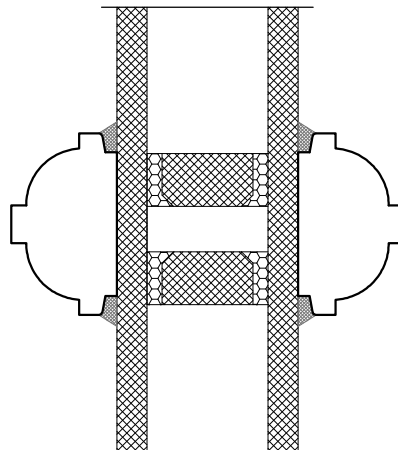

DECORATIVE VIENNA BAR




A4, 1:2
Author: Jan Kalita
PPUH Malec



PPUH DARIUSZ MALEC

78-200 Białogard, ul. Królowej Jadwigi 13E tel. 94 312 24 77 NIP: 669-000-73-06
www.malecokna.pl malec@malecokna.pl kalita@malecokna.pl

**EUROSYSTEM 68 ALTDEUTSCH WOOD GUTTER
DOUBLE COMPARTMENT WINDOW**

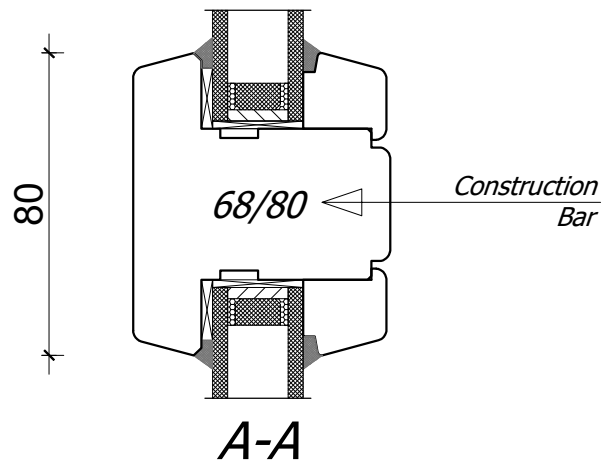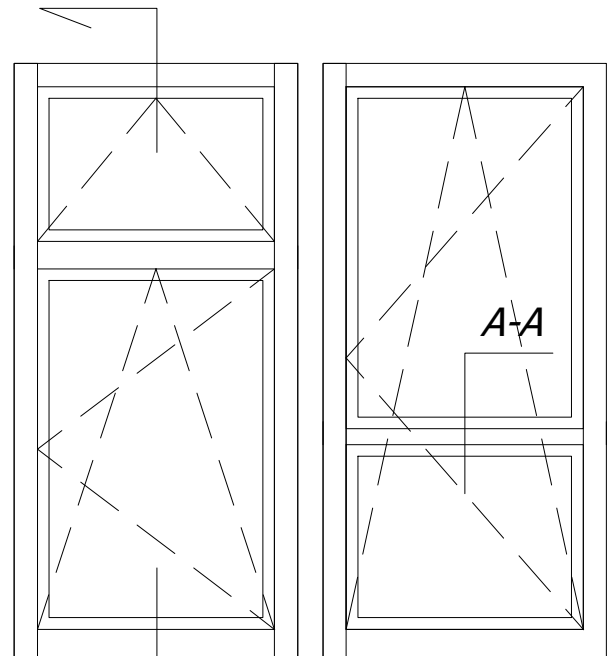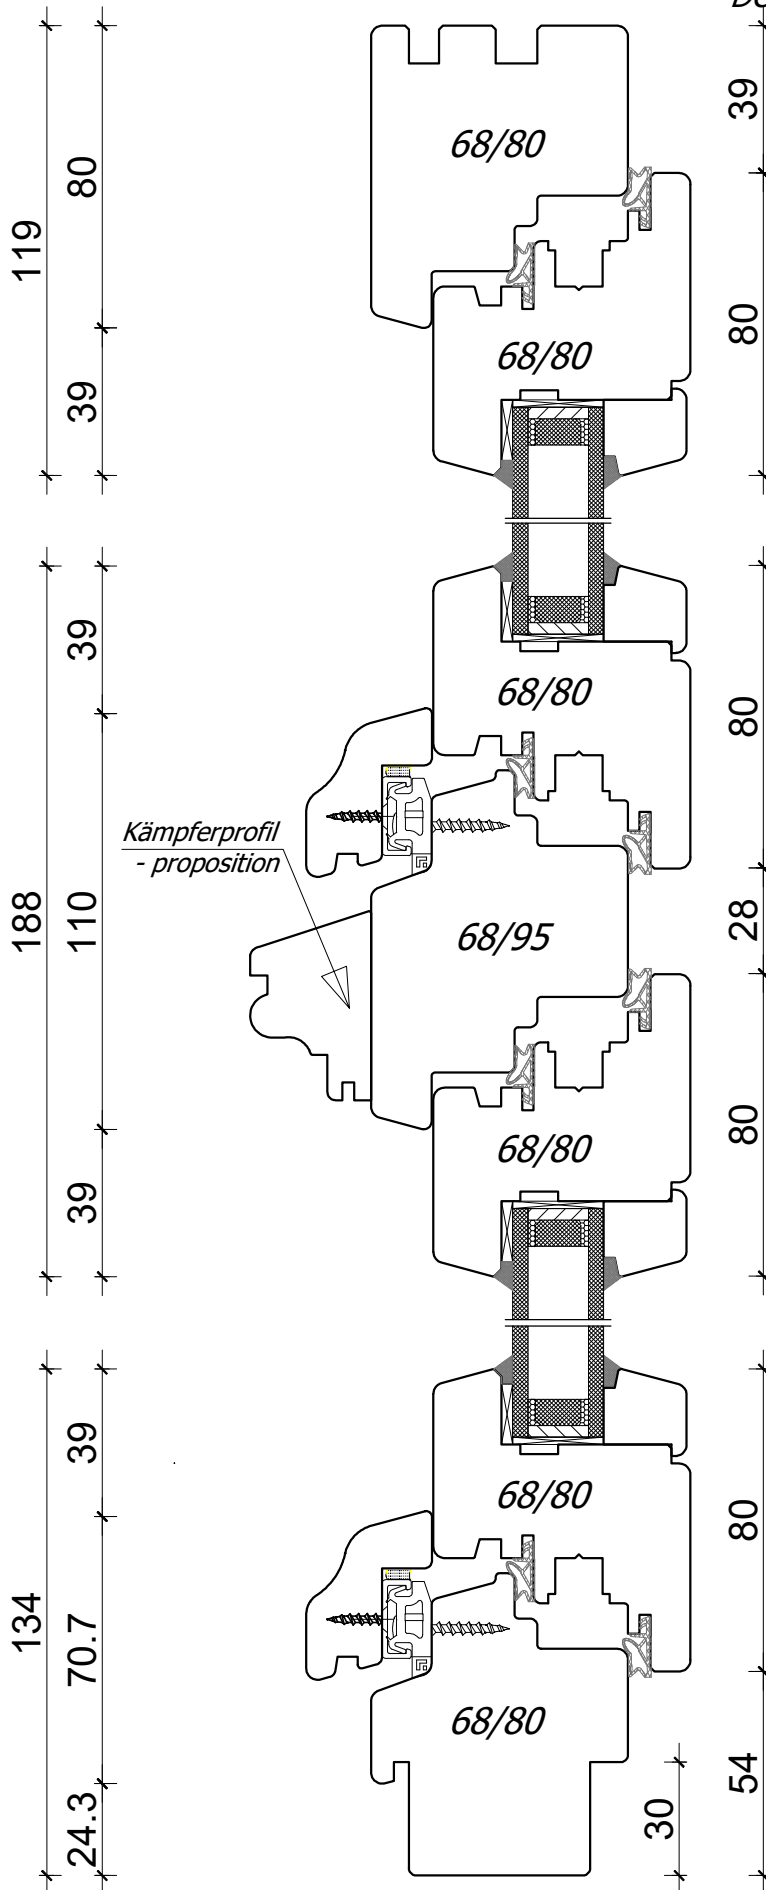

A4, 1:2
Author: Jan Kalita
PPUH Malec