



*SKANDINOVA 68 TERMO RETRO
WINDOW*

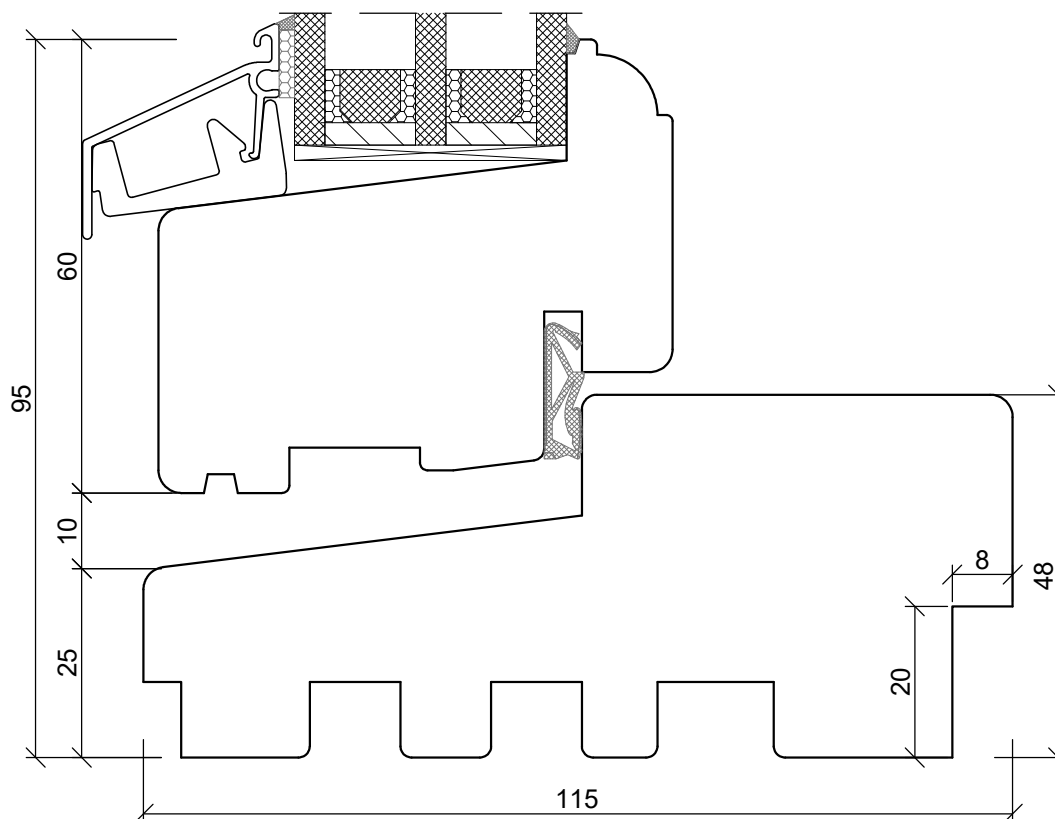


A4 1:1

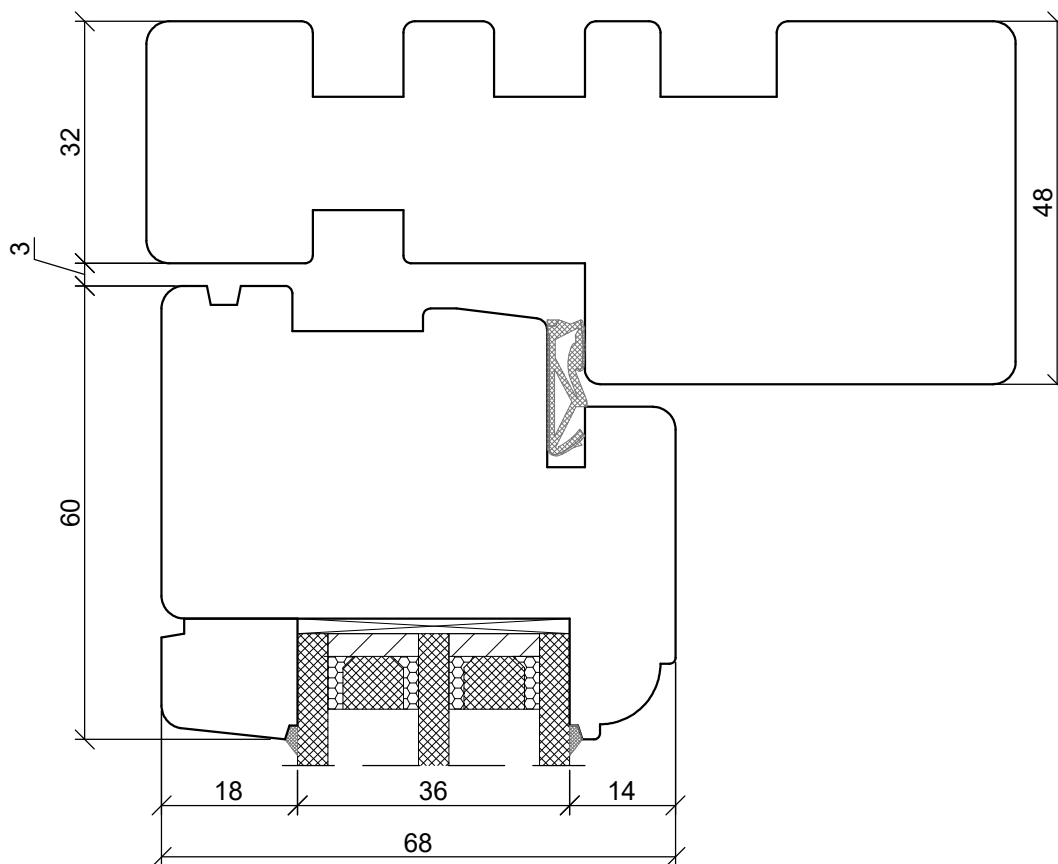

PPUH DARIUSZ MALEC


78-200 Białogard, ul. Królowej Jadwigi 13E NIP: 669-000-73-06
www.malecokna.pl malec@malecokna.pl kalita@malecokna.pl

*SKANDINOVA 68 TERMO RETRO
WINDOW*

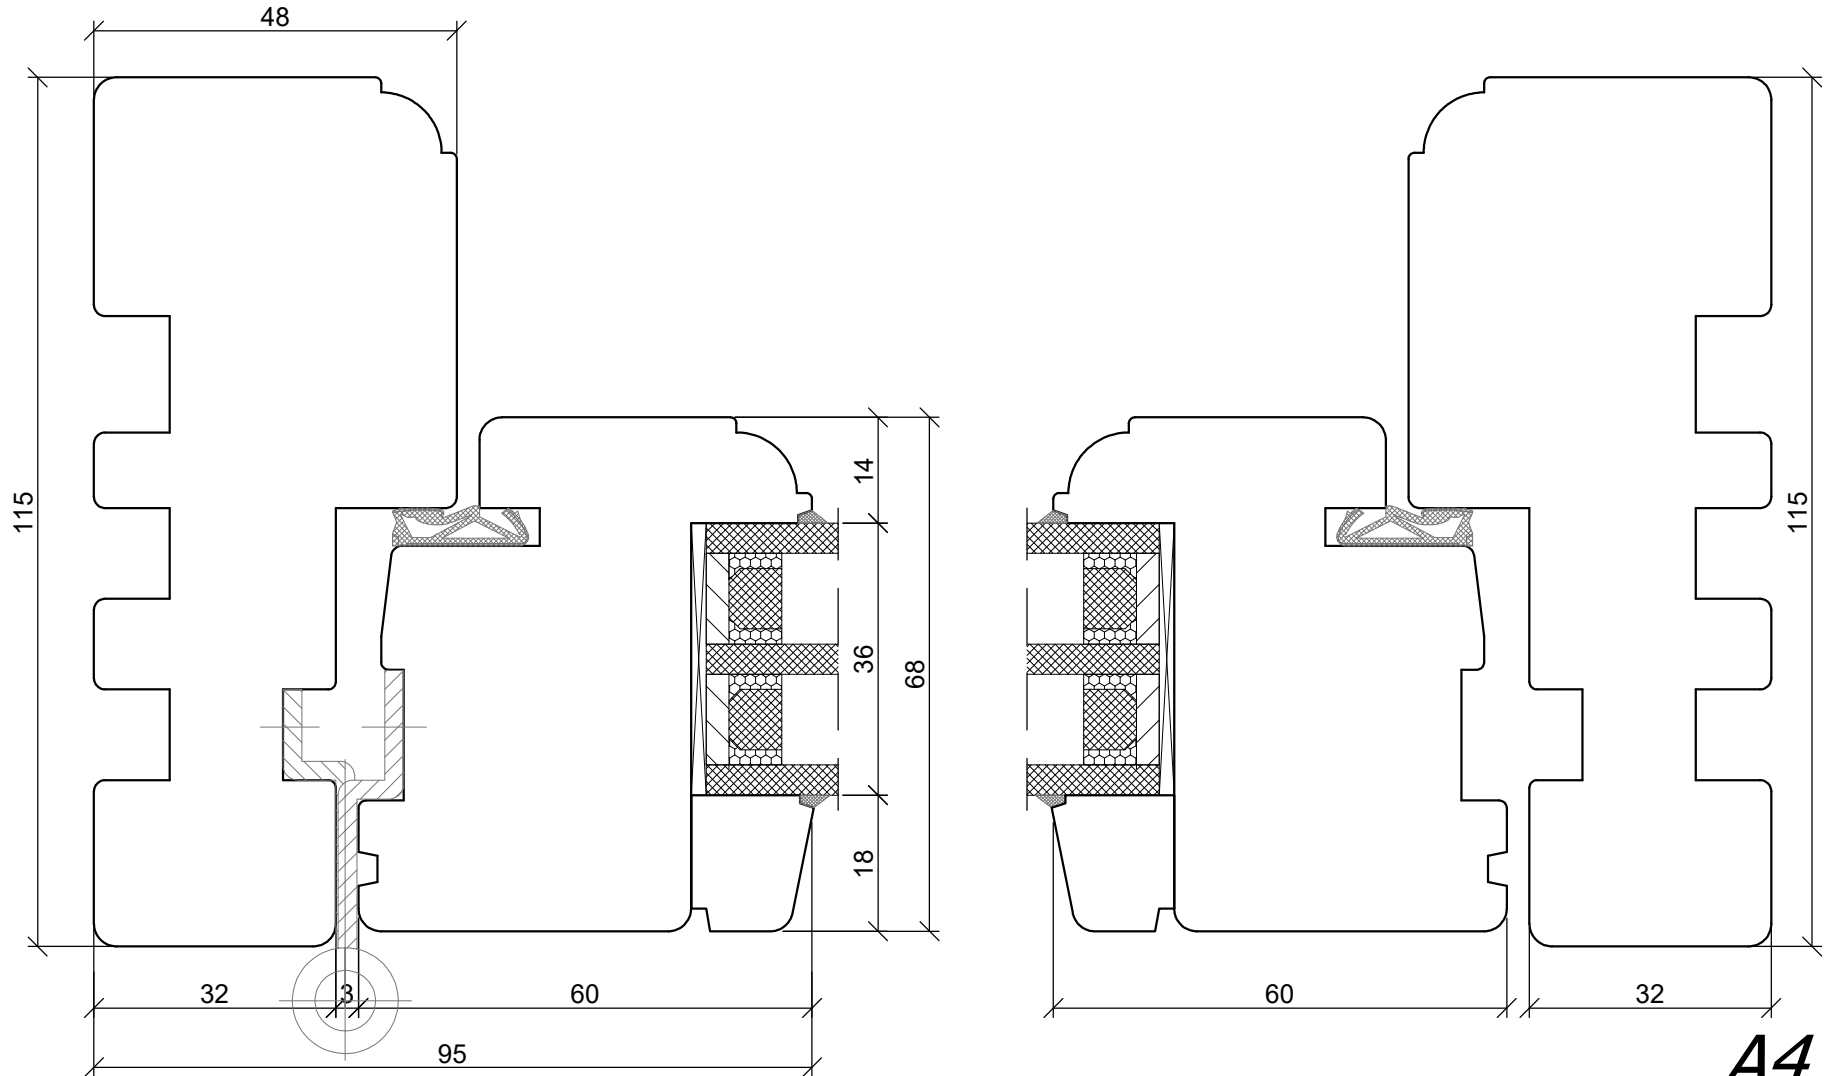

A4 1:1

*SKANDINOVA 68 TERMO RETRO
TWO COMPARTMENT WINDOW*

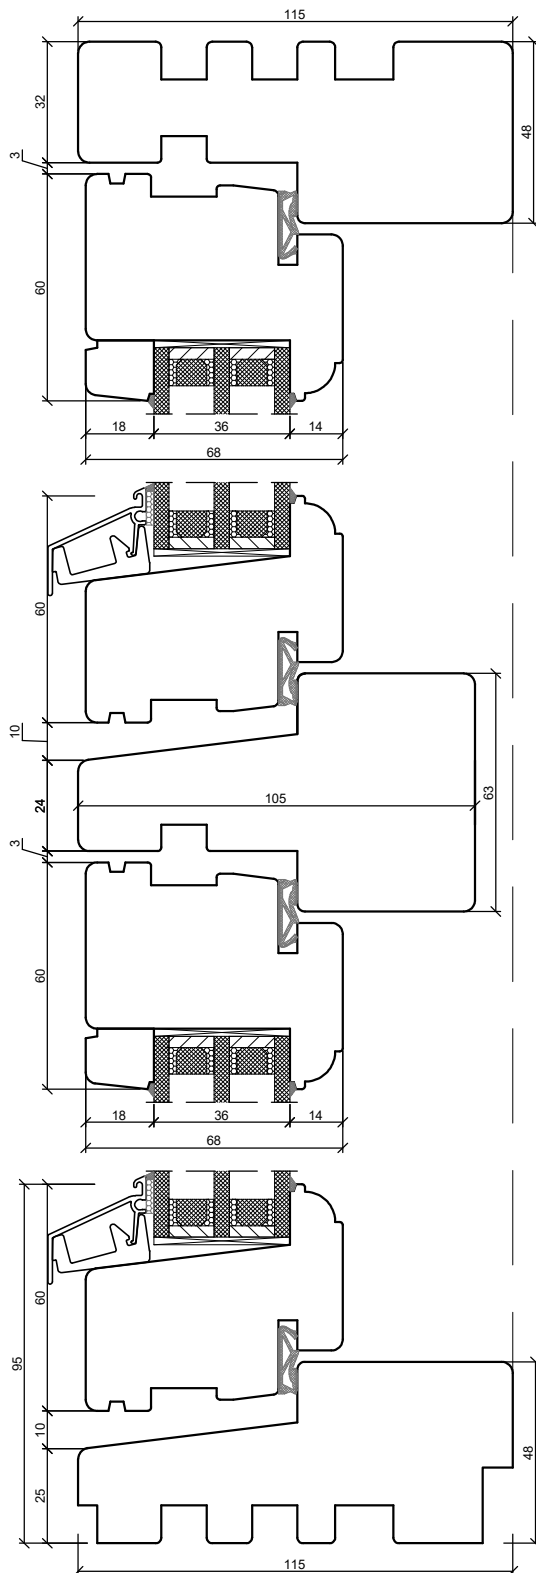




PPUH DARIUSZ MALEC

78-200 Białogard, ul. Królowej Jadwigi 13E NIP: 669-000-73-06
www.malecokna.pl malec@malecokna.pl kalita@malecokna.pl

*SKANDINOVA 68 TERMO RETRO
DOUBLE WING WINDOW*

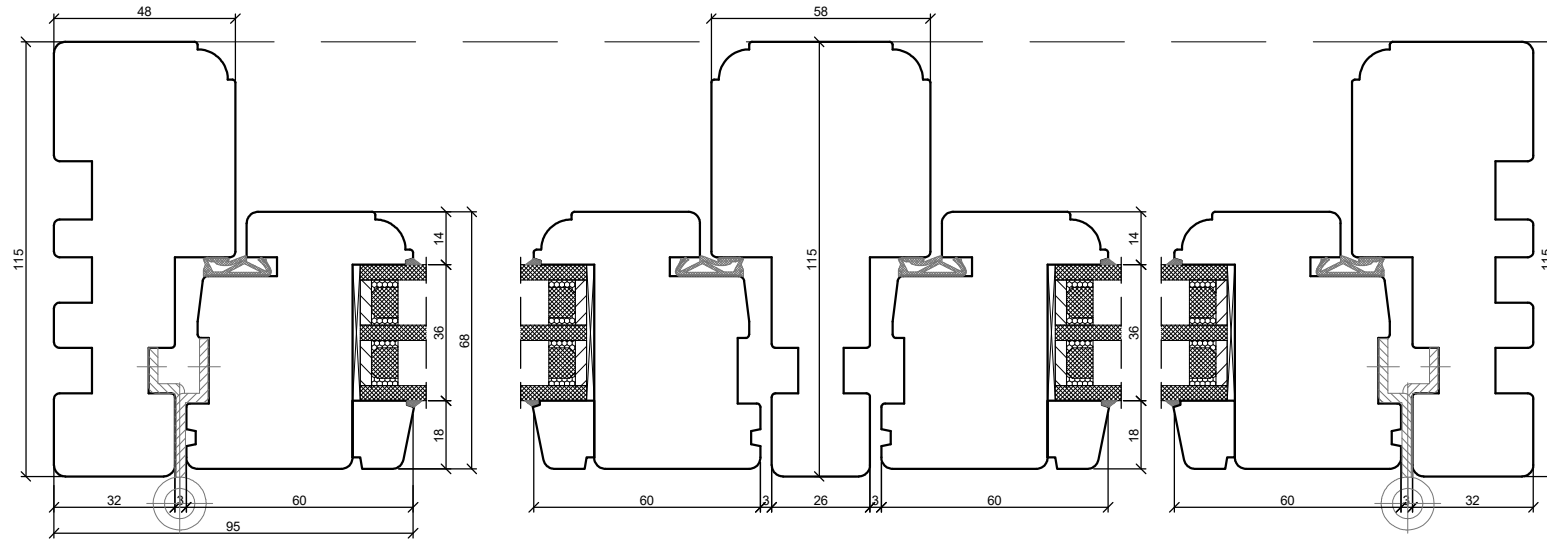


A4 1:2



PPUH DARIUSZ MALEC

78-200 Białogard, ul. Królowej Jadwigi 13E NIP: 669-000-73-06
www.malecokna.pl malec@malecokna.pl kalita@malecokna.pl

*SKANDINOVA 68 TERMO RETRO
FIXED WINDOW*

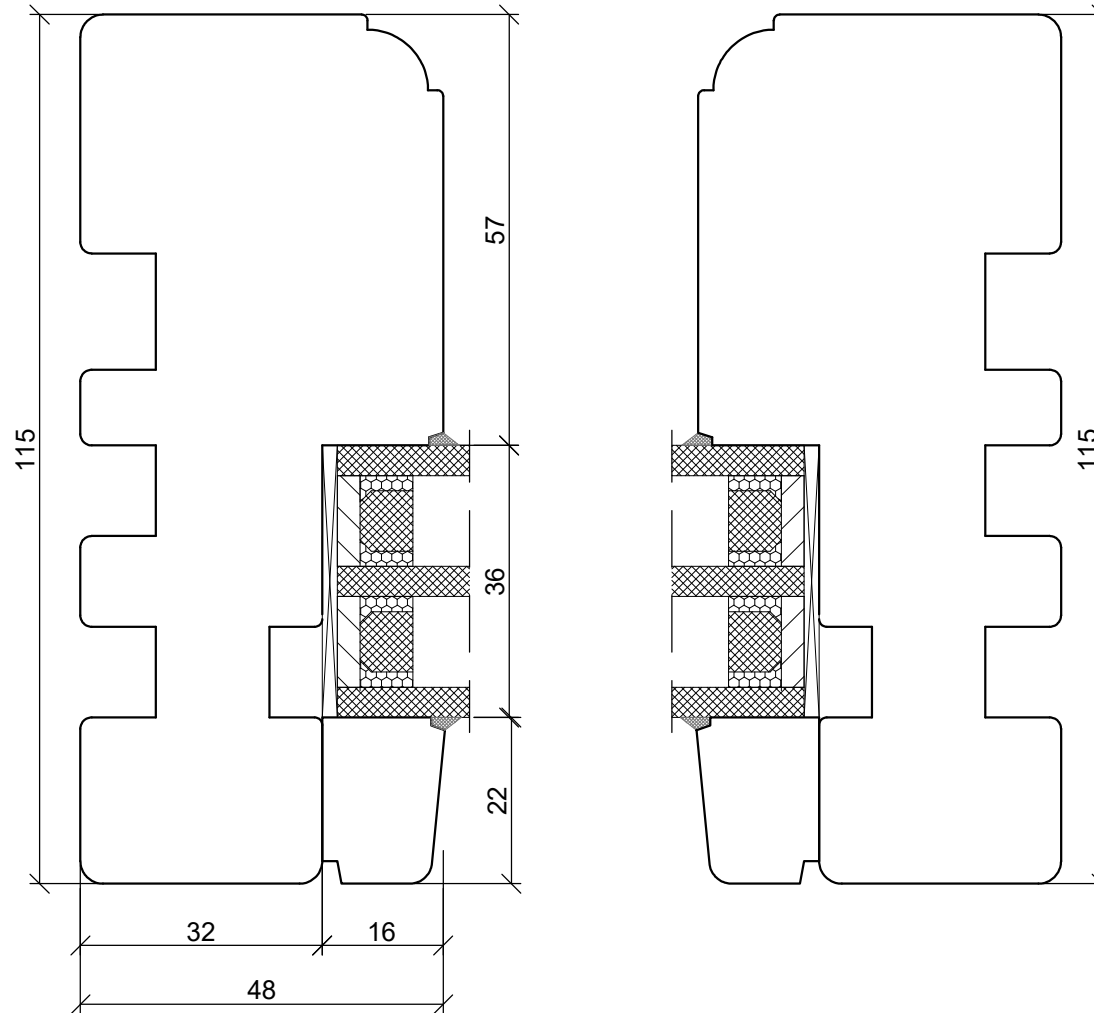


A4 1:1



PPUH DARIUSZ MALEC


78-200 Białogard, ul. Królowej Jadwigi 13E NIP: 669-000-73-06
www.malecokna.pl malec@malecokna.pl kalita@malecokna.pl

*SKANDINOVA 68 TERMO RETRO
BALCONY DOOR*

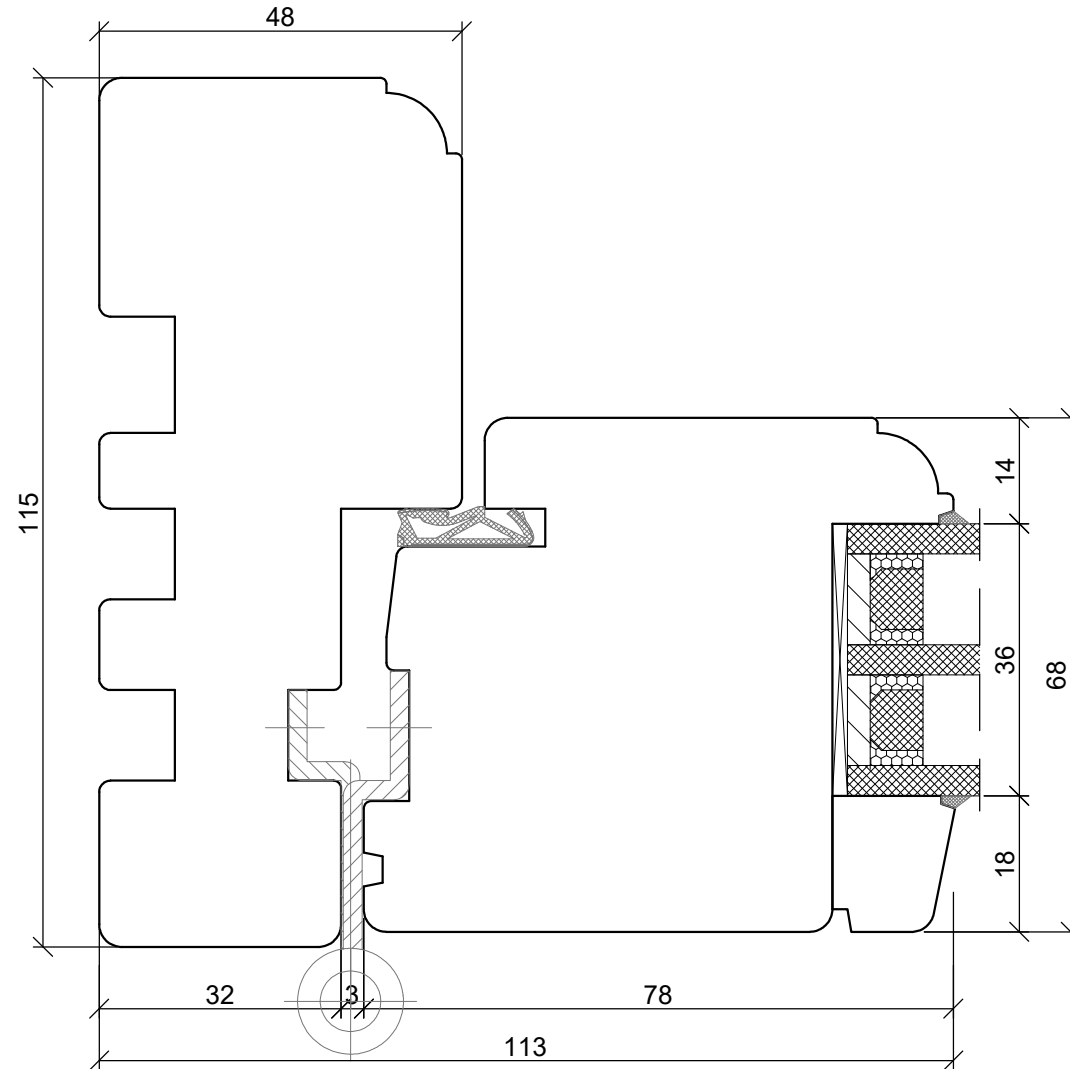


A4 1:1

*SKANDINOVA 68 TERMO RETRO
BALCONY DOOR*

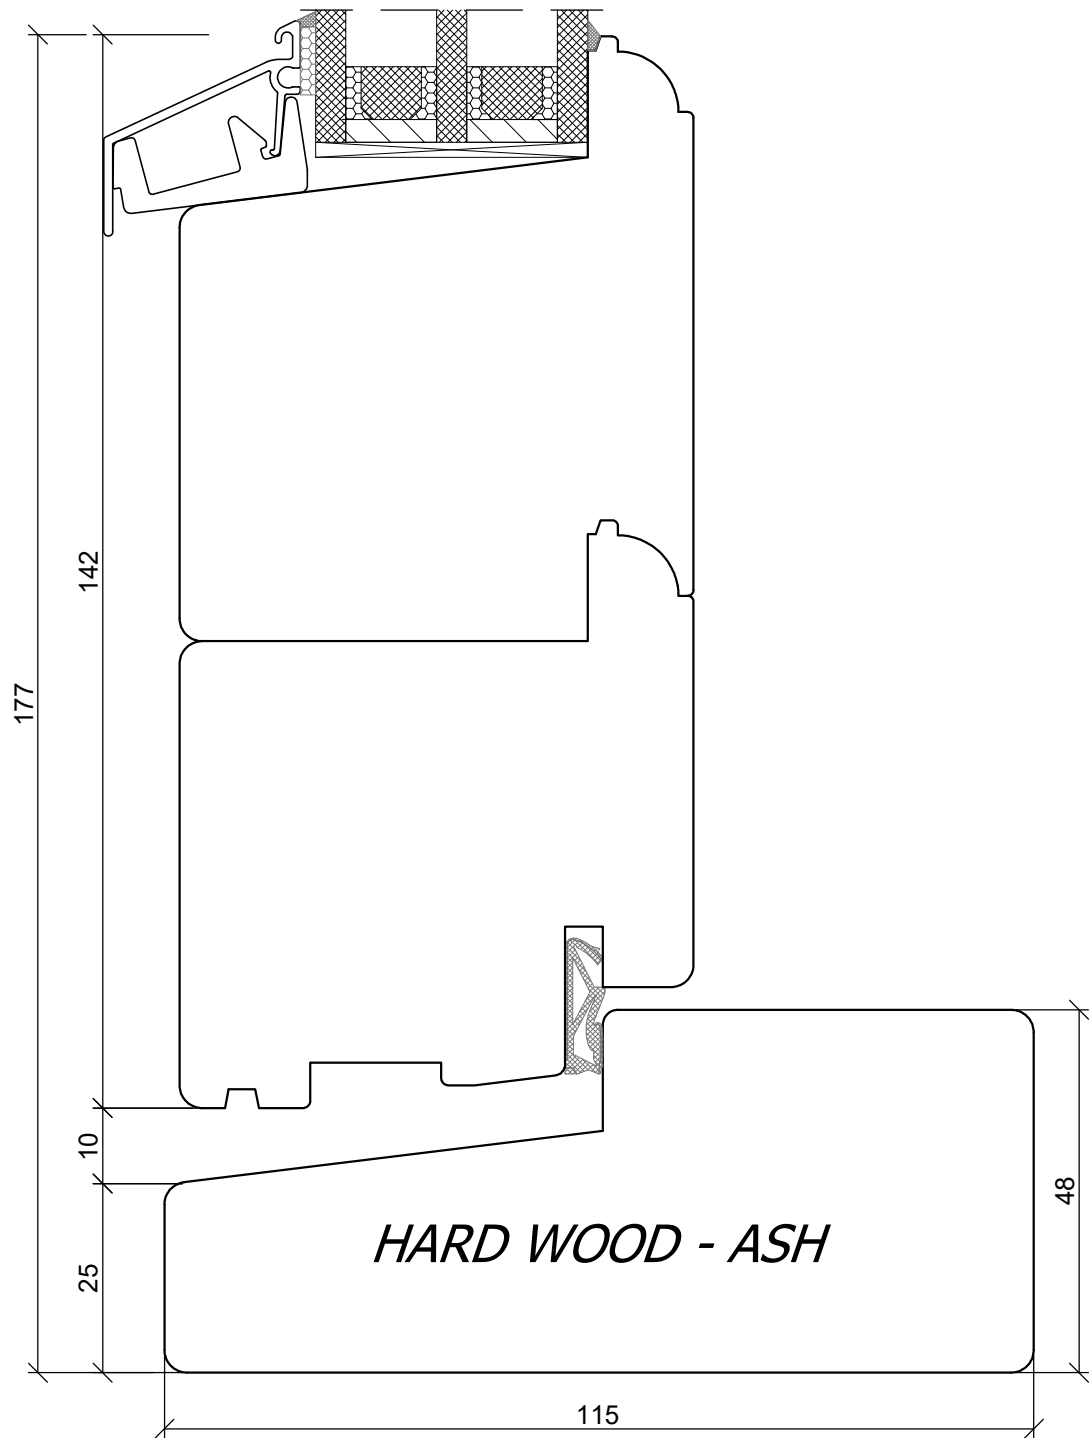

A4 1:1

*SKANDINOVA 68 TERMO RETRO
BALCONY DOOR
COMPOSITE THRESHOLD*

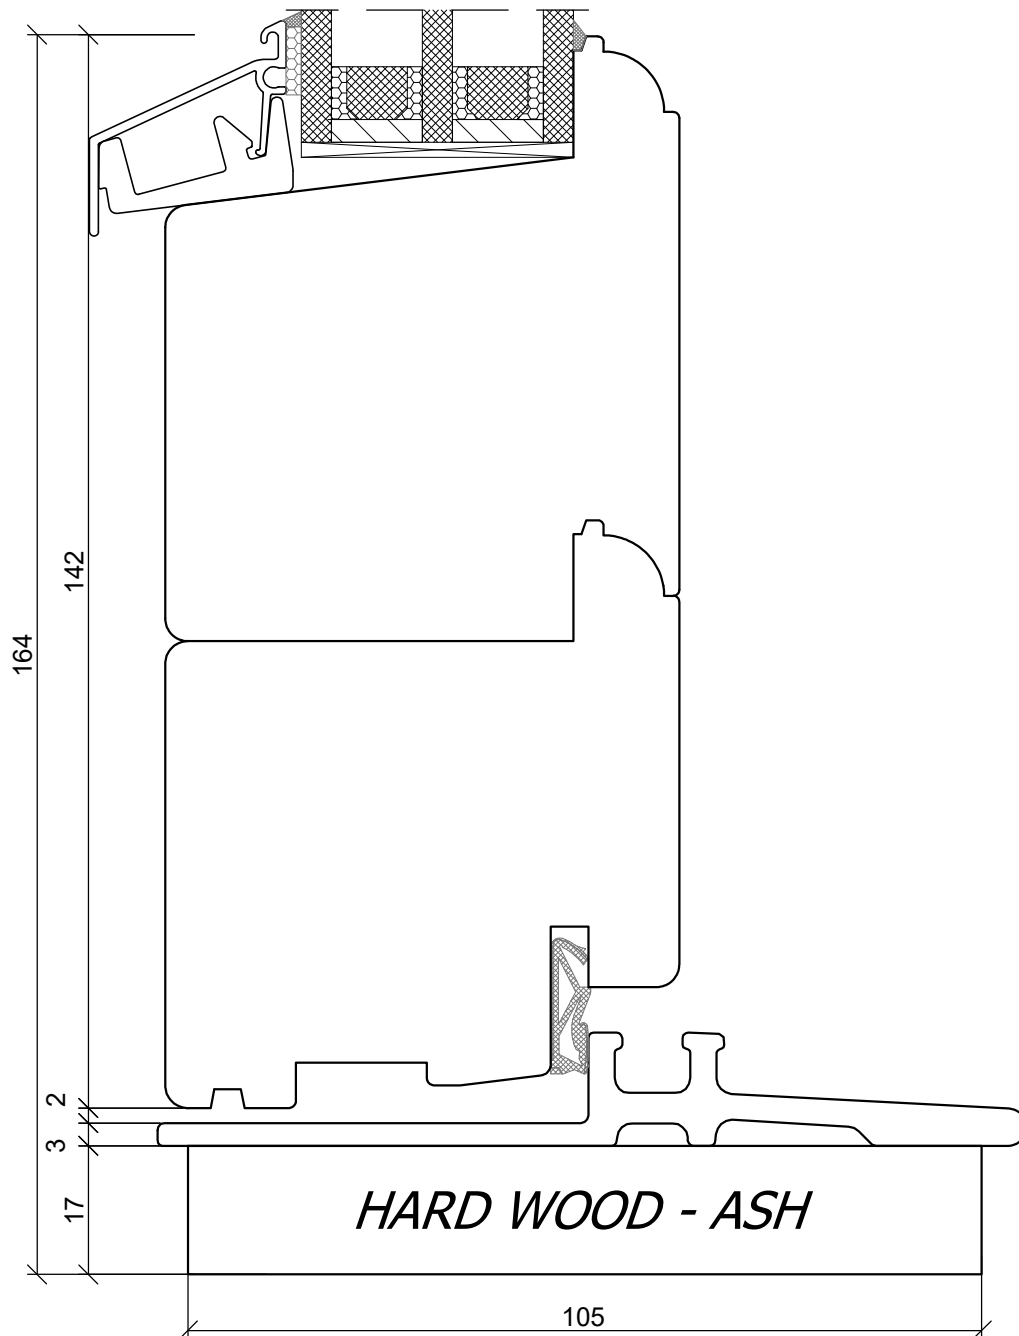


A4 1:1



PPUH DARIUSZ MALEC

78-200 Białogard, ul. Królowej Jadwigi 13E NIP: 669-000-73-06
www.malecokna.pl malec@malecokna.pl kalita@malecokna.pl

*SKANDINOVA 68 TERMO RETRO
DOUBLE WING BALCONY DOOR*

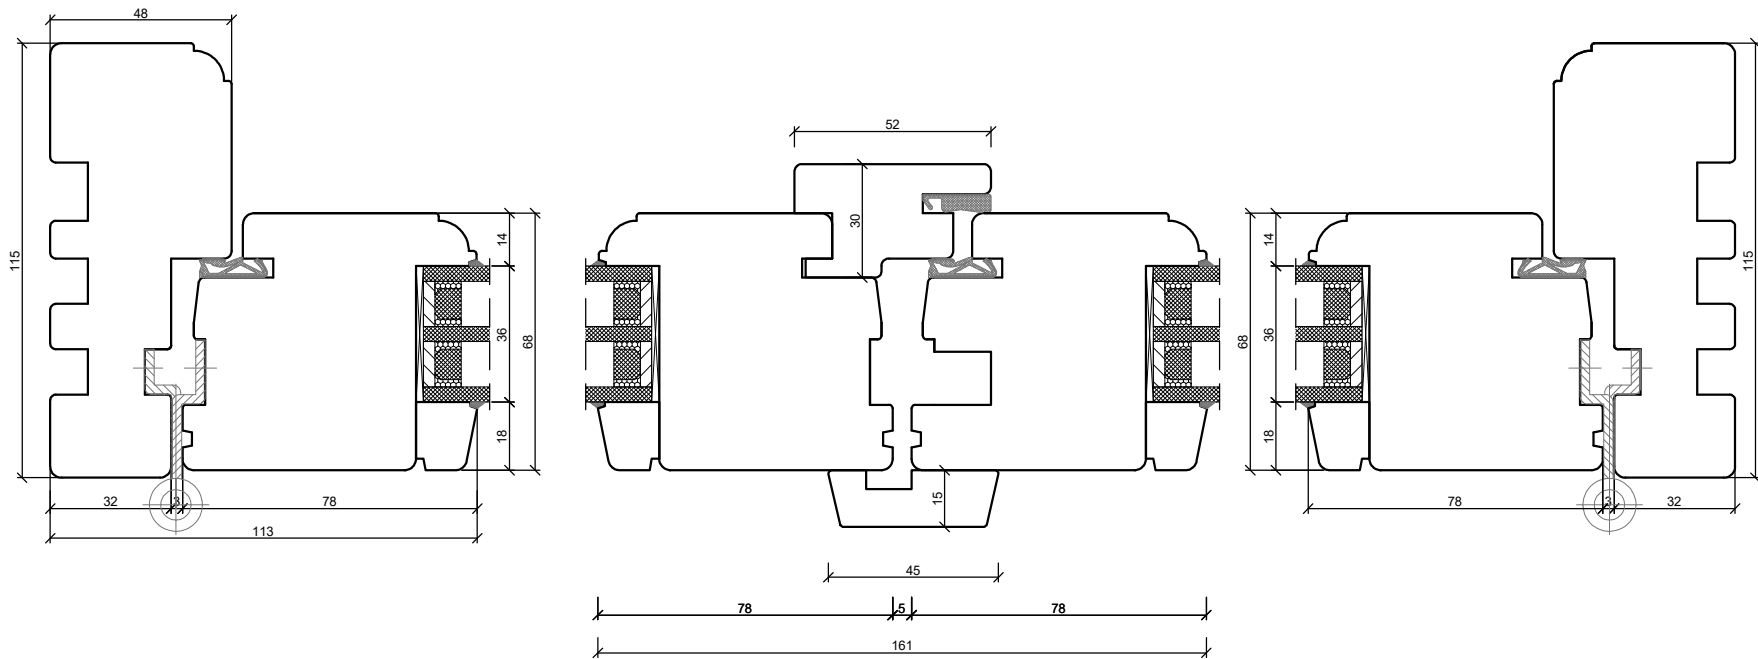


A4 1:2




PPUH DARIUSZ MALEC

78-200 Białogard, ul. Królowej Jadwigi 13E NIP: 669-000-73-06
www.malecokna.pl malec@malecokna.pl kalita@malecokna.pl

*SKANDINOVA 68 TERMO RETRO
FIXED WINDOW*

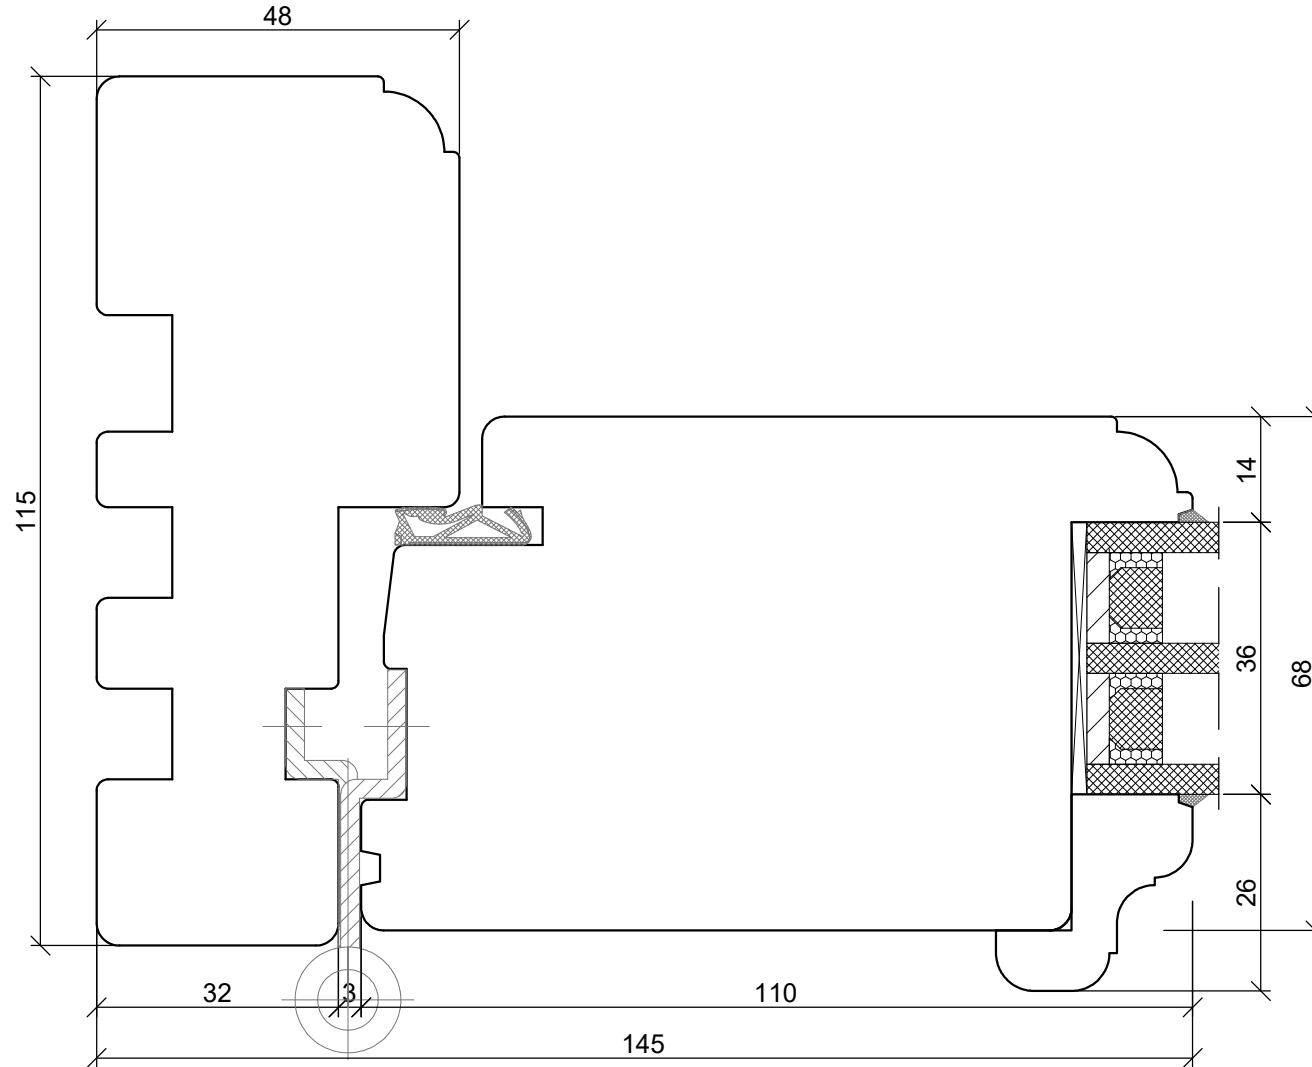


A4 1:1

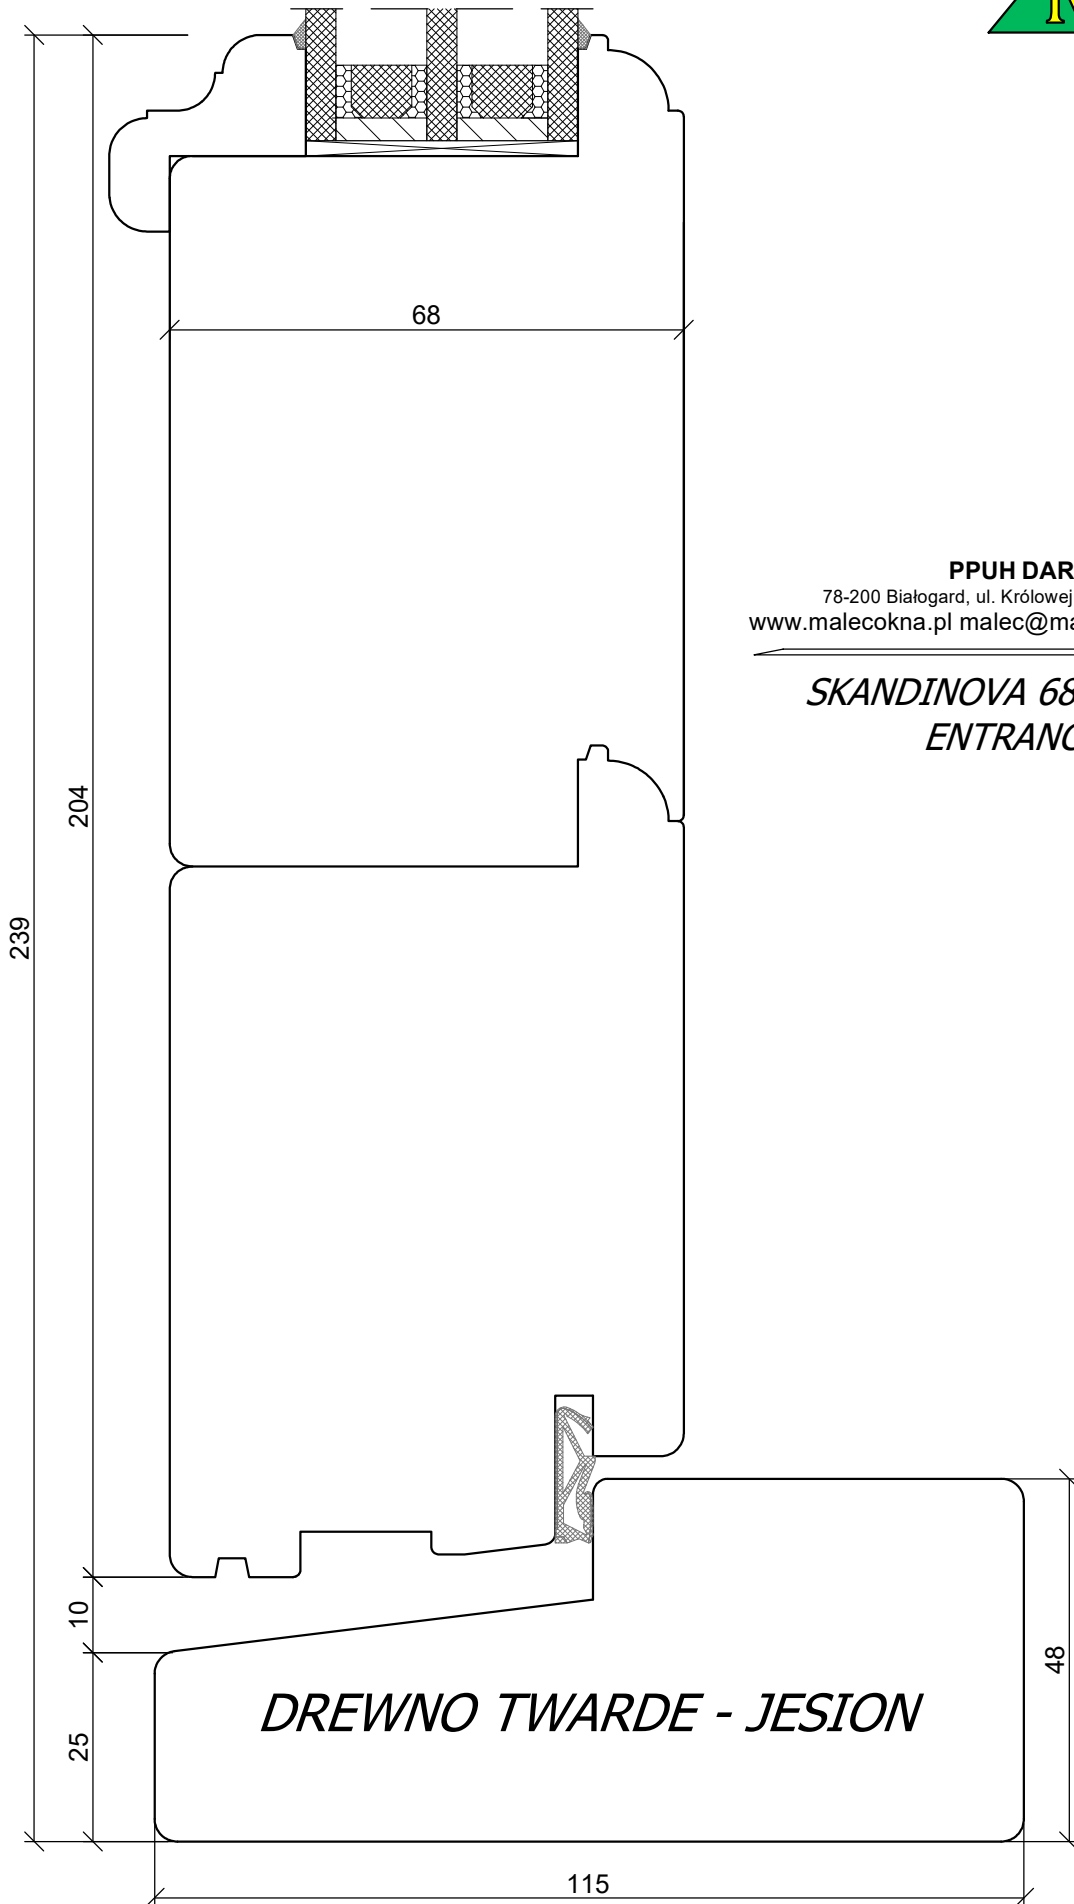

PPUH DARIUSZ MALEC
78-200 Białogard, ul. Królowej Jadwigi 13E NIP: 669-000-73-06
www.malecokna.pl malec@malecokna.pl kalita@malecokna.pl

*SKANDINOVA 68 TERMO RETRO
ENTRANCE DOOR*

A4 1:1

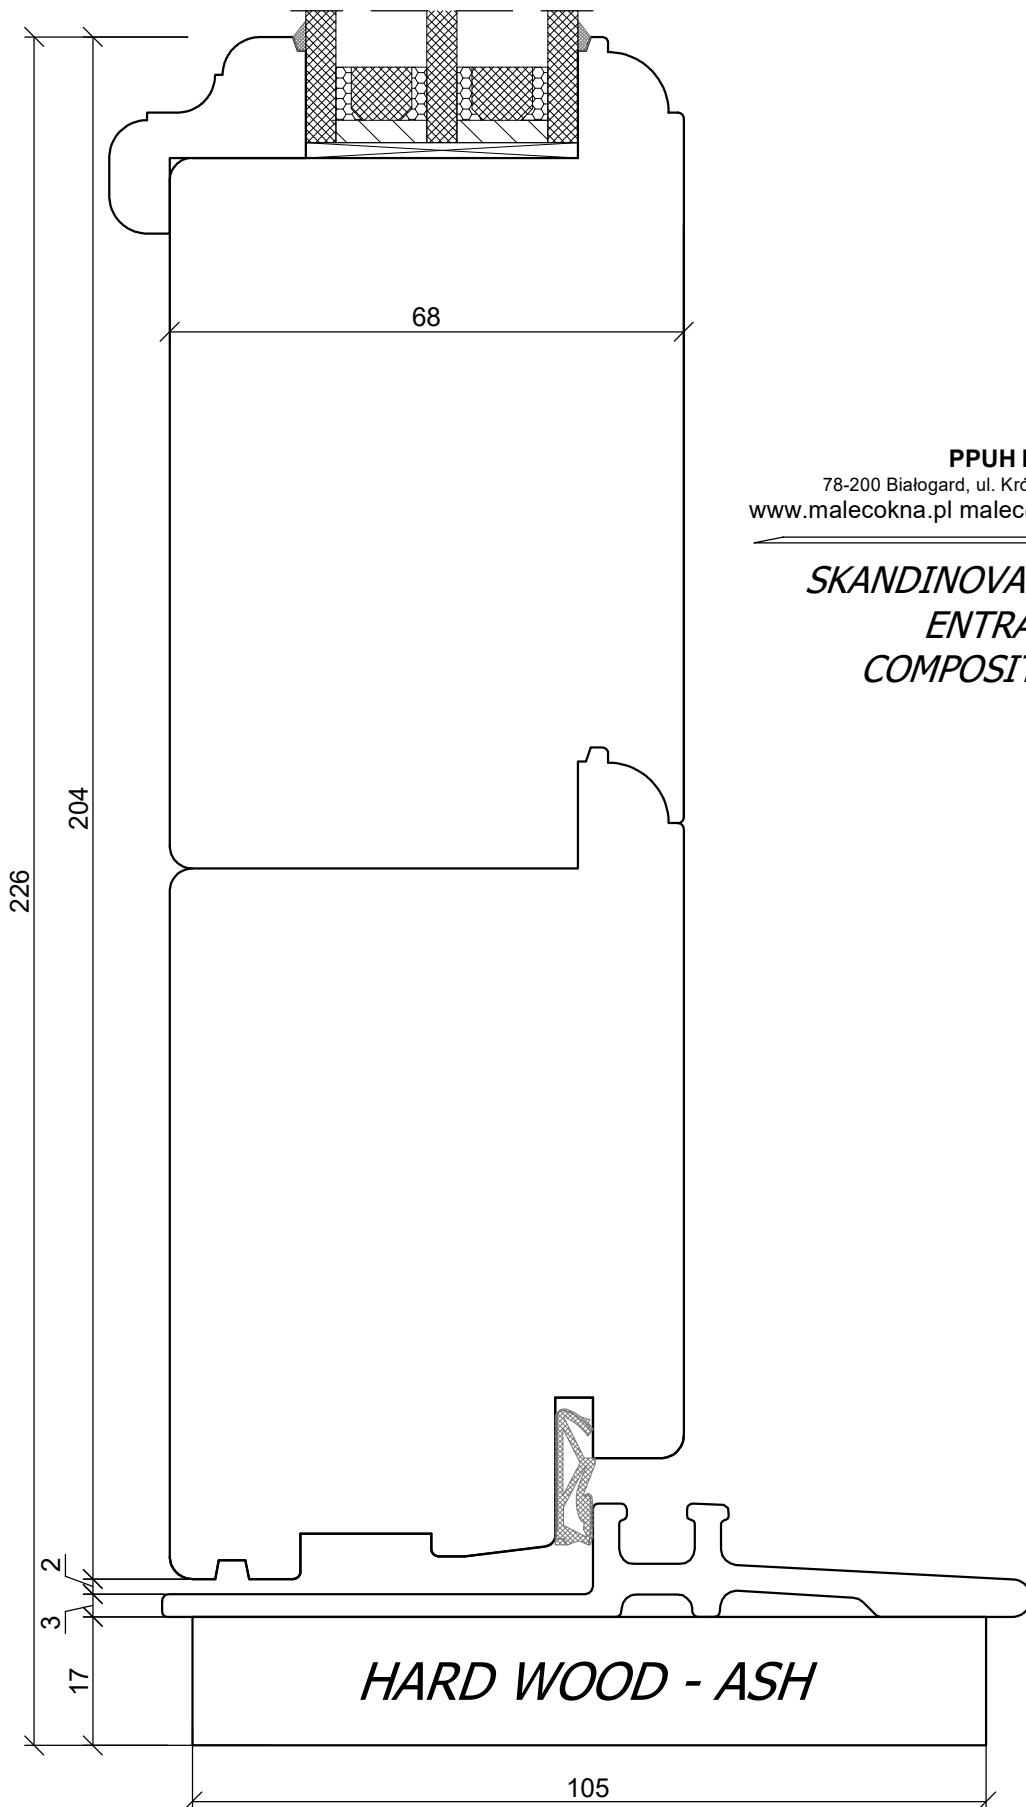

PPUH DARIUSZ MALEC
78-200 Białogard, ul. Królowej Jadwigi 13E NIP: 669-000-73-06
www.malecokna.pl malec@malecokna.pl kalita@malecokna.pl

*SKANDINOVA 68 TERMO RETRO
ENTRANCE DOOR
COMPOSITE THRESHOLD*


A4 1:1



PPUH DARIUSZ MALEC

78-200 Białogard, ul. Królowej Jadwigi 13E NIP: 669-000-73-06
www.malecokna.pl malec@malecokna.pl kalita@malecokna.pl

*SKANDINOVA 68 TERMO RETRO
DOUBLE ENTRANCE DOORS*

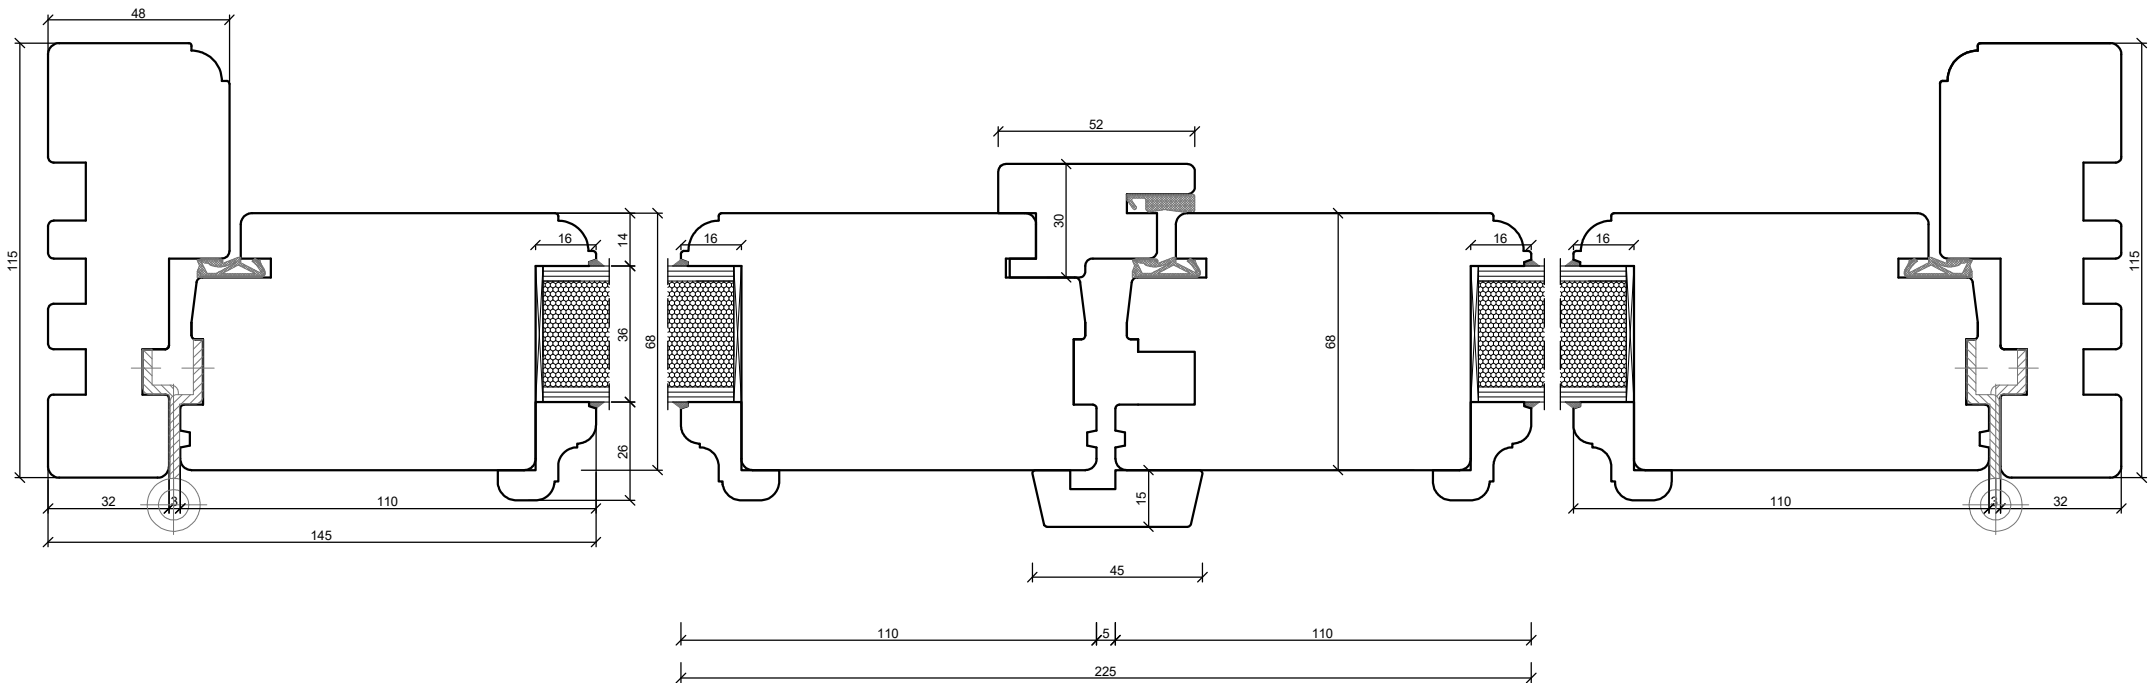


A4 1:2



PPUH DARIUSZ MALEC

78-200 Białogard, ul. Królowej Jadwigi 13E NIP: 669-000-73-06
www.malecokna.pl malec@malecokna.pl kalita@malecokna.pl

**SKANDINOVA 68 TERMO RETRO
ENTRANCE DOOR OPENING TO INSIDE**

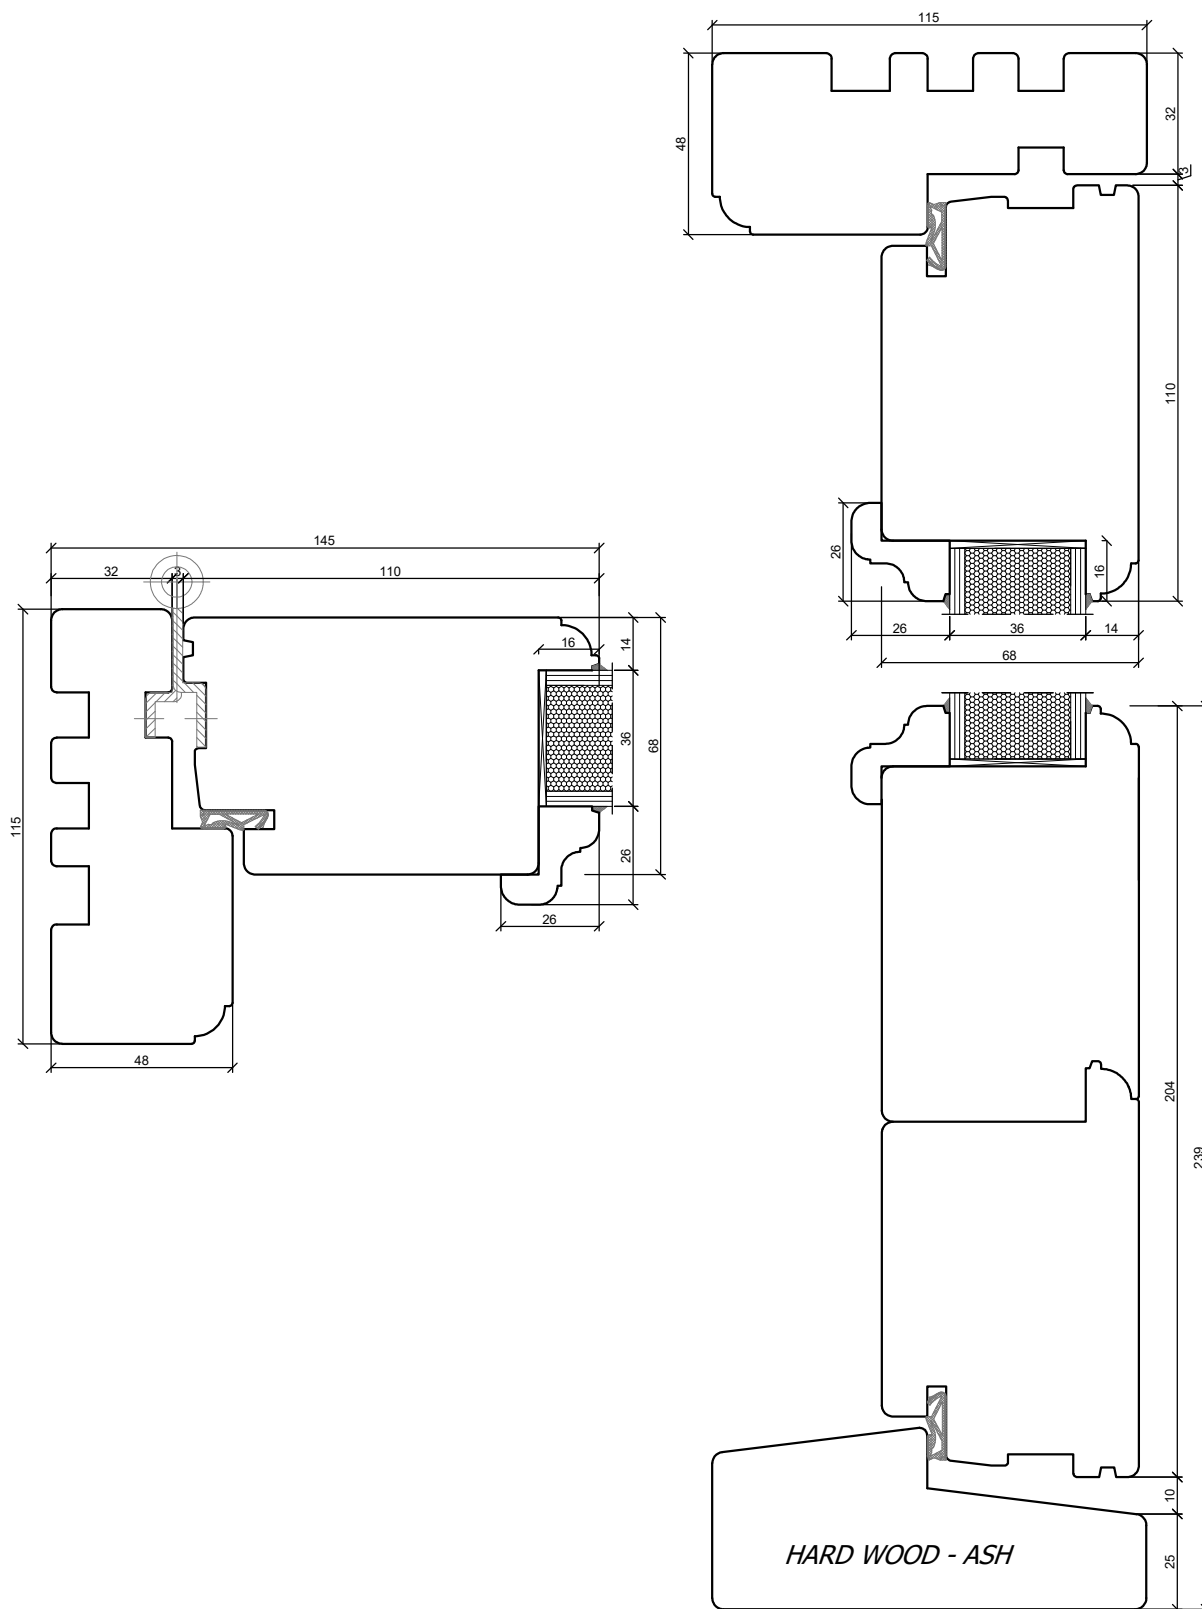

A4 1:2