


*SKANDINOVA 78 RETRO
WINDOW*

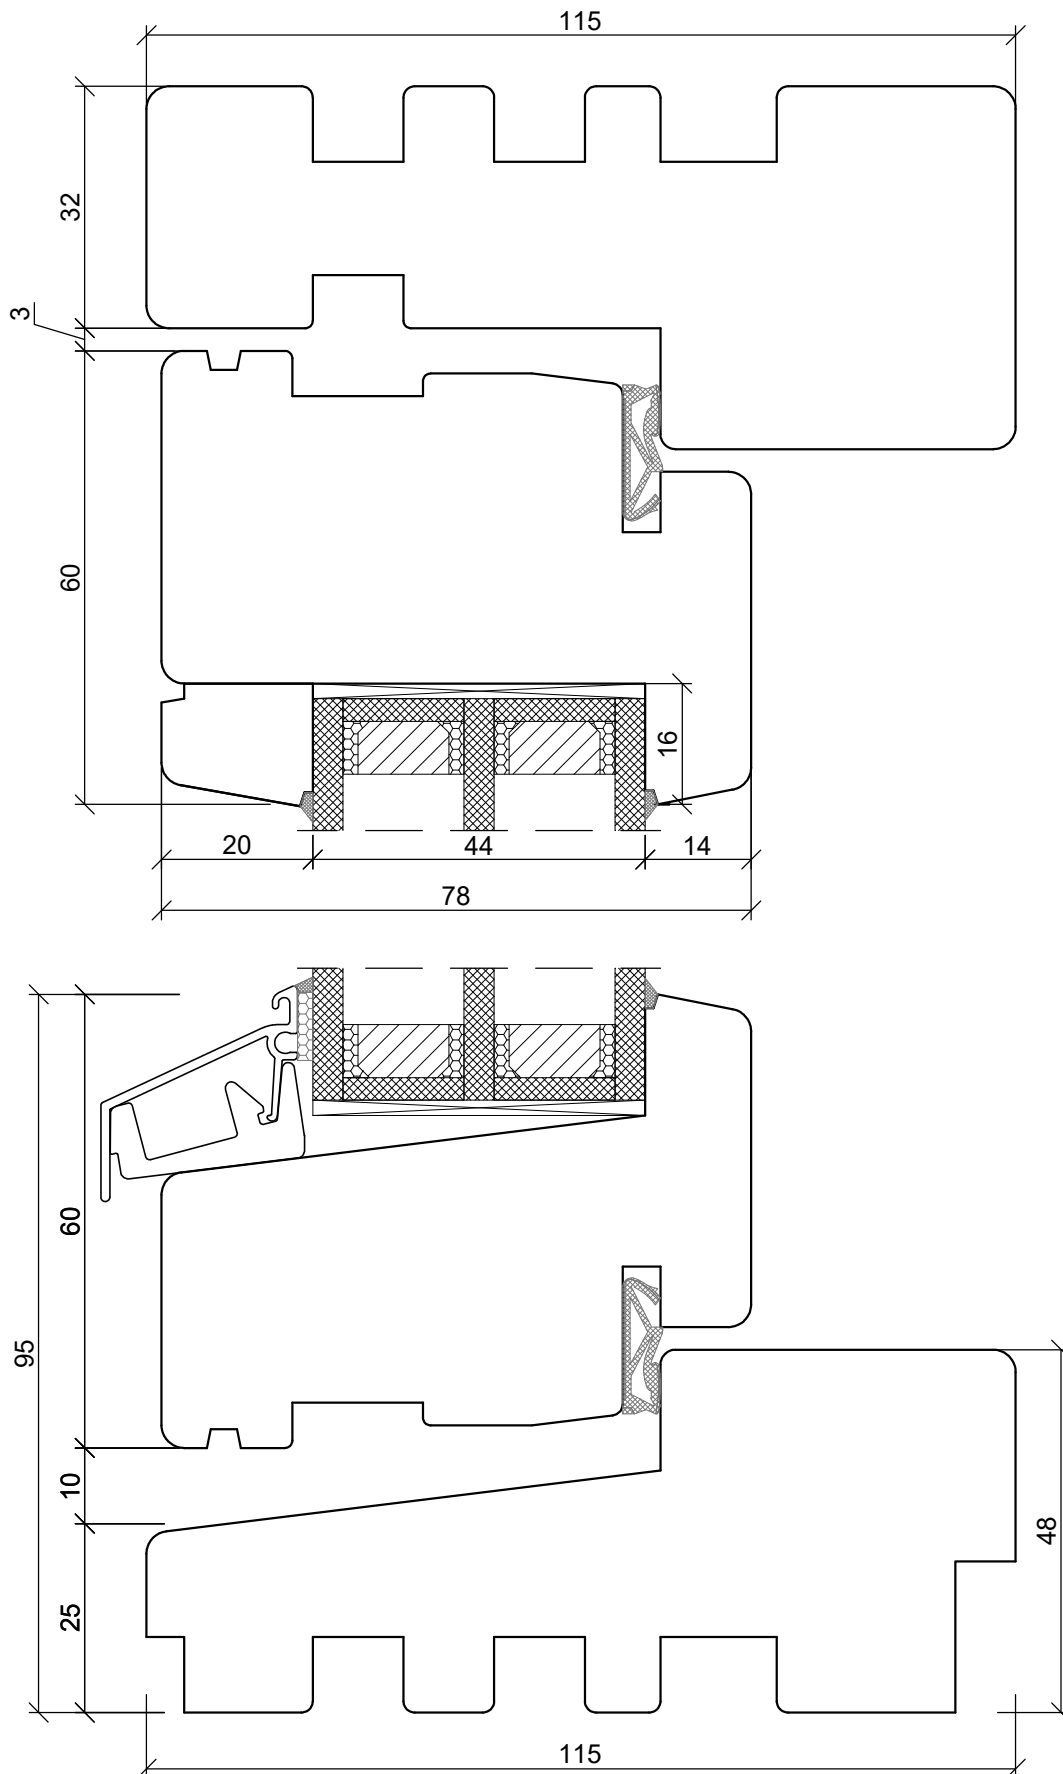


A4 1:1



PPUH DARIUSZ MALEC



78-200 Białogard, ul. Królowej Jadwigi 13E NIP: 669-000-73-06
www.malecokna.pl malec@malecokna.pl kalita@malecokna.pl

*SKANDINOVA 78 MODERN
WINDOW*

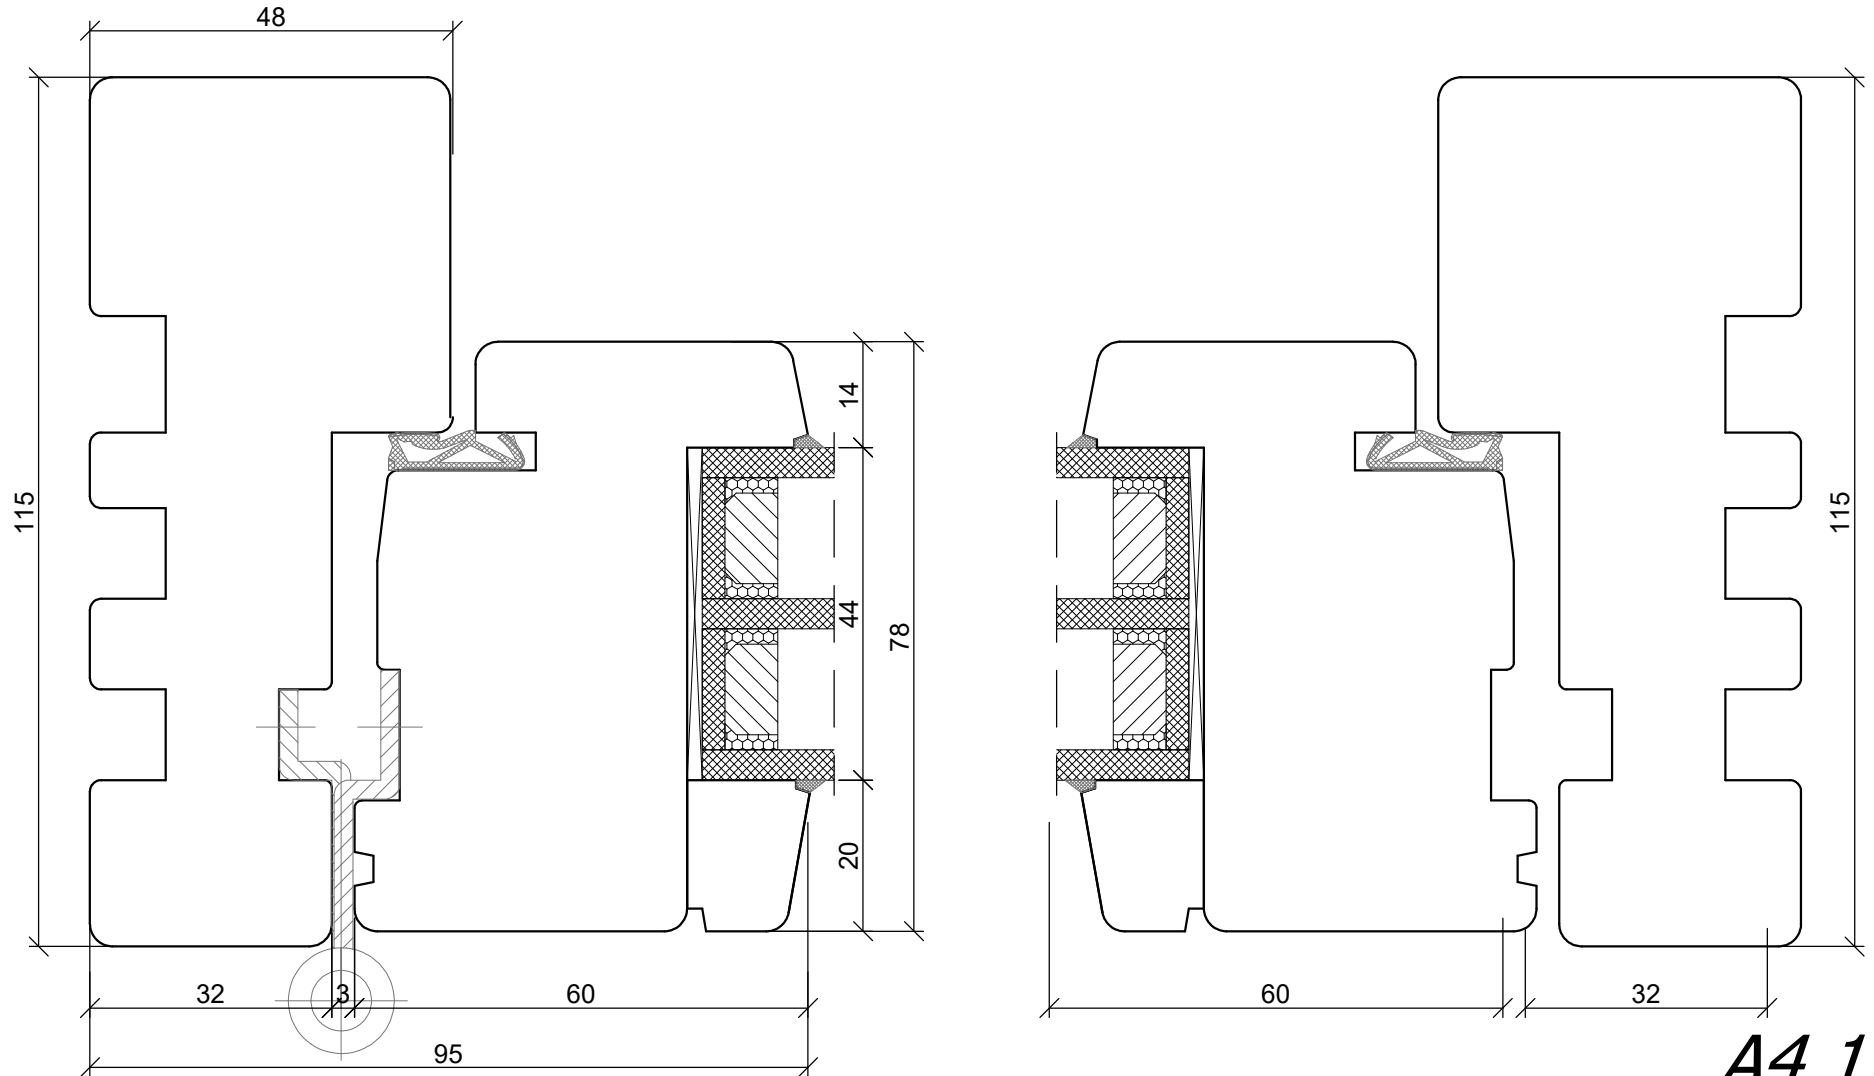

A4 1:1

*SKANDINOVA 78
FIXED IN FRAME WINDOW*

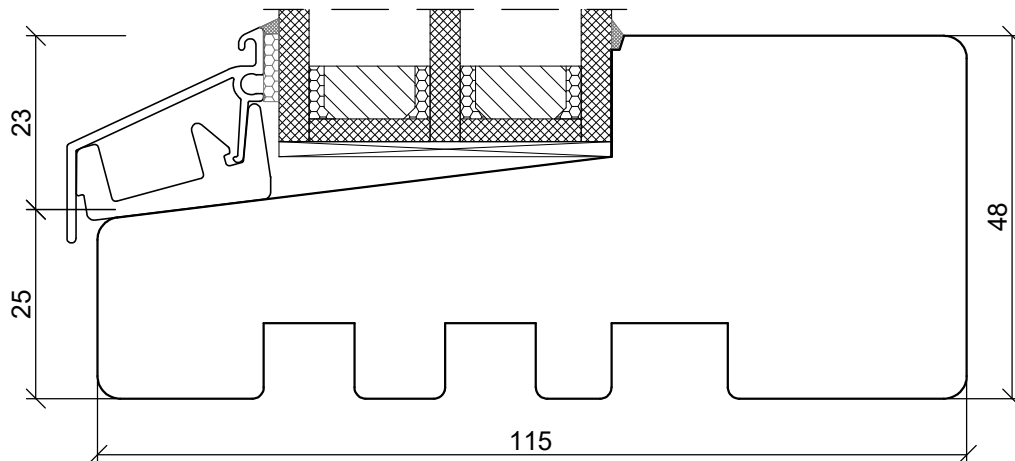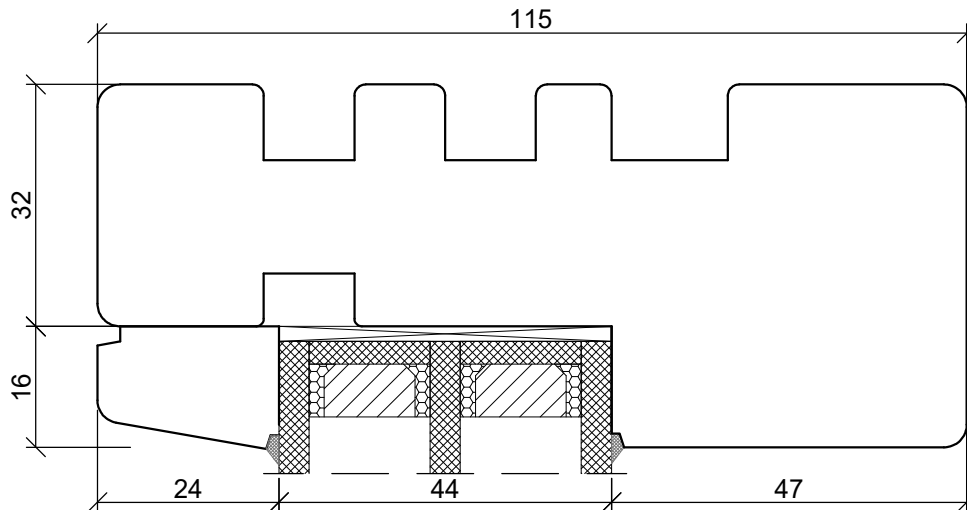




PPUH DARIUSZ MALEC

78-200 Białogard, ul. Królowej Jadwigi 13E NIP: 669-000-73-06
www.malecokna.pl malec@malecokna.pl kalita@malecokna.pl

*SKANDINOVA 78 MODERN
FIXED IN FRAME WINDOW*

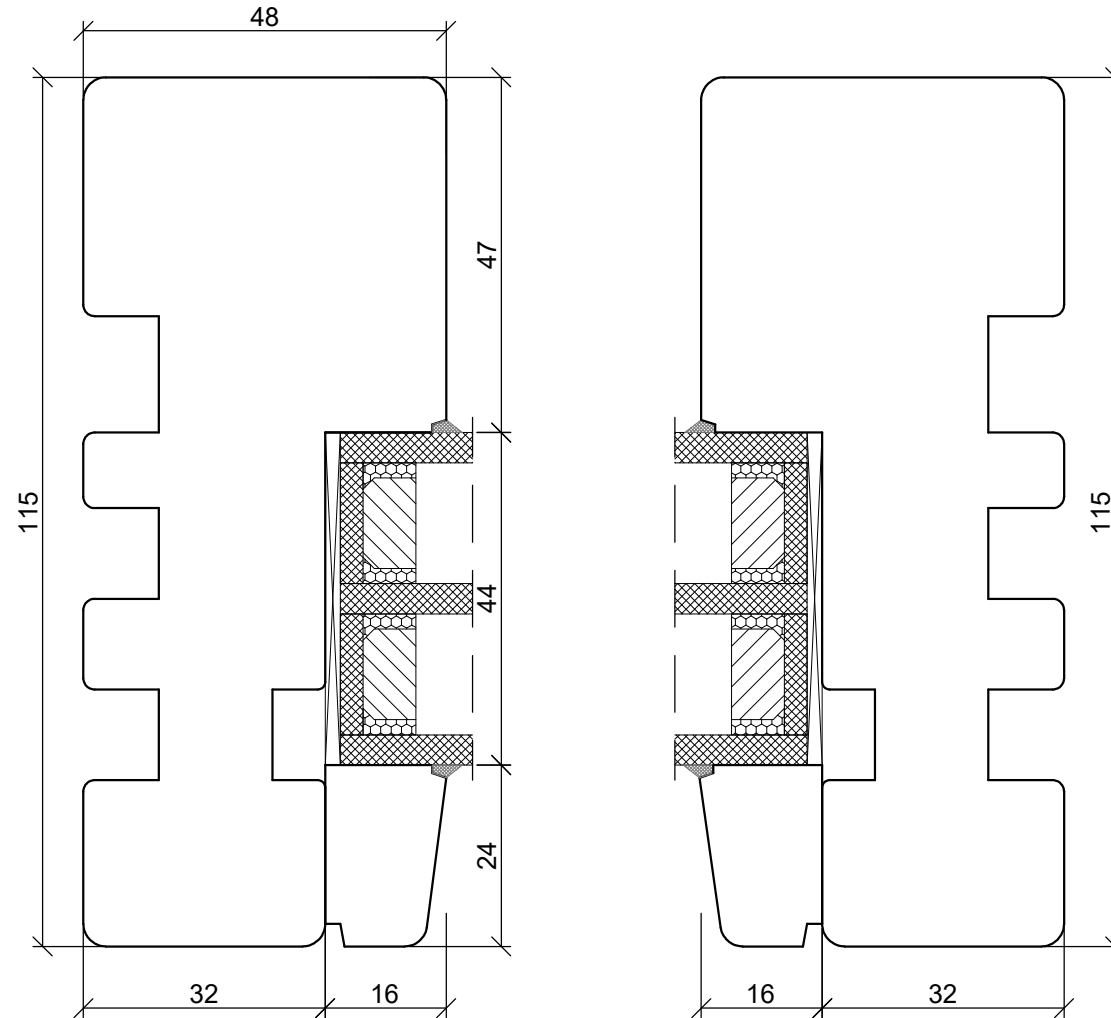


A4 1:1



PPUH DARIUSZ MALEC


78-200 Białogard, ul. Królowej Jadwigi 13E NIP: 669-000-73-06
www.malecokna.pl malec@malecokna.pl kalita@malecokna.pl

*SKANDINOVA 78 MODERN
BALCONY DOOR*

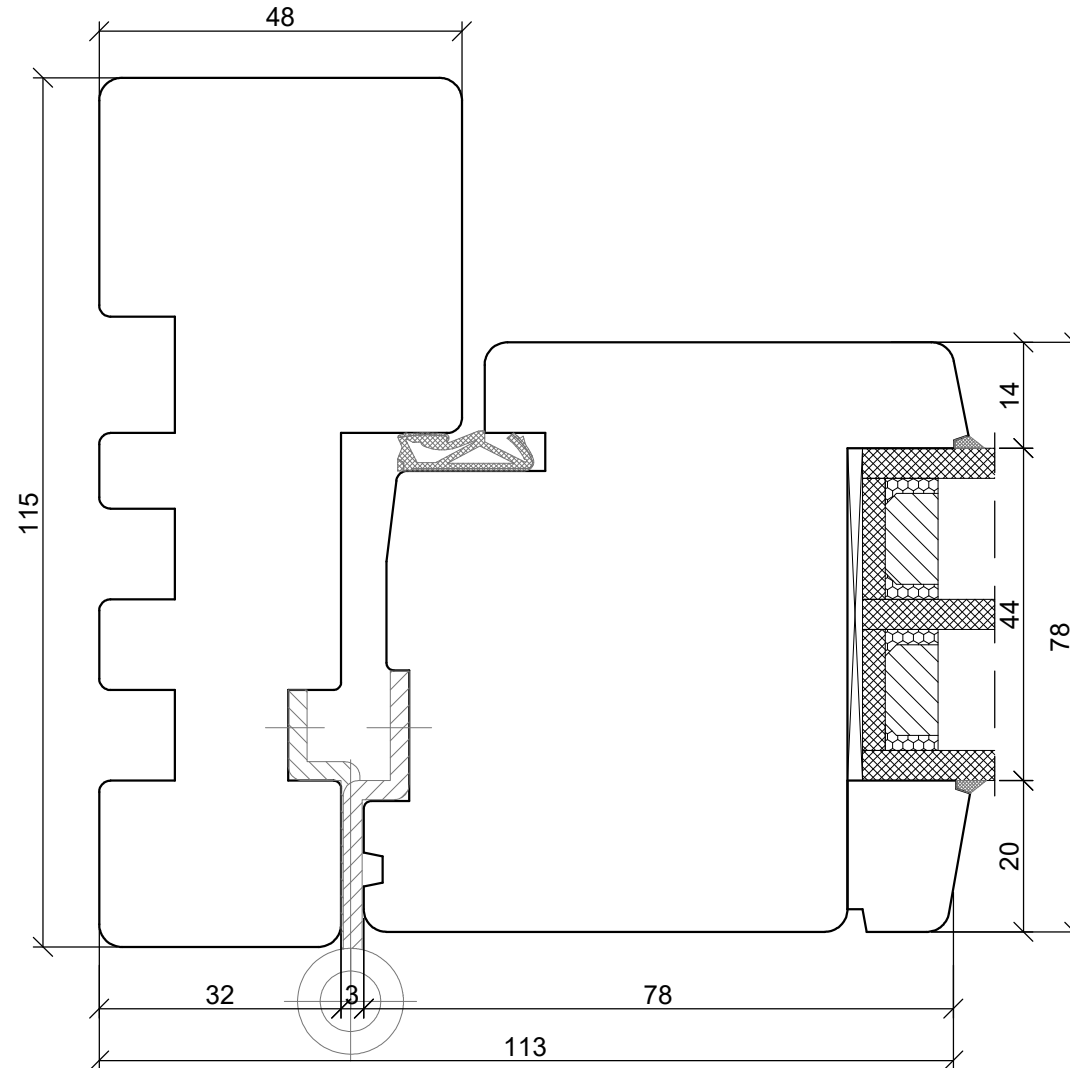


A4 1:1

*SKANDINOVA 78 MODERN
BALCONY DOOR*

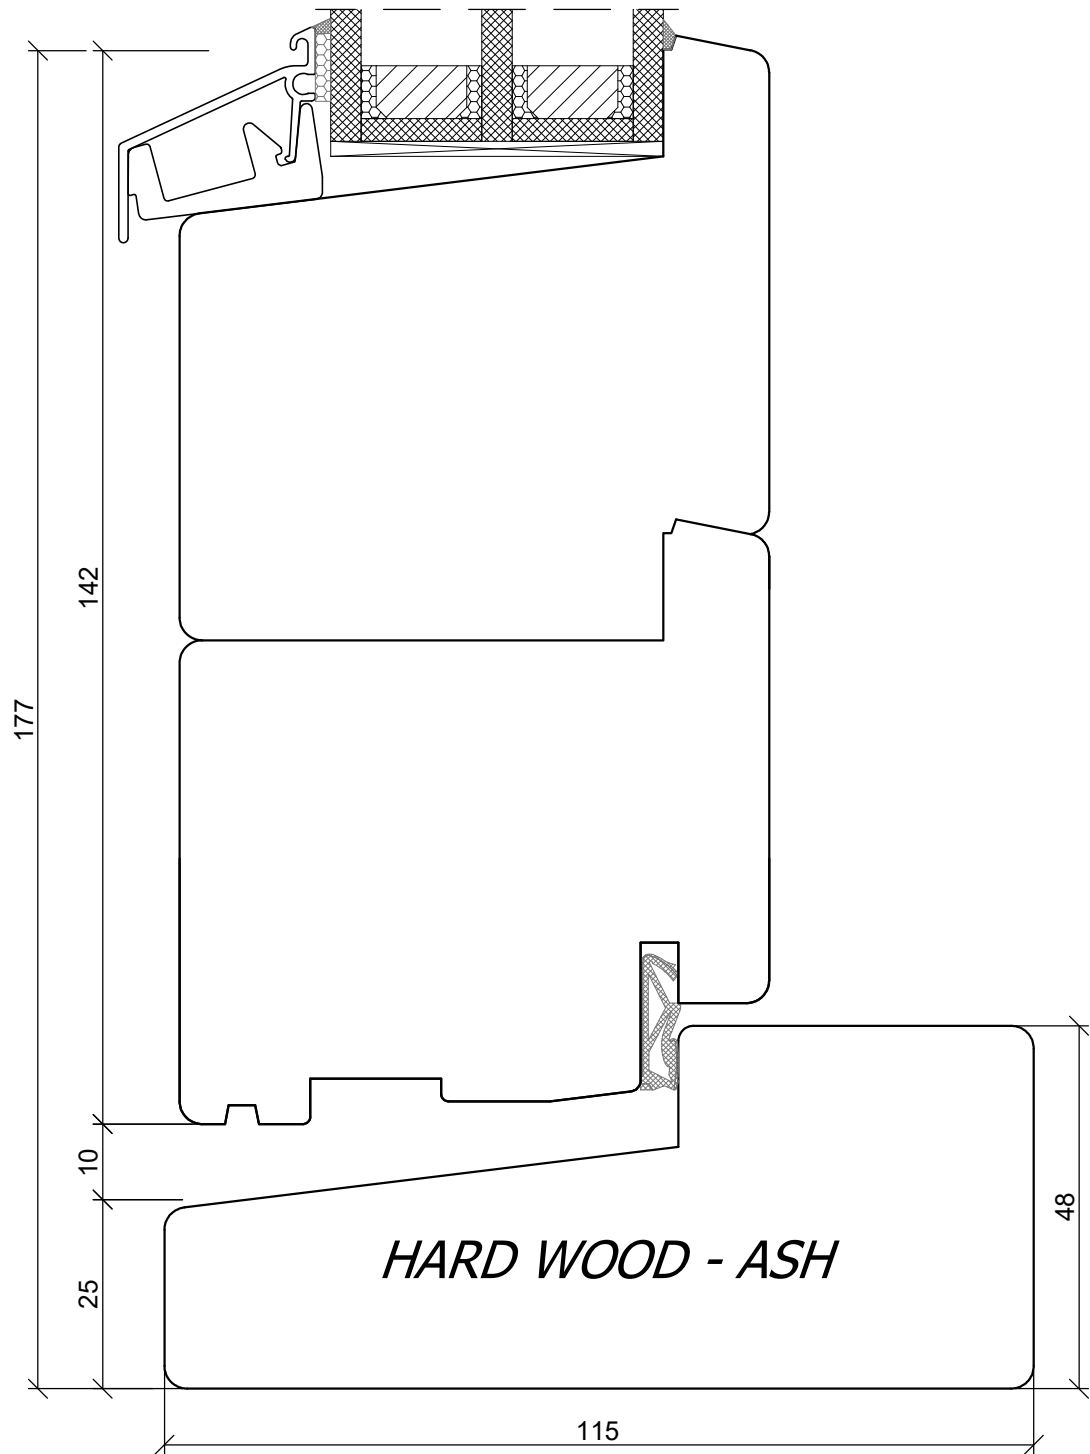

A4 1:1

*SKANDINOVA 78 MODERN
BALCONY DOOR
COMPOSITE THRESHOLD*

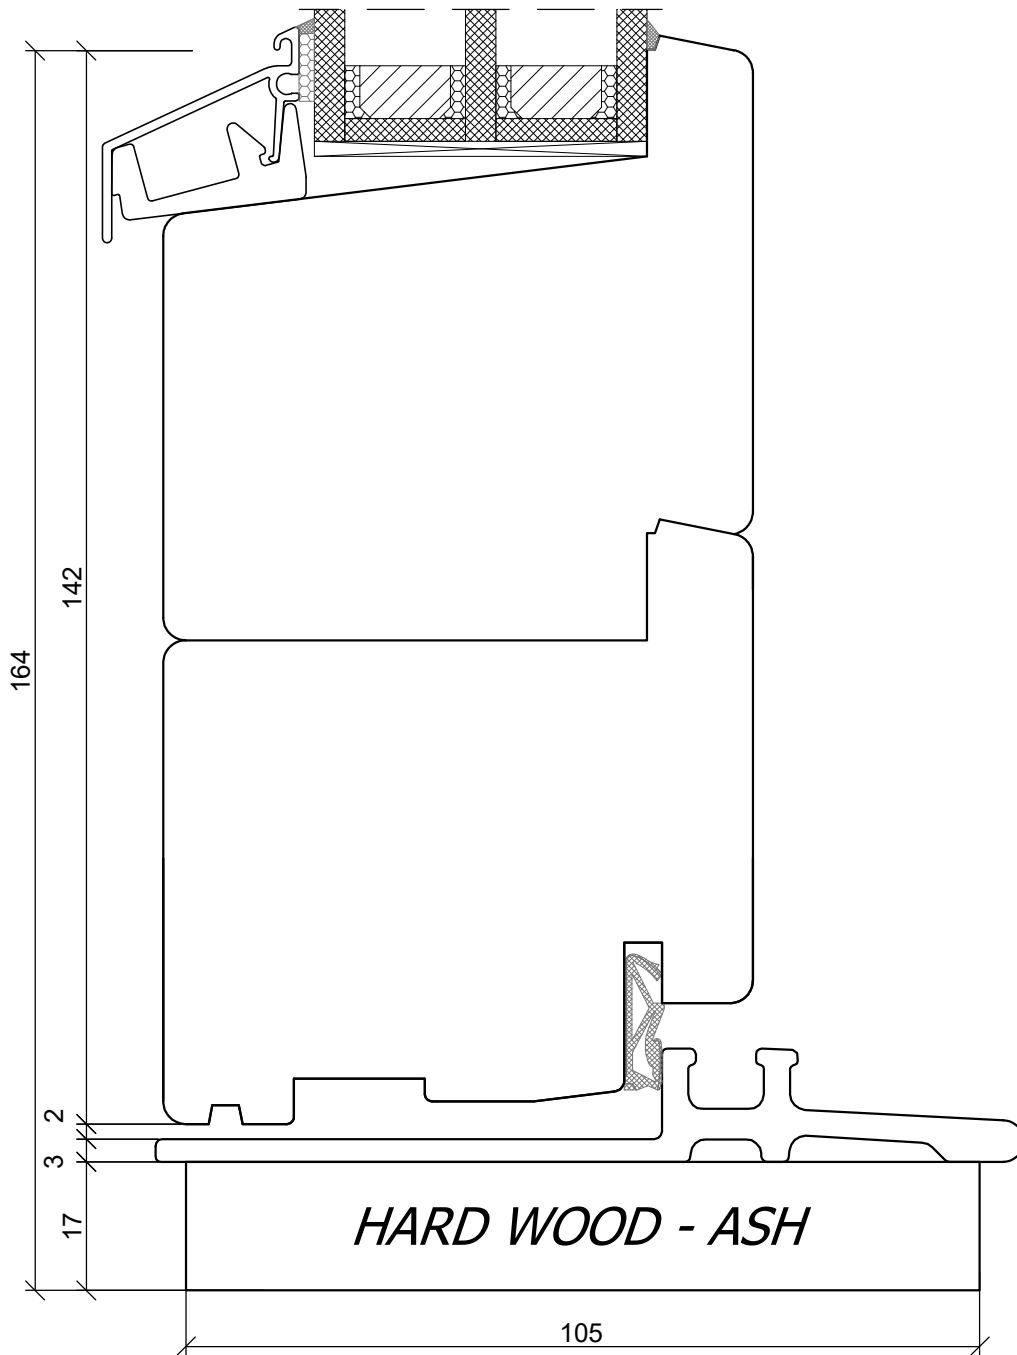





PPUH DARIUSZ MALEC

78-200 Białogard, ul. Królowej Jadwigi 13E NIP: 669-000-73-06
www.malecokna.pl malec@malecokna.pl kalita@malecokna.pl

*SKANDINOVA 78 MODERN
FIXED WINDOW*

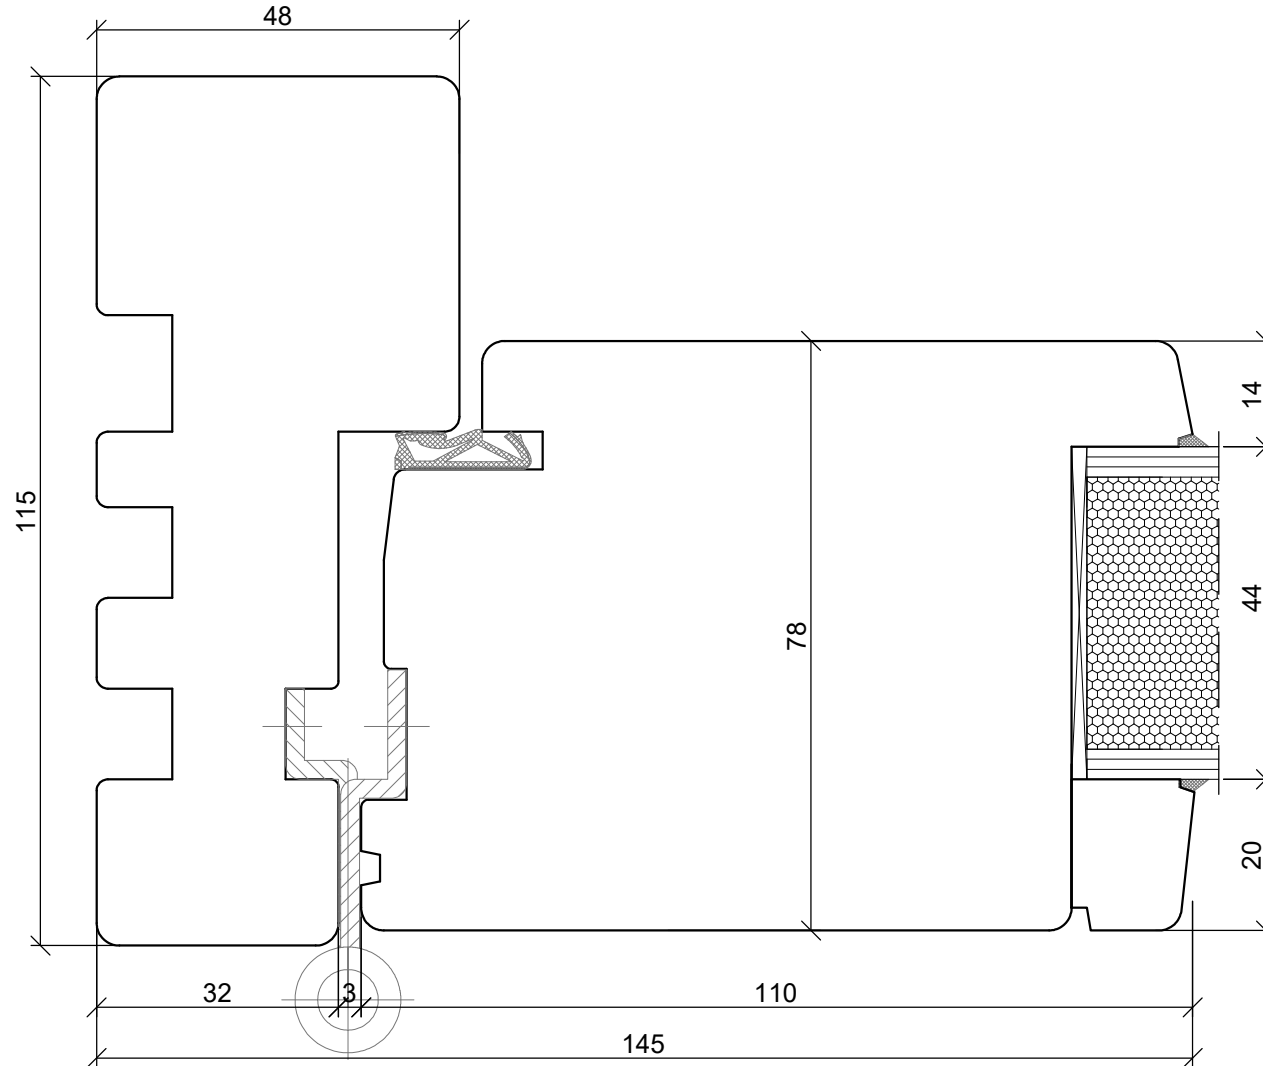

A4 1:1

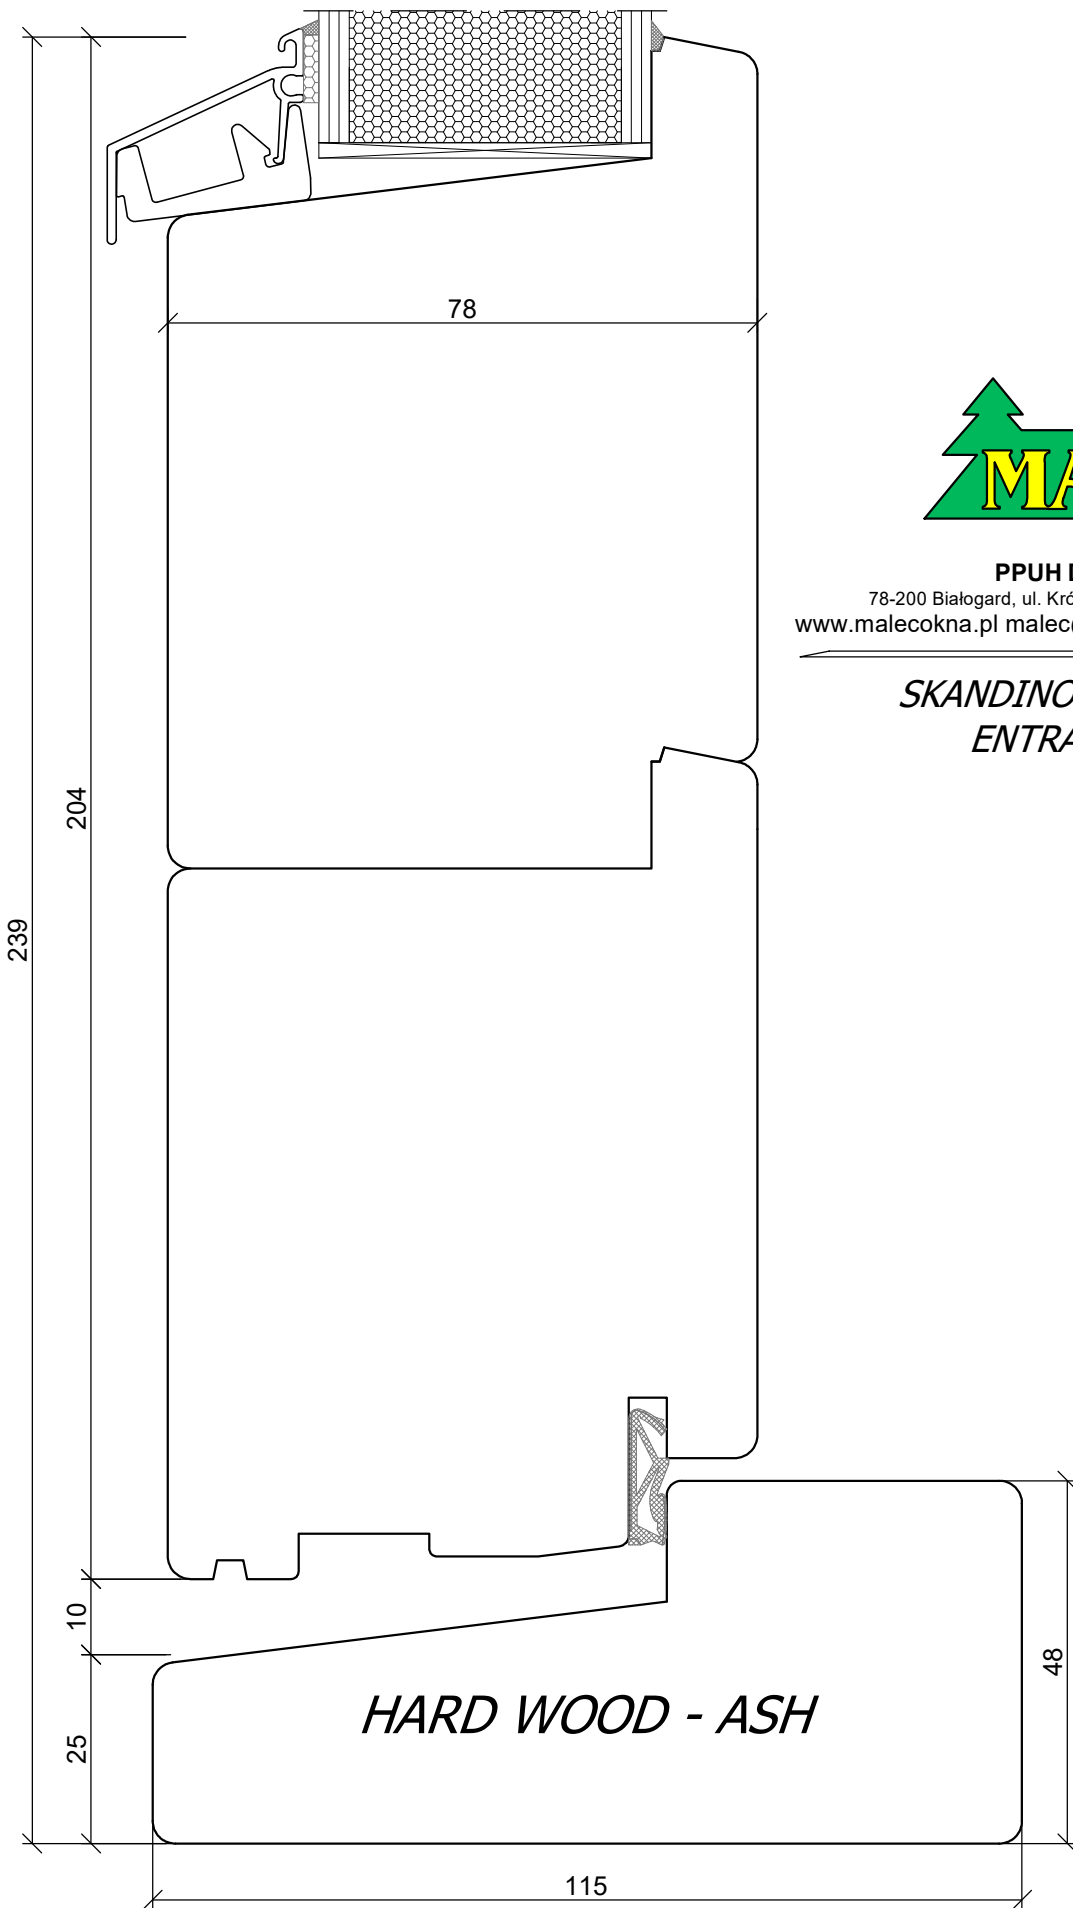


PPUH DARIUSZ MALEC

78-200 Białogard, ul. Królowej Jadwigi 13E NIP: 669-000-73-06
www.malecokna.pl malec@malecokna.pl kalita@malecokna.pl

*SKANDINOVA 78 MODERN
ENTRANCE DOOR*

A4 1:1

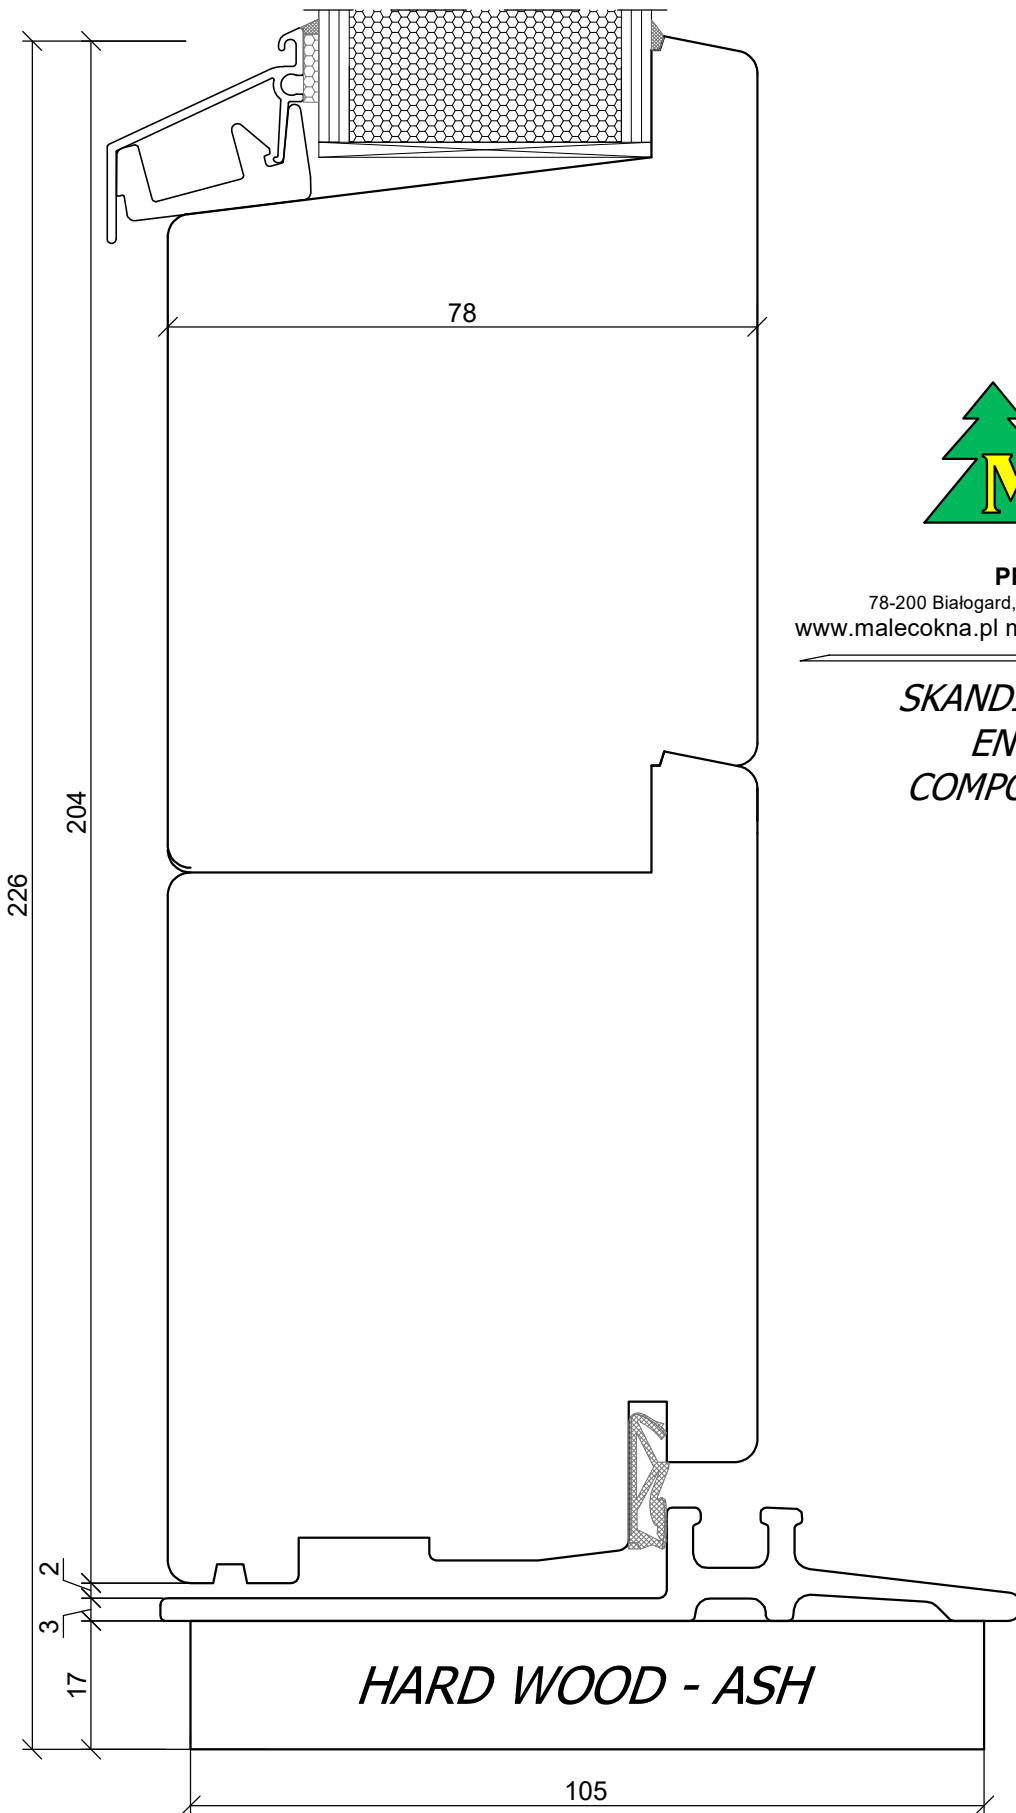

PPUH DARIUSZ MALEC

78-200 Białogard, ul. Królowej Jadwigi 13E NIP: 669-000-73-06
www.malecokna.pl malec@malecokna.pl kalita@malecokna.pl

*SKANDINOVA 78 MODERN
ENTRANCE DOOR
COMPOSITE THRESHOLD*


A4 1:1



PPUH DARIUSZ MALEC

78-200 Białogard, ul. Królowej Jadwigi 13E NIP: 669-000-73-06
www.malecokna.pl malec@malecokna.pl kalita@malecokna.pl

*SKANDINOVA 78
ENTRANCE PANEL DOOR*

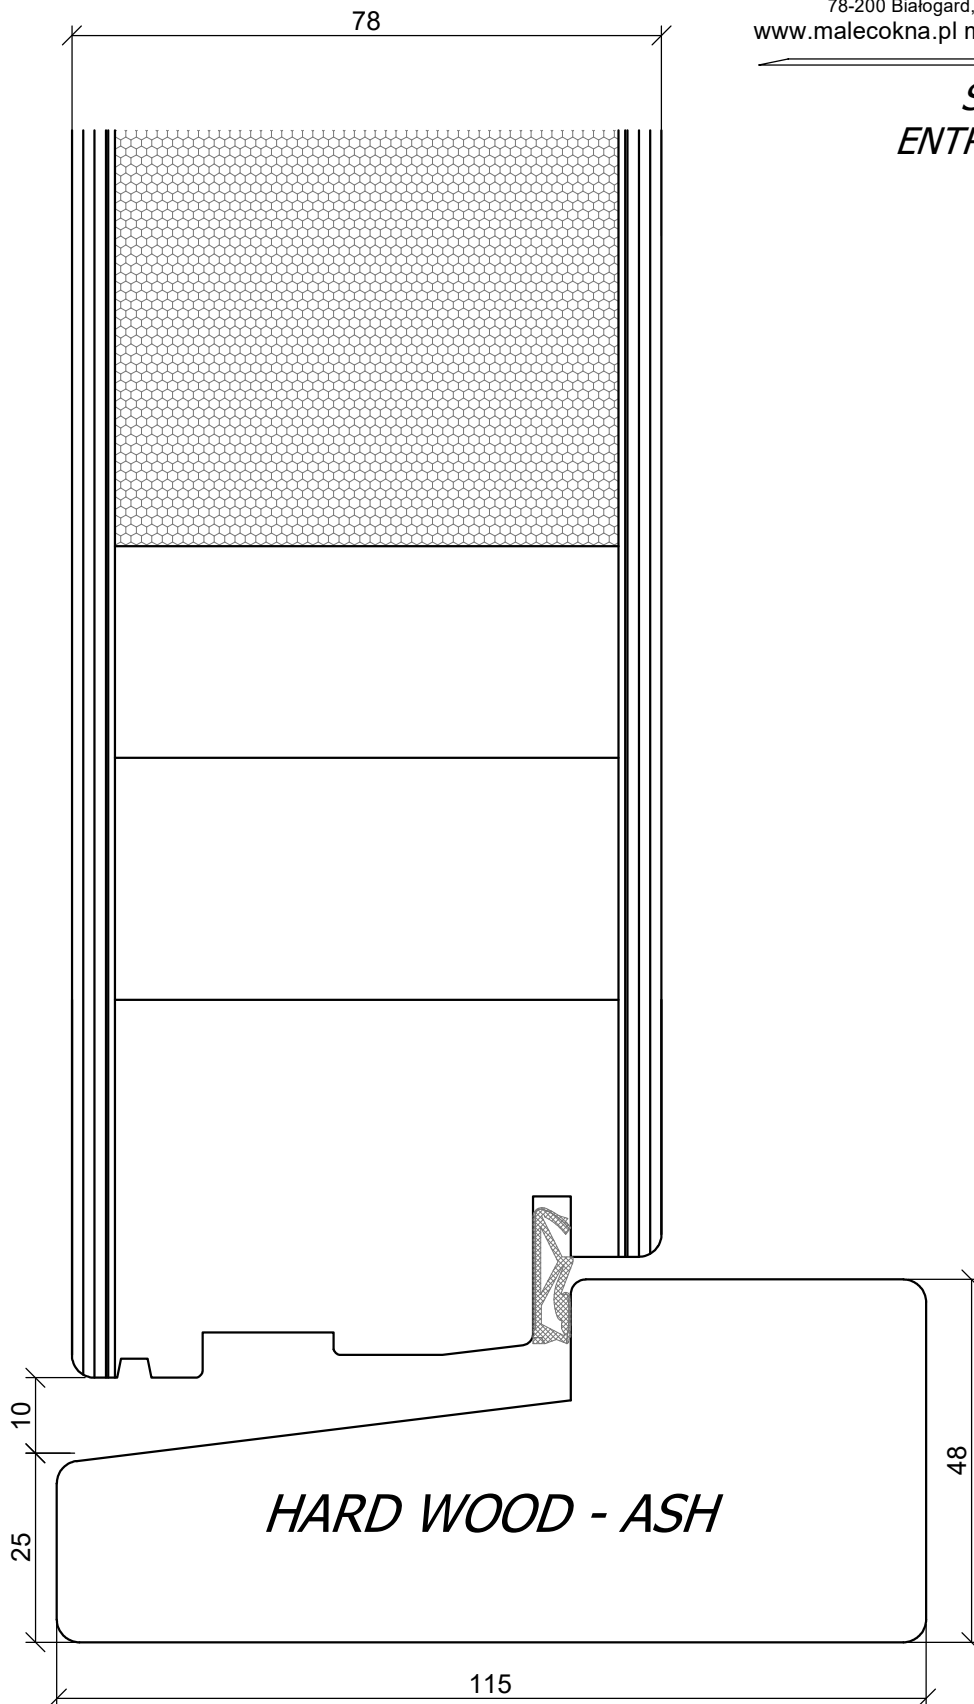


A4 1:1



PPUH DARIUSZ MALEC

78-200 Białogard, ul. Królowej Jadwigi 13E NIP: 669-000-73-06
www.malecokna.pl malec@malecokna.pl kalita@malecokna.pl

*SKANDINOVA 78
ENTRANCE PANEL DOOR
+ COMPOSITE THRESHOLD*

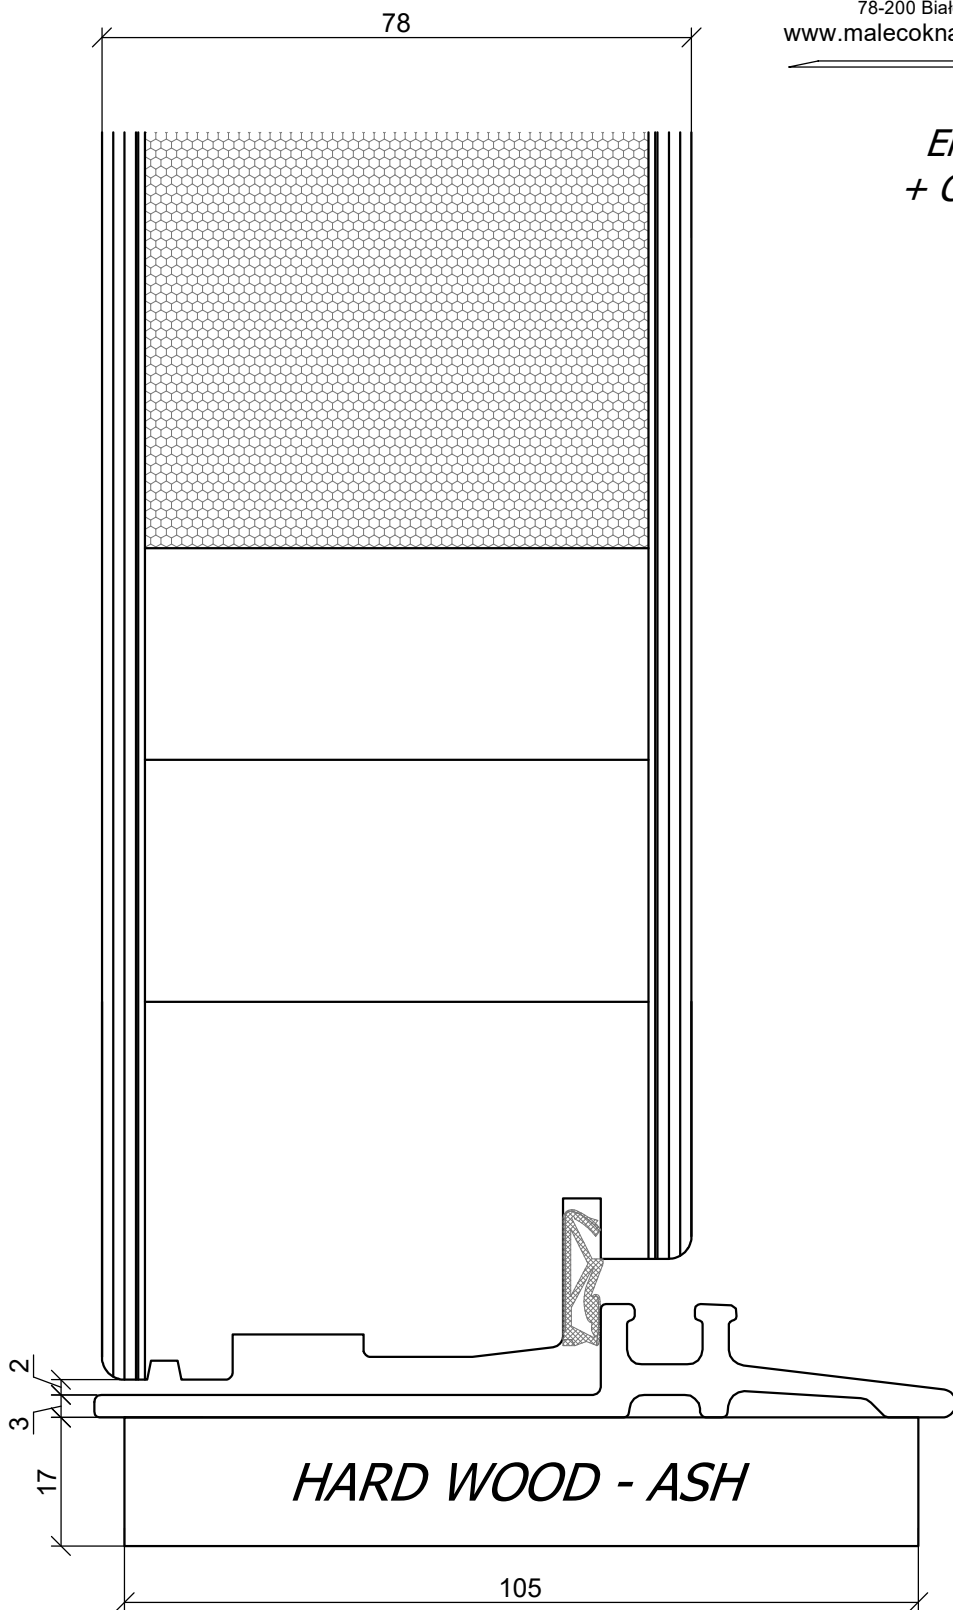

A4 1:1