


*SKANDINOVA 78 RETRO
WINDOW*

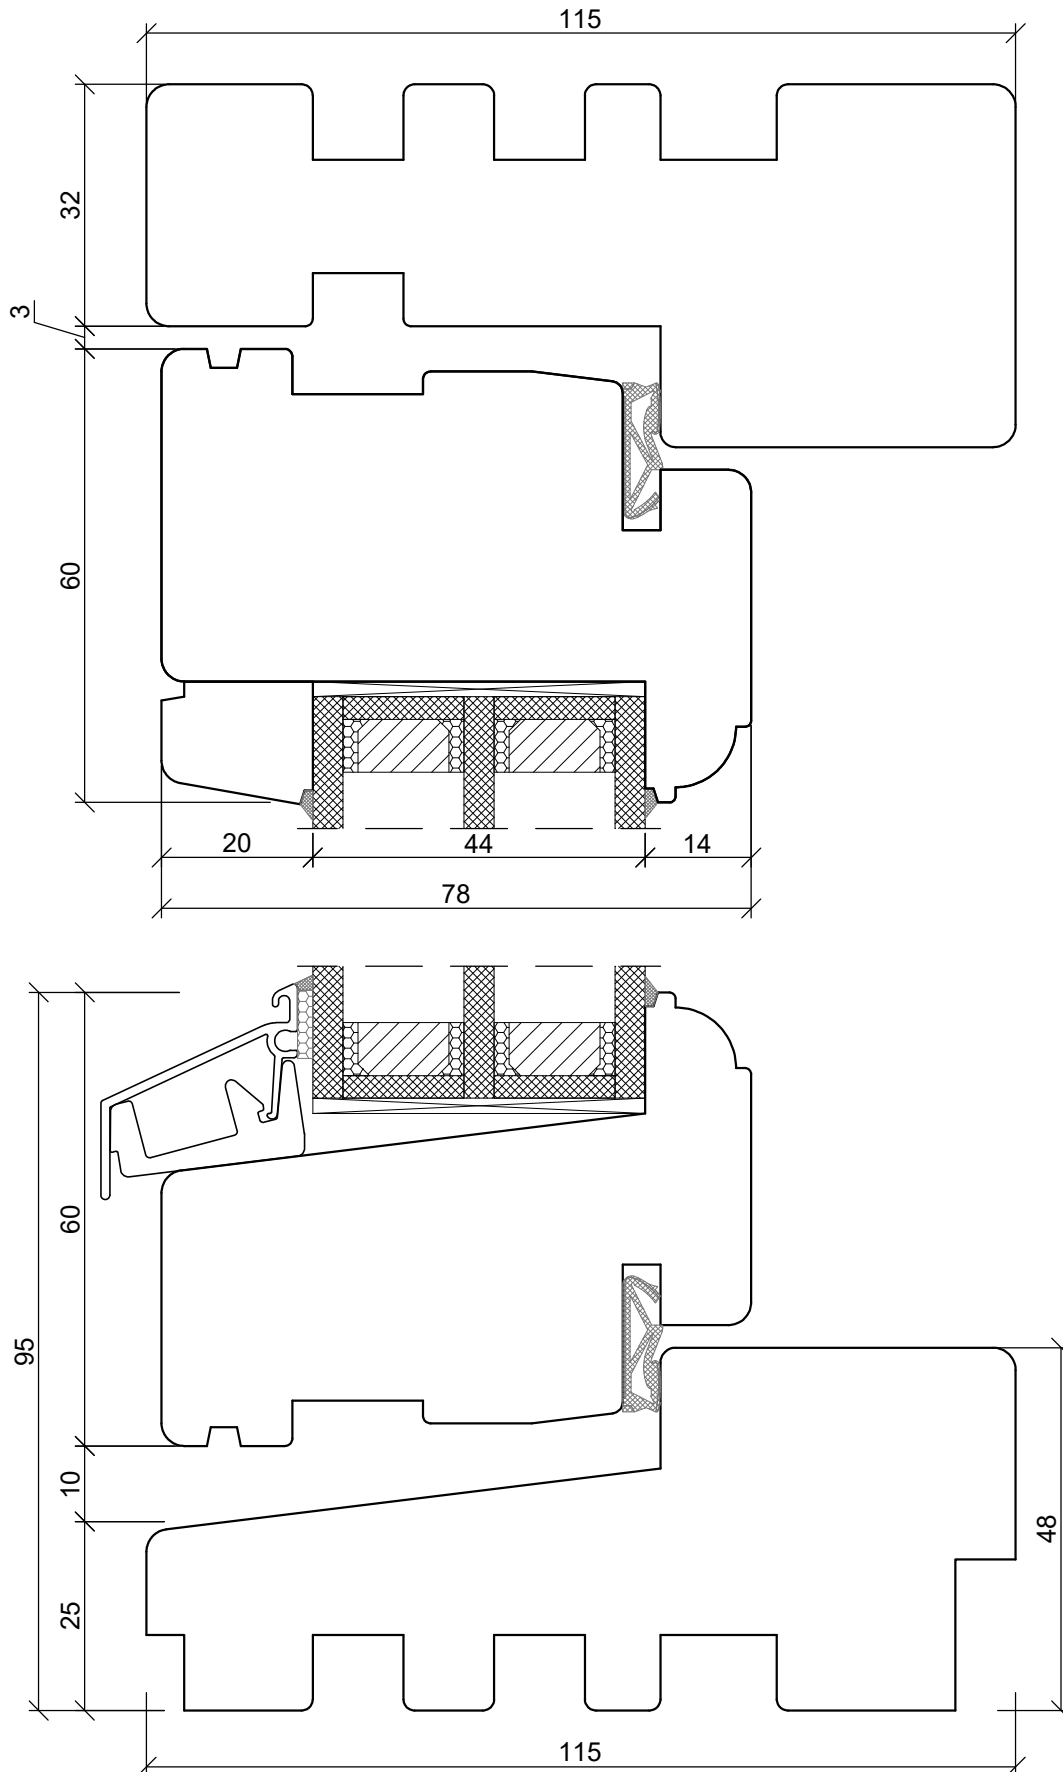


A4 1:1



PPUH DARIUSZ MALEC


78-200 Białogard, ul. Królowej Jadwigi 13E NIP: 669-000-73-06
www.malecokna.pl malec@malecokna.pl kalita@malecokna.pl

*SKANDINOVA 78 RETRO
WINDOW*

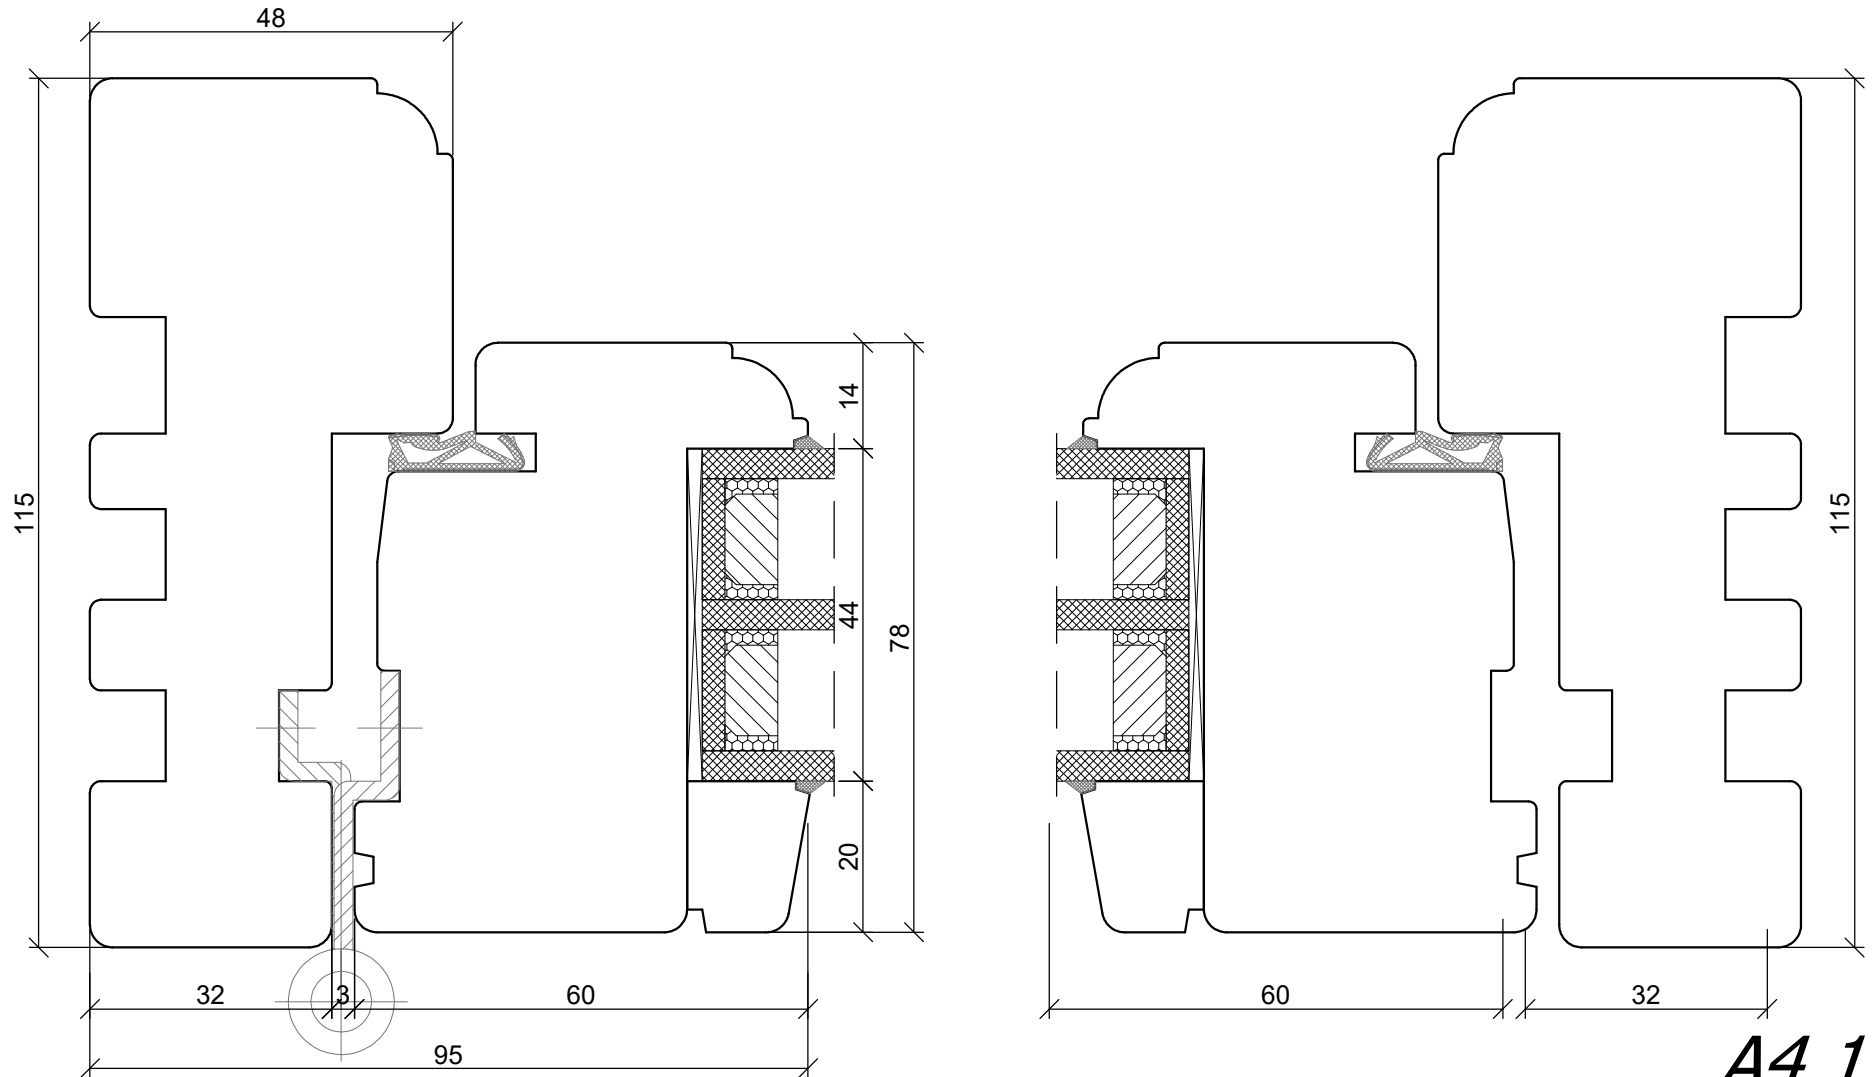

A4 1:1

*SKANDINOVA 78 RETRO
TWO COMPARTMENT WINDOW*

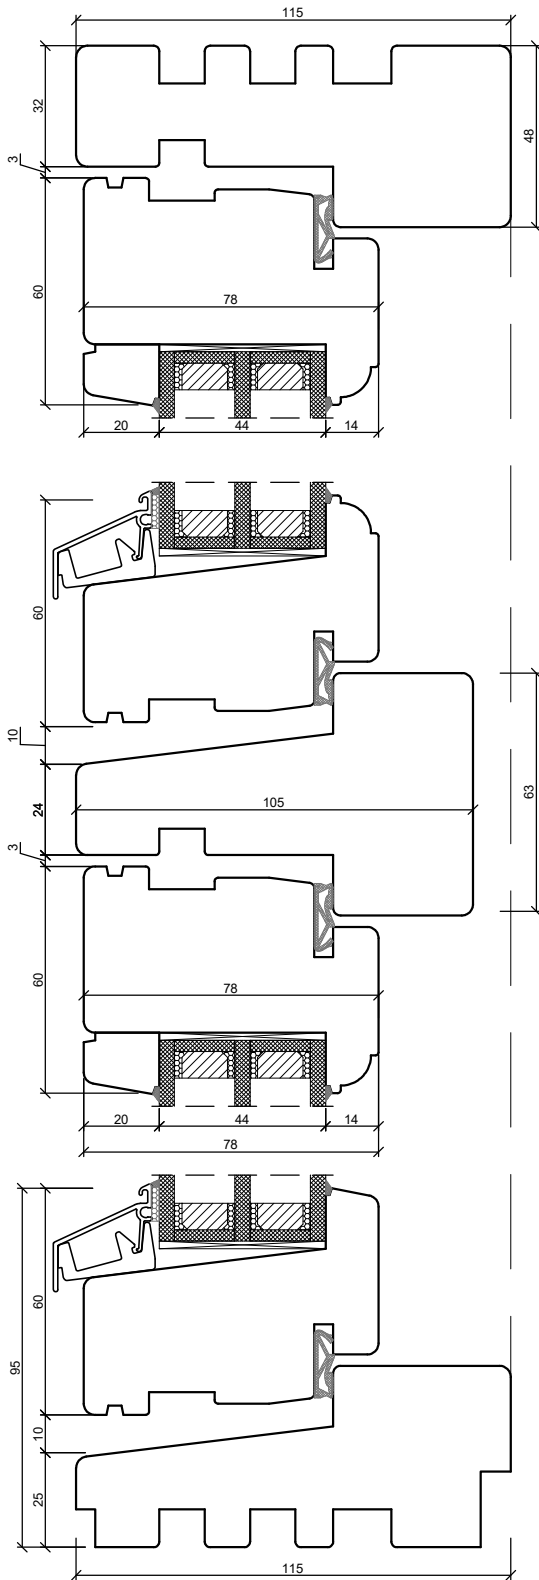




PPUH DARIUSZ MALEC



78-200 Białogard, ul. Królowej Jadwigi 13E NIP: 669-000-73-06
www.malecokna.pl malec@malecokna.pl kalita@malecokna.pl

SKANDINOVA 78 RETRO DOUBLE WING WINDOW

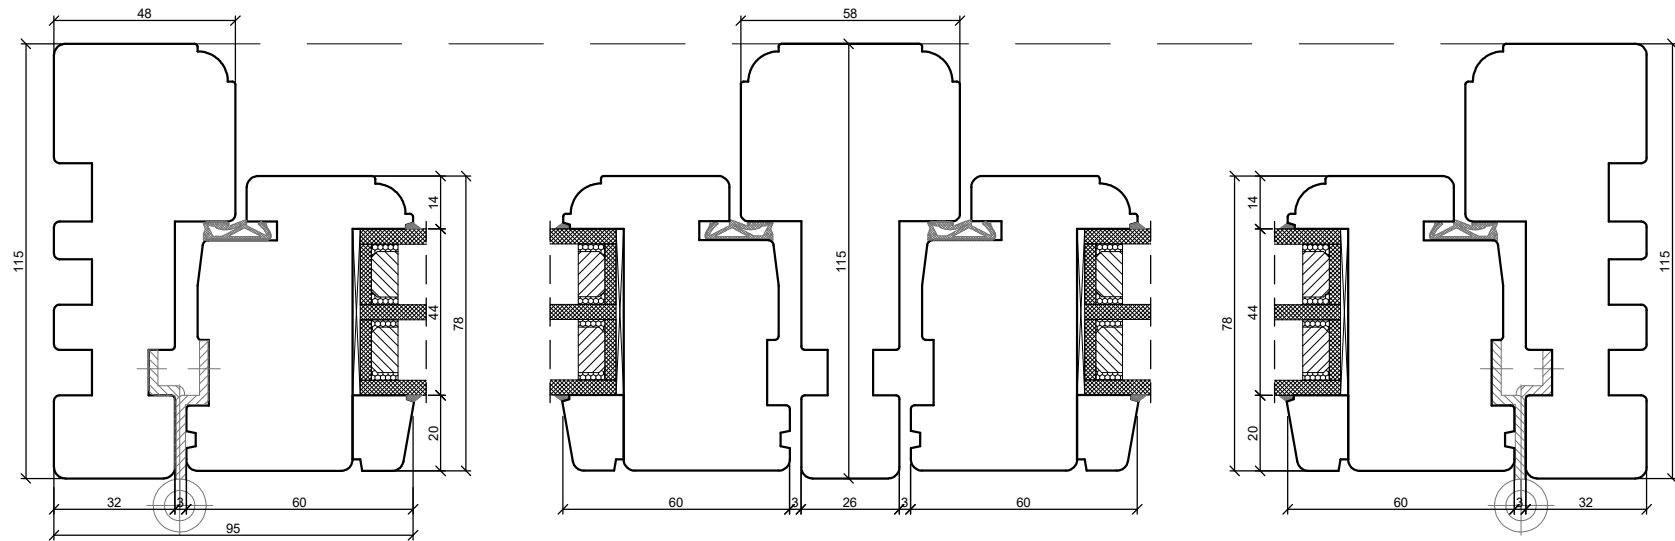

A4 1:2

*SKANDINOVA 78
FIXED IN FRAME WINDOW*

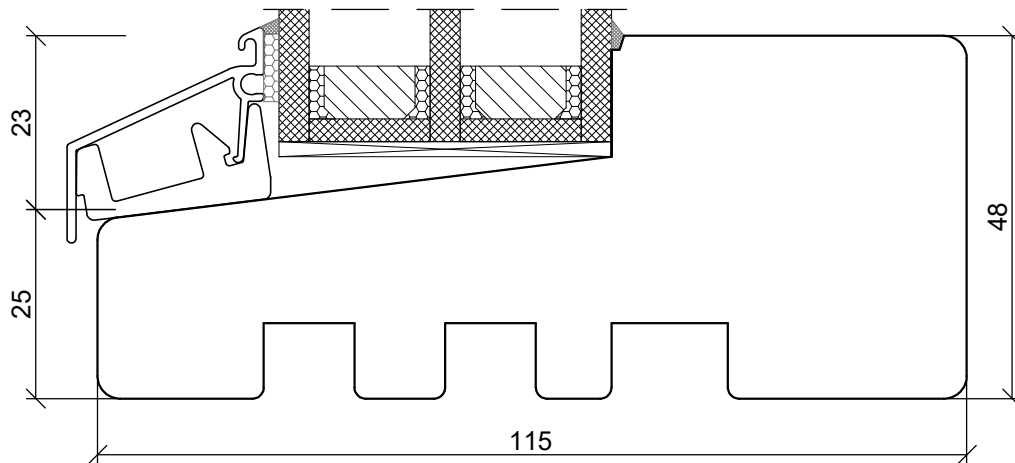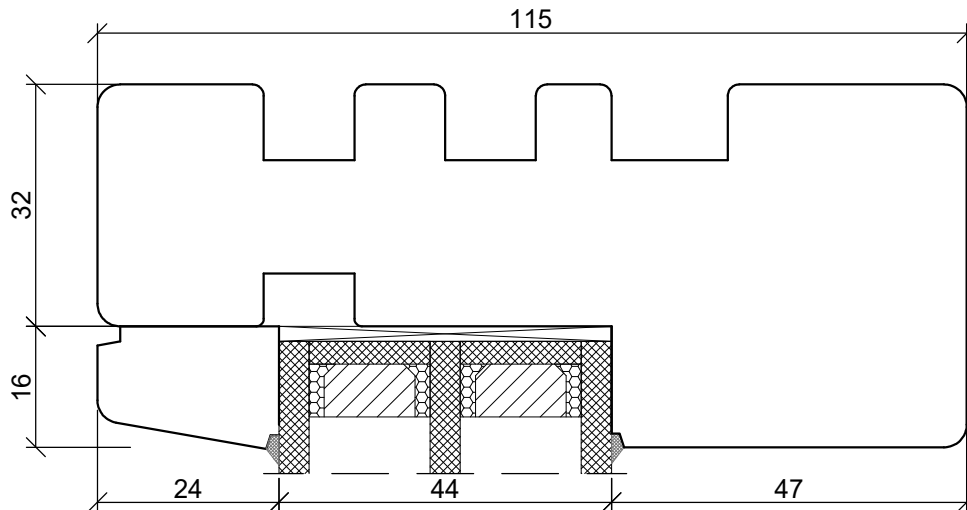




PPUH DARIUSZ MALEC

78-200 Białogard, ul. Królowej Jadwigi 13E NIP: 669-000-73-06
www.malecokna.pl malec@malecokna.pl kalita@malecokna.pl

*SKANDINOVA 78 RETRO
FIXED IN FRAME WINDOW*

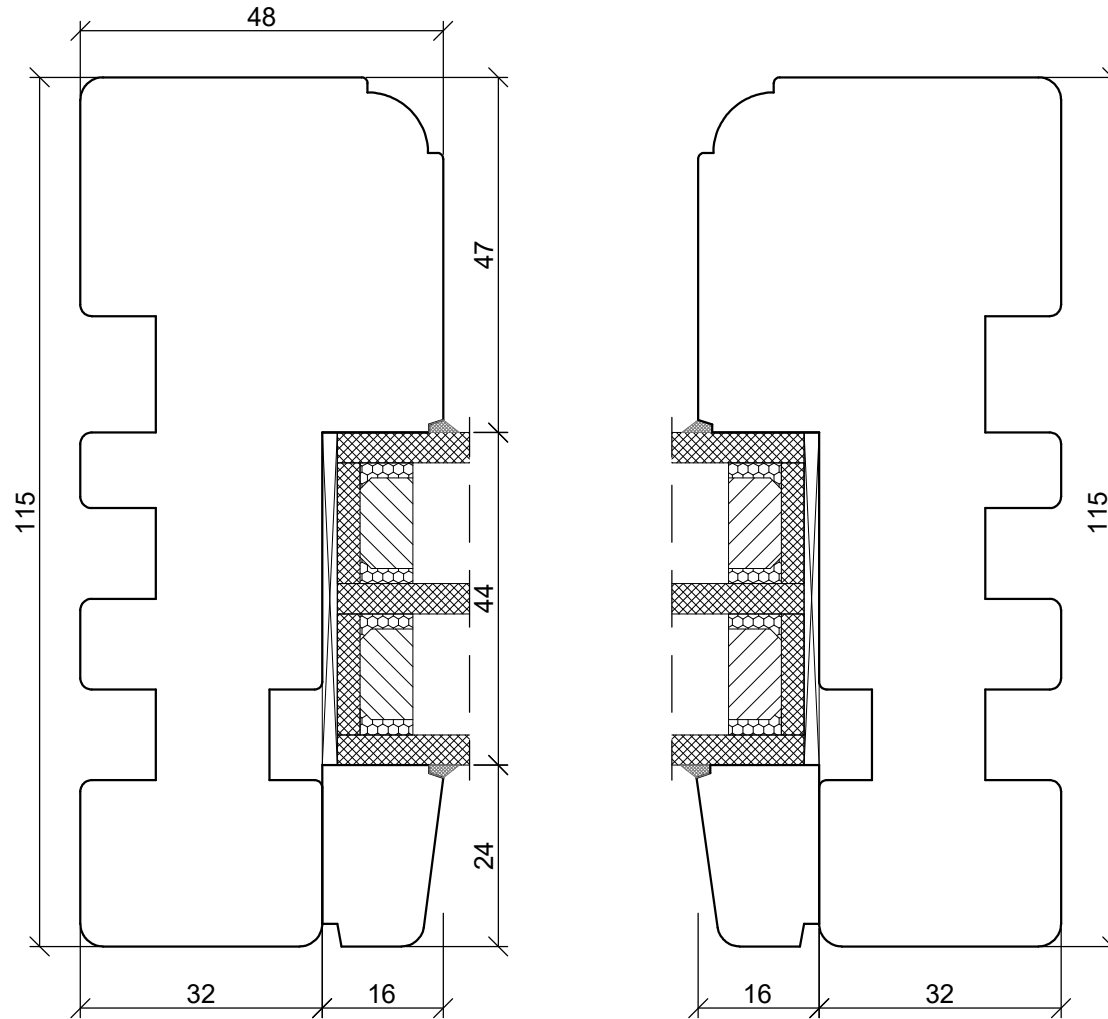


A4 1:1



PPUH DARIUSZ MALEC


78-200 Białogard, ul. Królowej Jadwigi 13E NIP: 669-000-73-06
www.malecokna.pl malec@malecokna.pl kalita@malecokna.pl

*SKANDINOVA 78 RETRO
BALCONY DOOR*

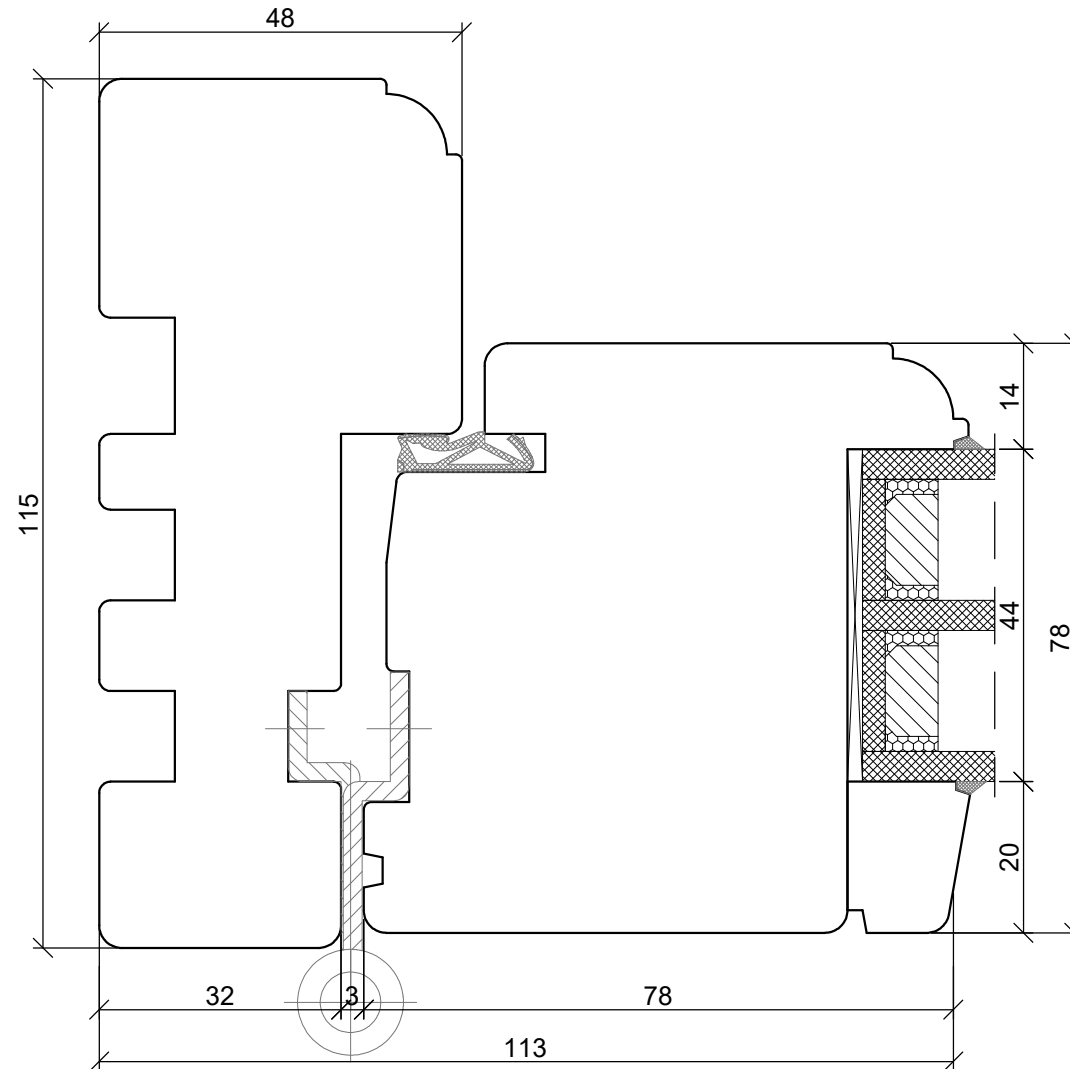


A4 1:1

*SKANDINOVA 78 RETRO
BALCONY DOOR*

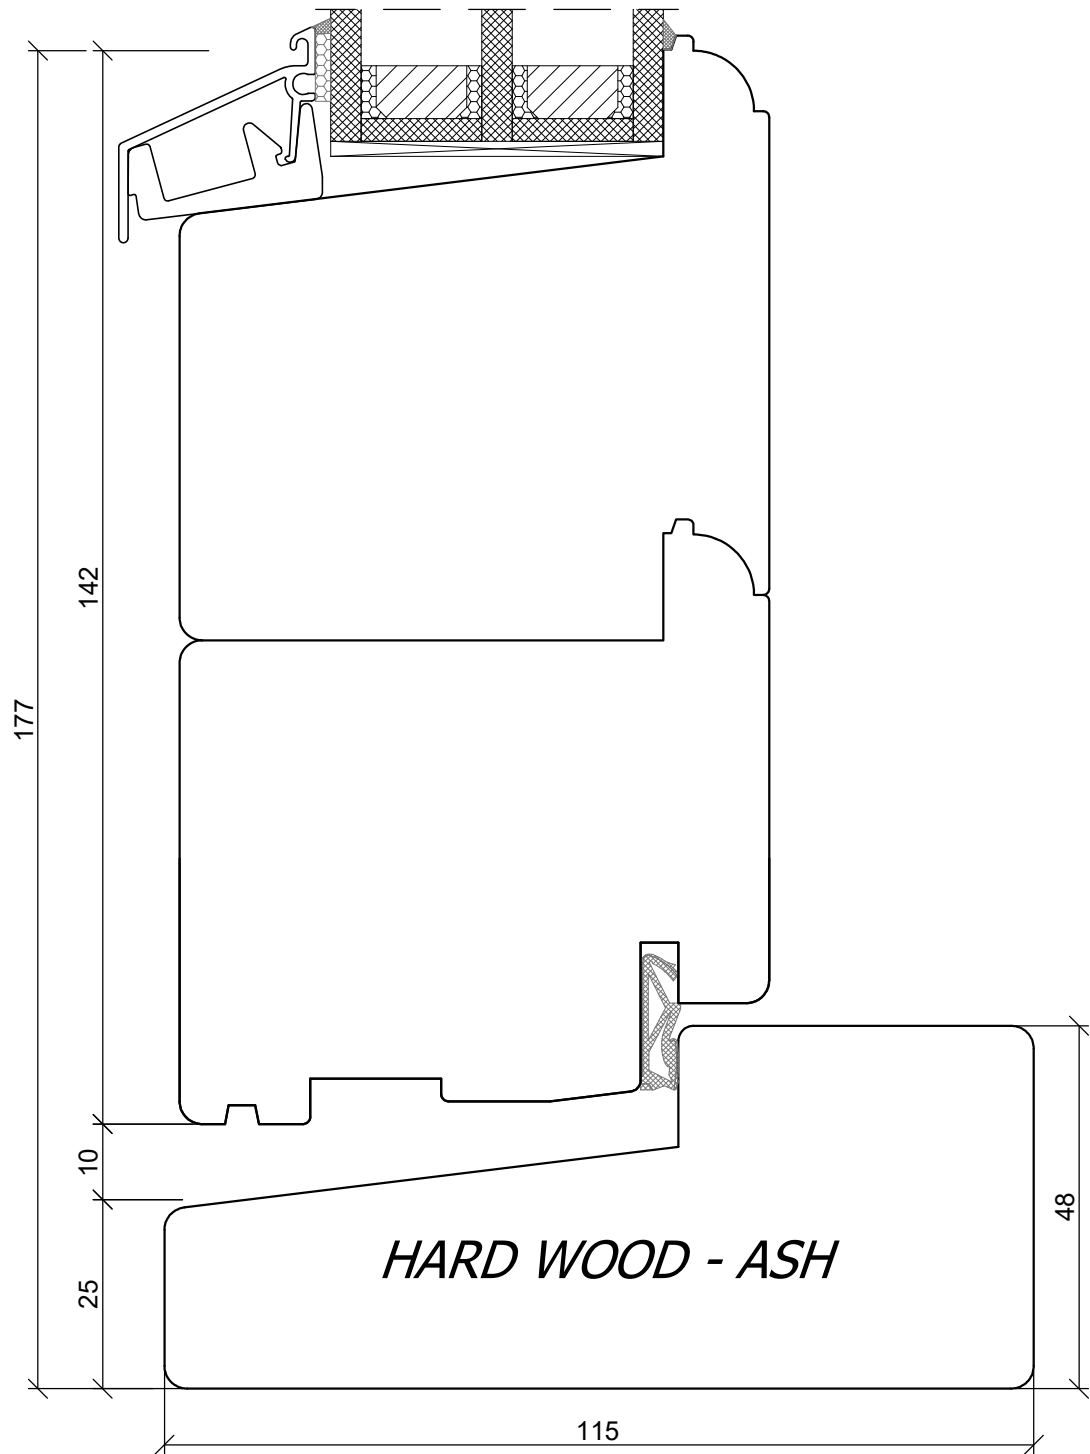

A4 1:1

*SKANDINOVA 78 RETRO
BALCONY DOOR
COMPOSITE THRESHOLD*

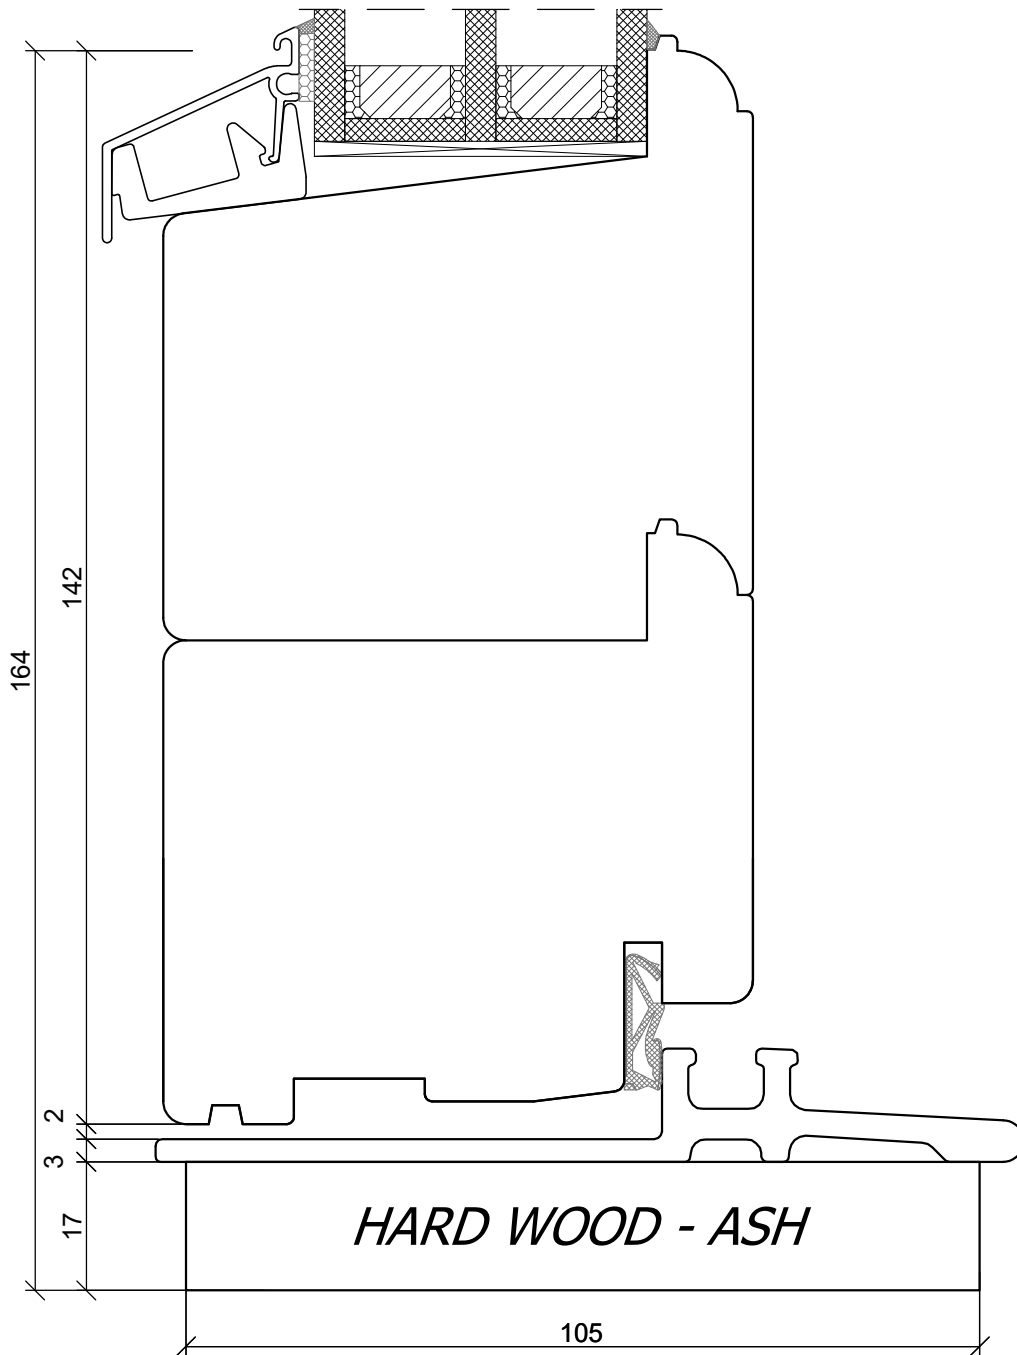


A4 1:1



PPUH DARIUSZ MALEC

78-200 Białogard, ul. Królowej Jadwigi 13E NIP: 669-000-73-06
www.malecokna.pl malec@malecokna.pl kalita@malecokna.pl

*SKANDINOVA 78 RETRO
DOUBLE WING BALCONY DOOR*

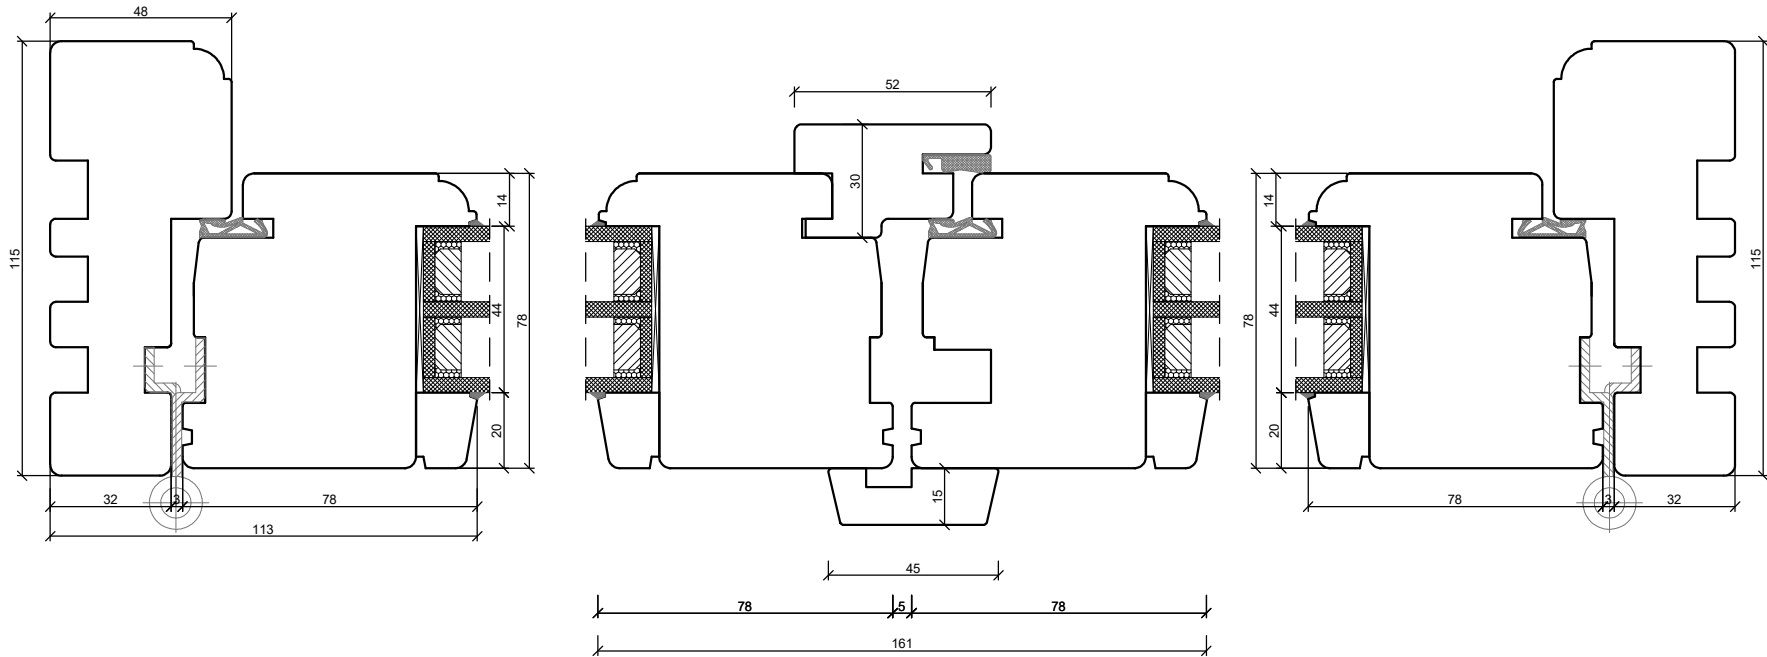




A4 1:2




PPUH DARIUSZ MALEC

78-200 Białogard, ul. Królowej Jadwigi 13E NIP: 669-000-73-06
www.malecokna.pl malec@malecokna.pl kalita@malecokna.pl

SKANDINOVA 78 RETRO
ENTRANCE DOOR OPENING TO INSIDE

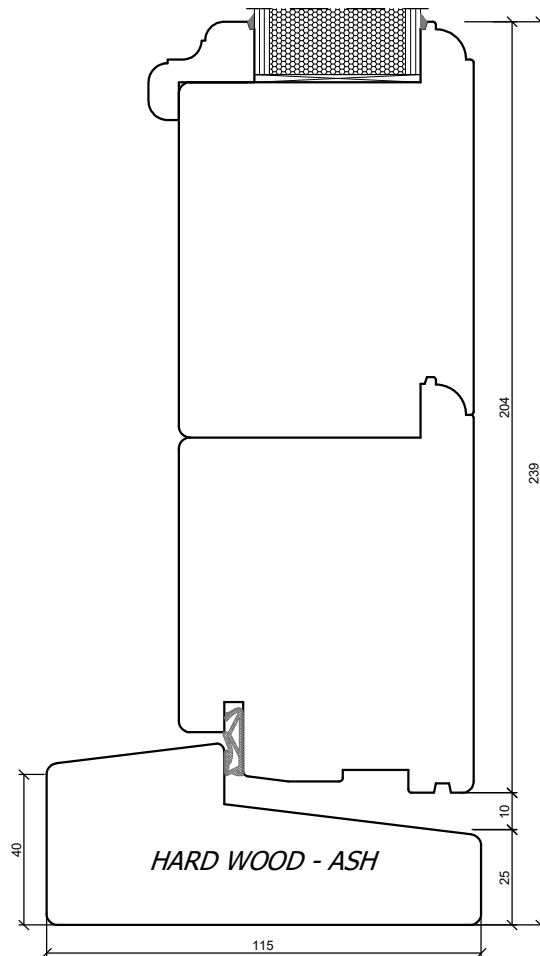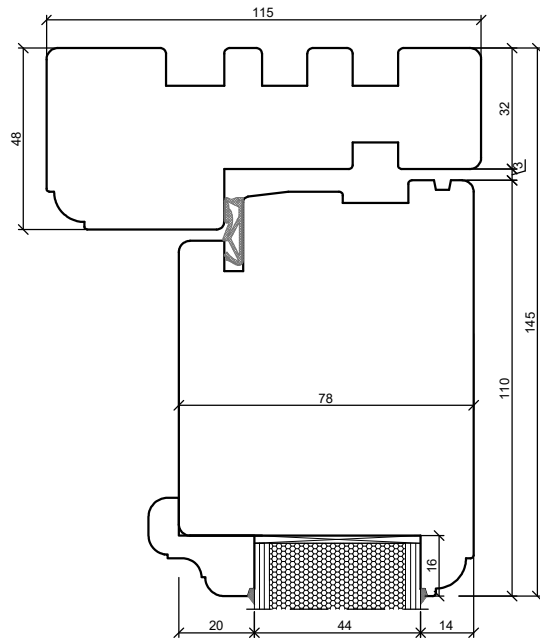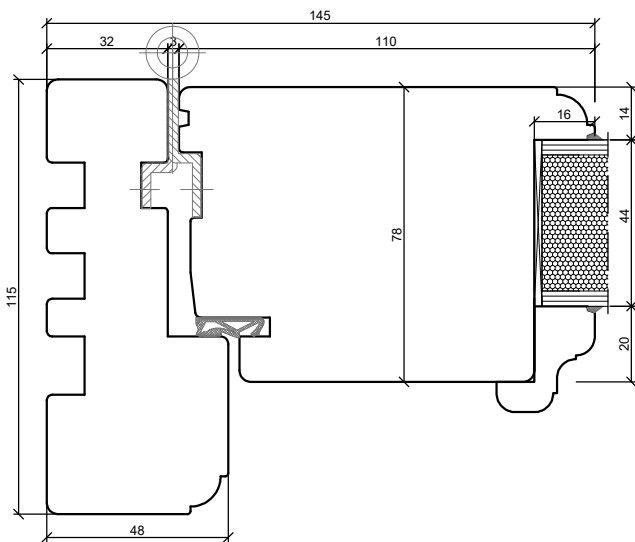

A4 1:2

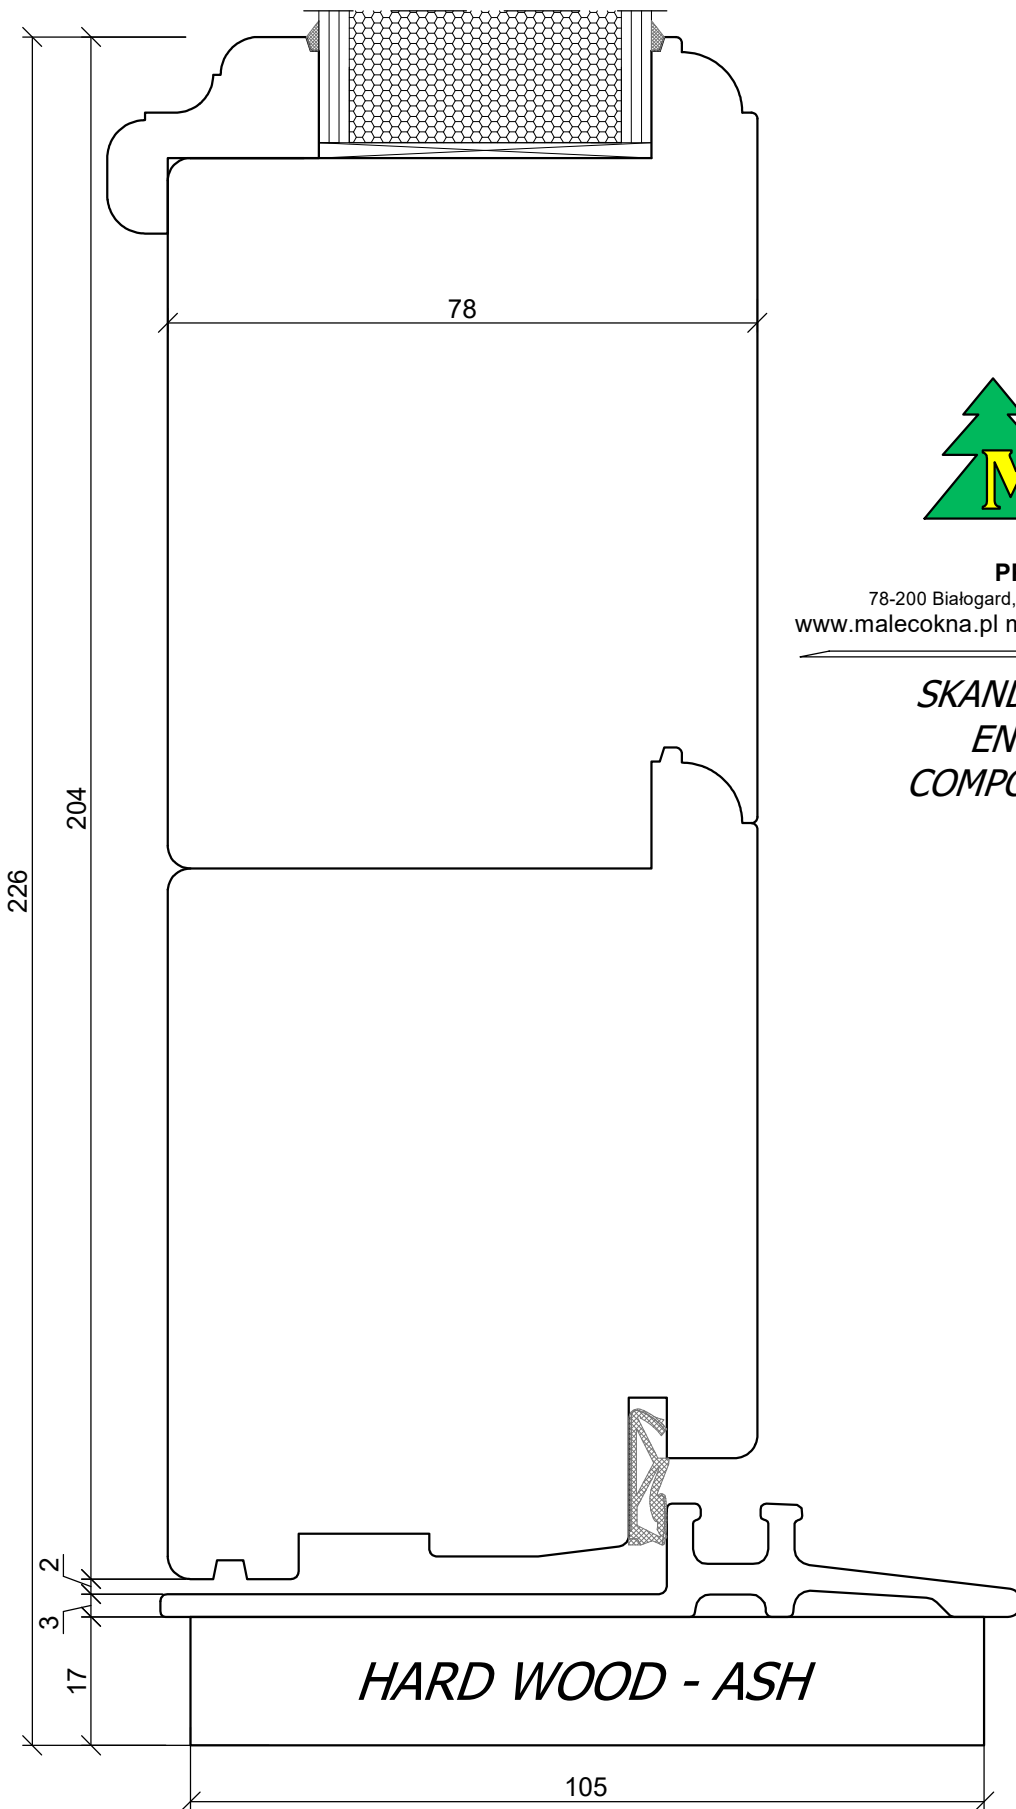


PPUH DARIUSZ MALEC

78-200 Białogard, ul. Królowej Jadwigi 13E NIP: 669-000-73-06
www.malecokna.pl malec@malecokna.pl kalita@malecokna.pl

*SKANDINOVA 78 RETRO
ENTRANCE DOOR
COMPOSITE THRESHOLD*

A4 1:1

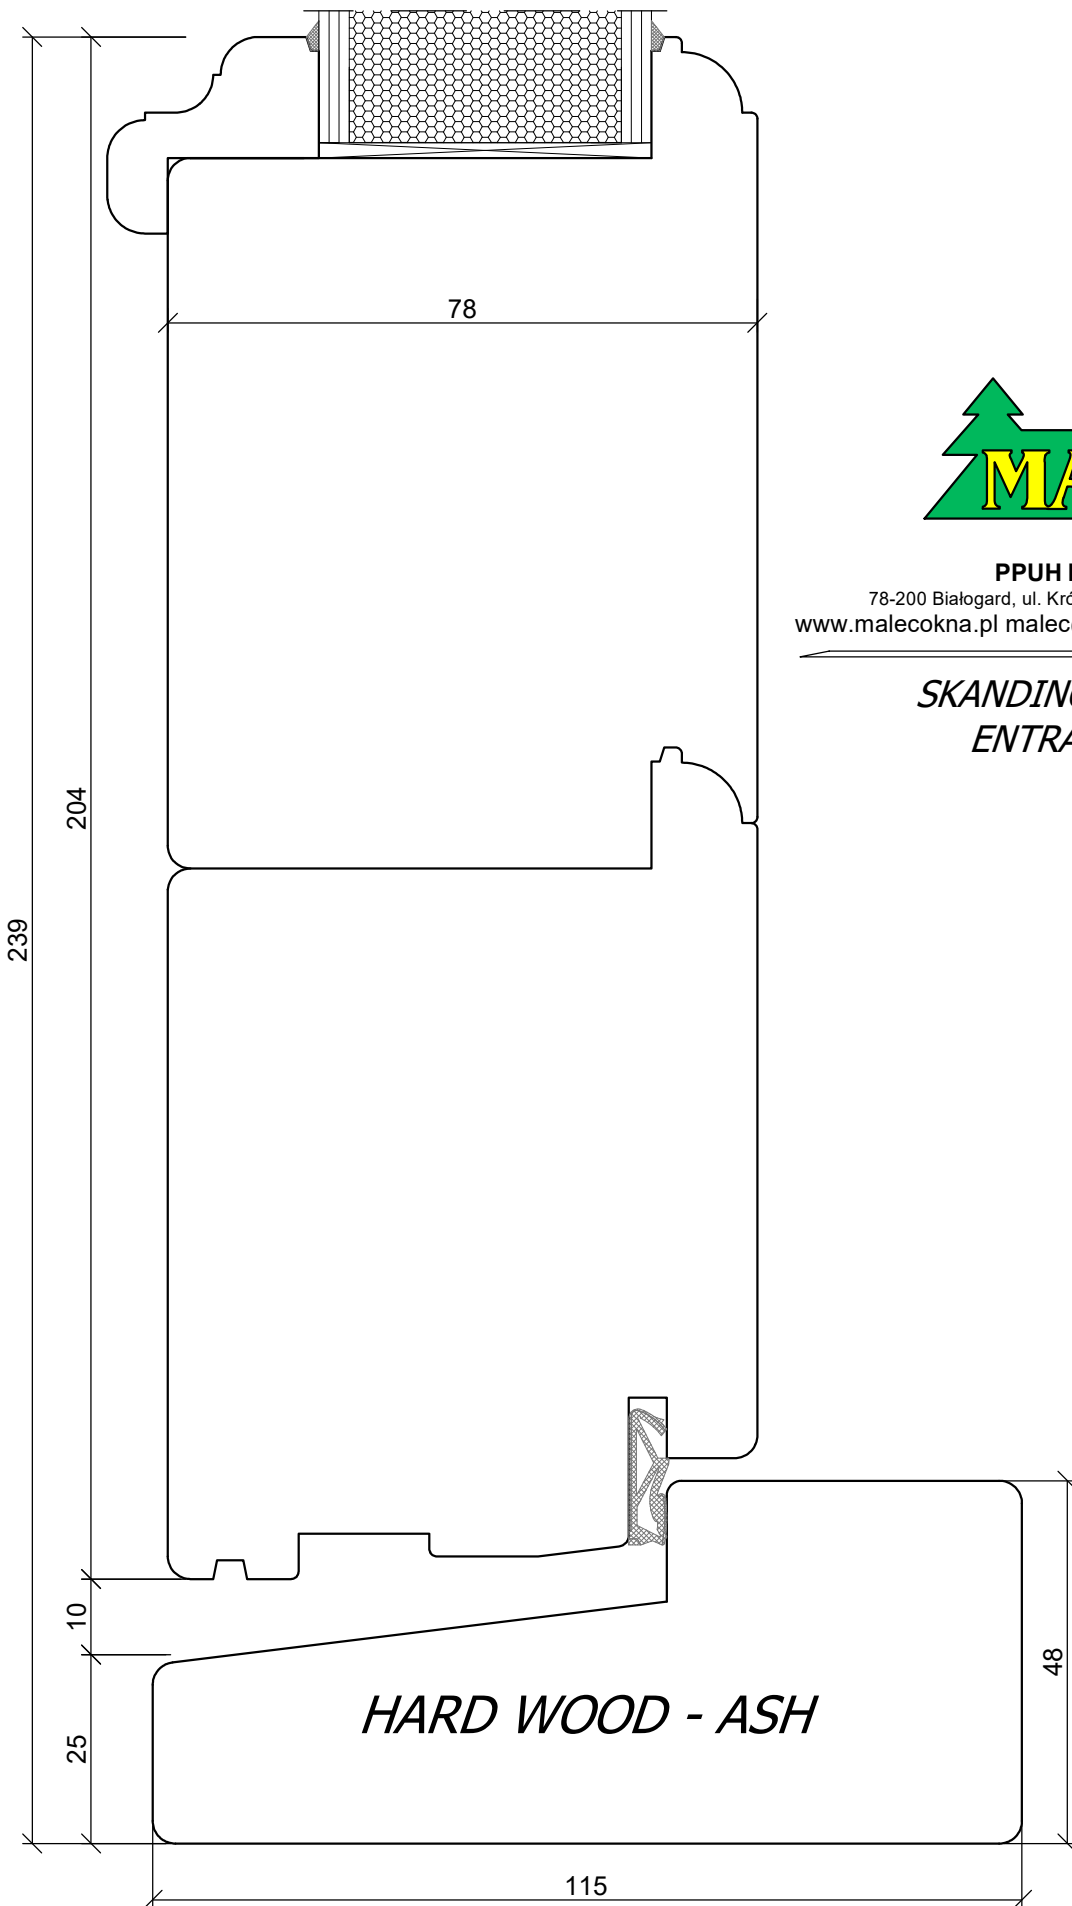

PPUH DARIUSZ MALEC

78-200 Białogard, ul. Królowej Jadwigi 13E NIP: 669-000-73-06
www.malecokna.pl malec@malecokna.pl kalita@malecokna.pl

*SKANDINOVA 78 RETRO
ENTRANCE DOOR*


A4 1:1



PPUH DARIUSZ MALEC

78-200 Białogard, ul. Królowej Jadwigi 13E NIP: 669-000-73-06
www.malecokna.pl malec@malecokna.pl kalita@malecokna.pl

*SKANDINOVA 78 RETRO
FIXED WINDOW*

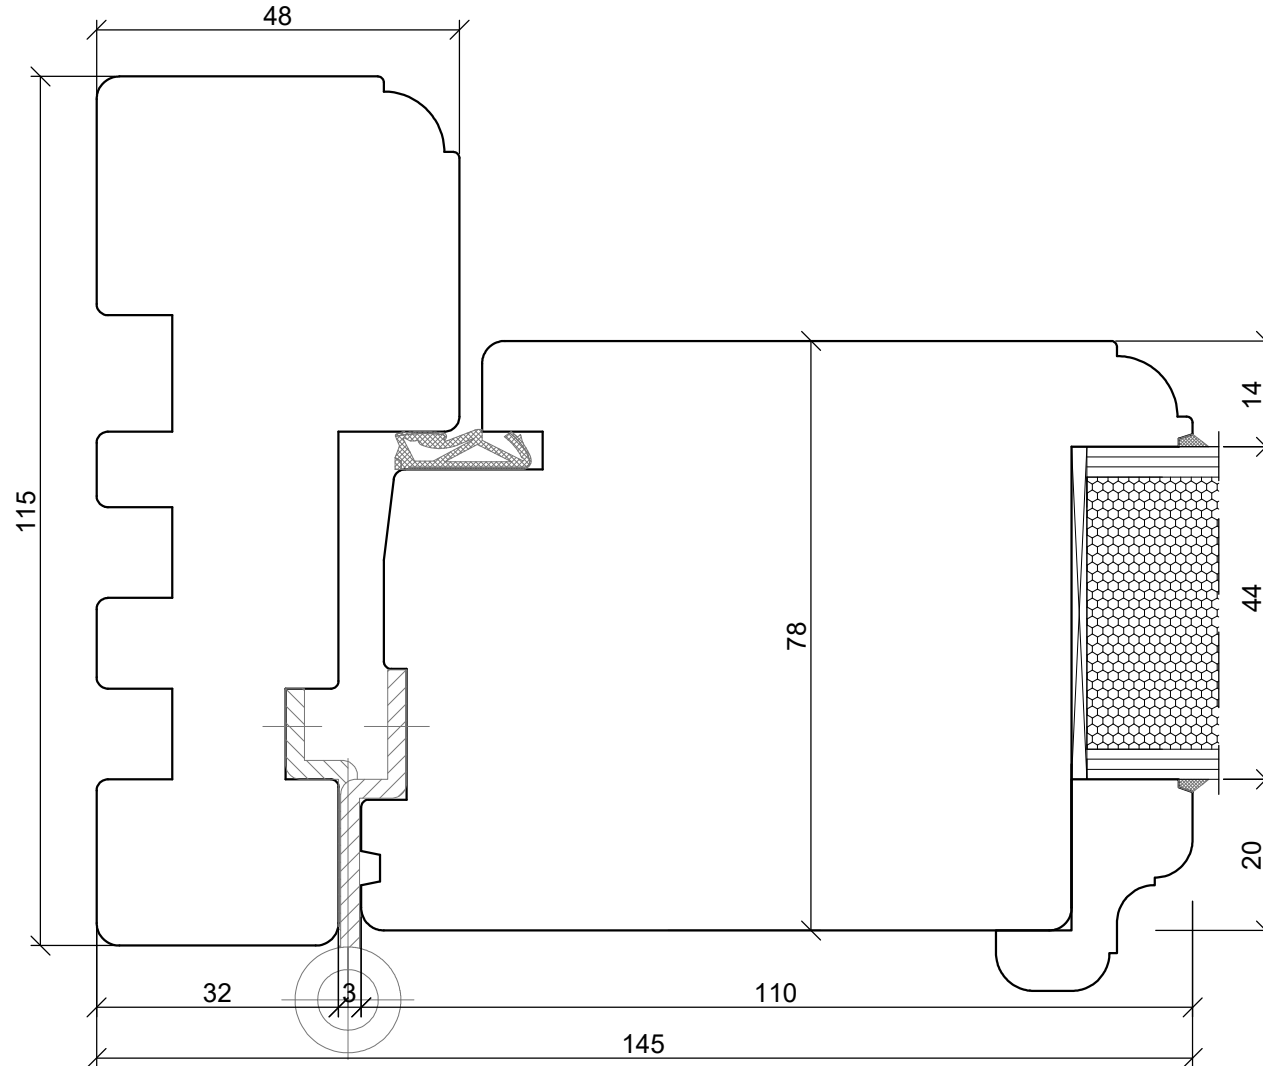


A4 1:1



PPUH DARIUSZ MALEC

78-200 Białogard, ul. Królowej Jadwigi 13E NIP: 669-000-73-06
www.malecokna.pl malec@malecokna.pl kalita@malecokna.pl

SKANDINOVA 78 RETRO DOUBLE ENTRANCE DOORS

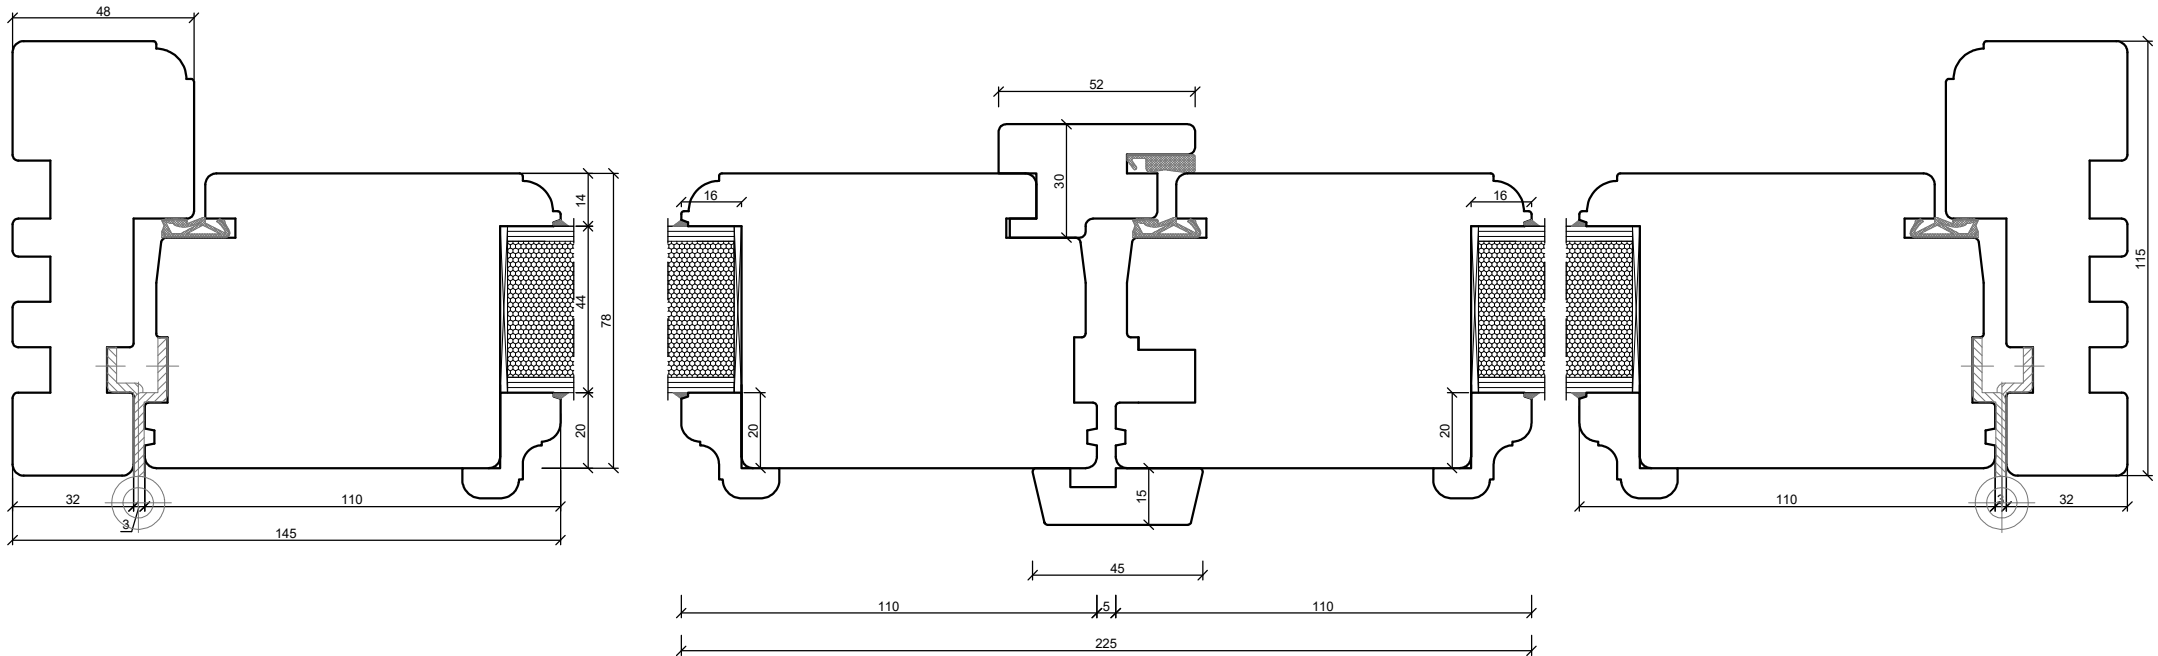

A4 1:2